



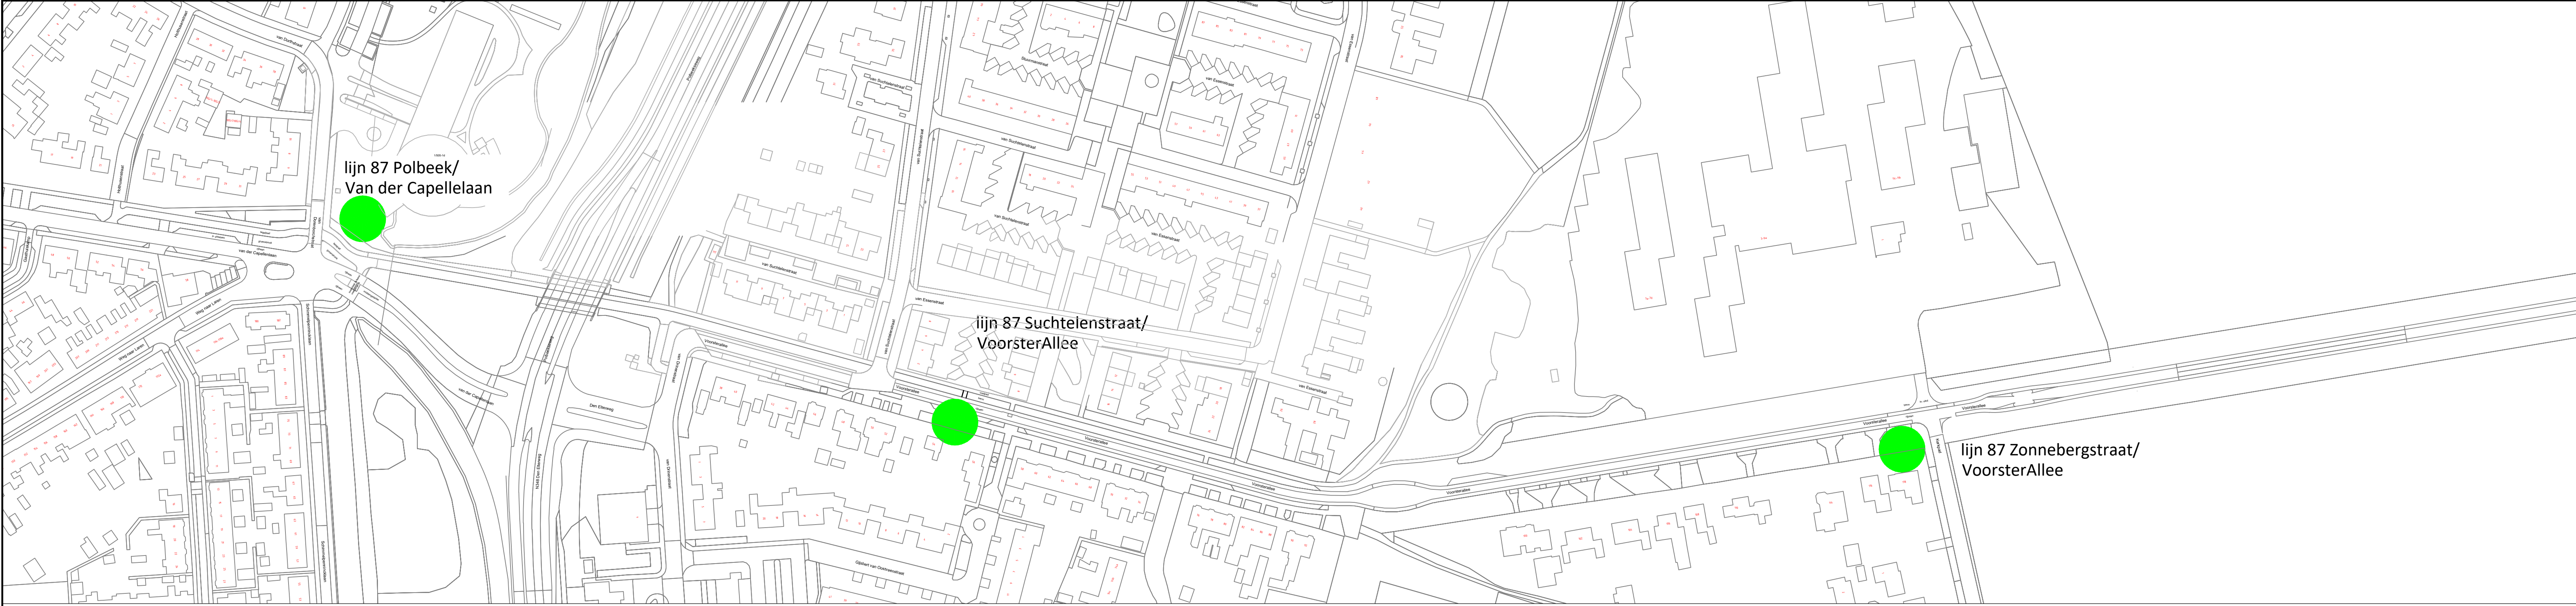

Overzicht locaties, Van der Capellelaan en Voorsterallee

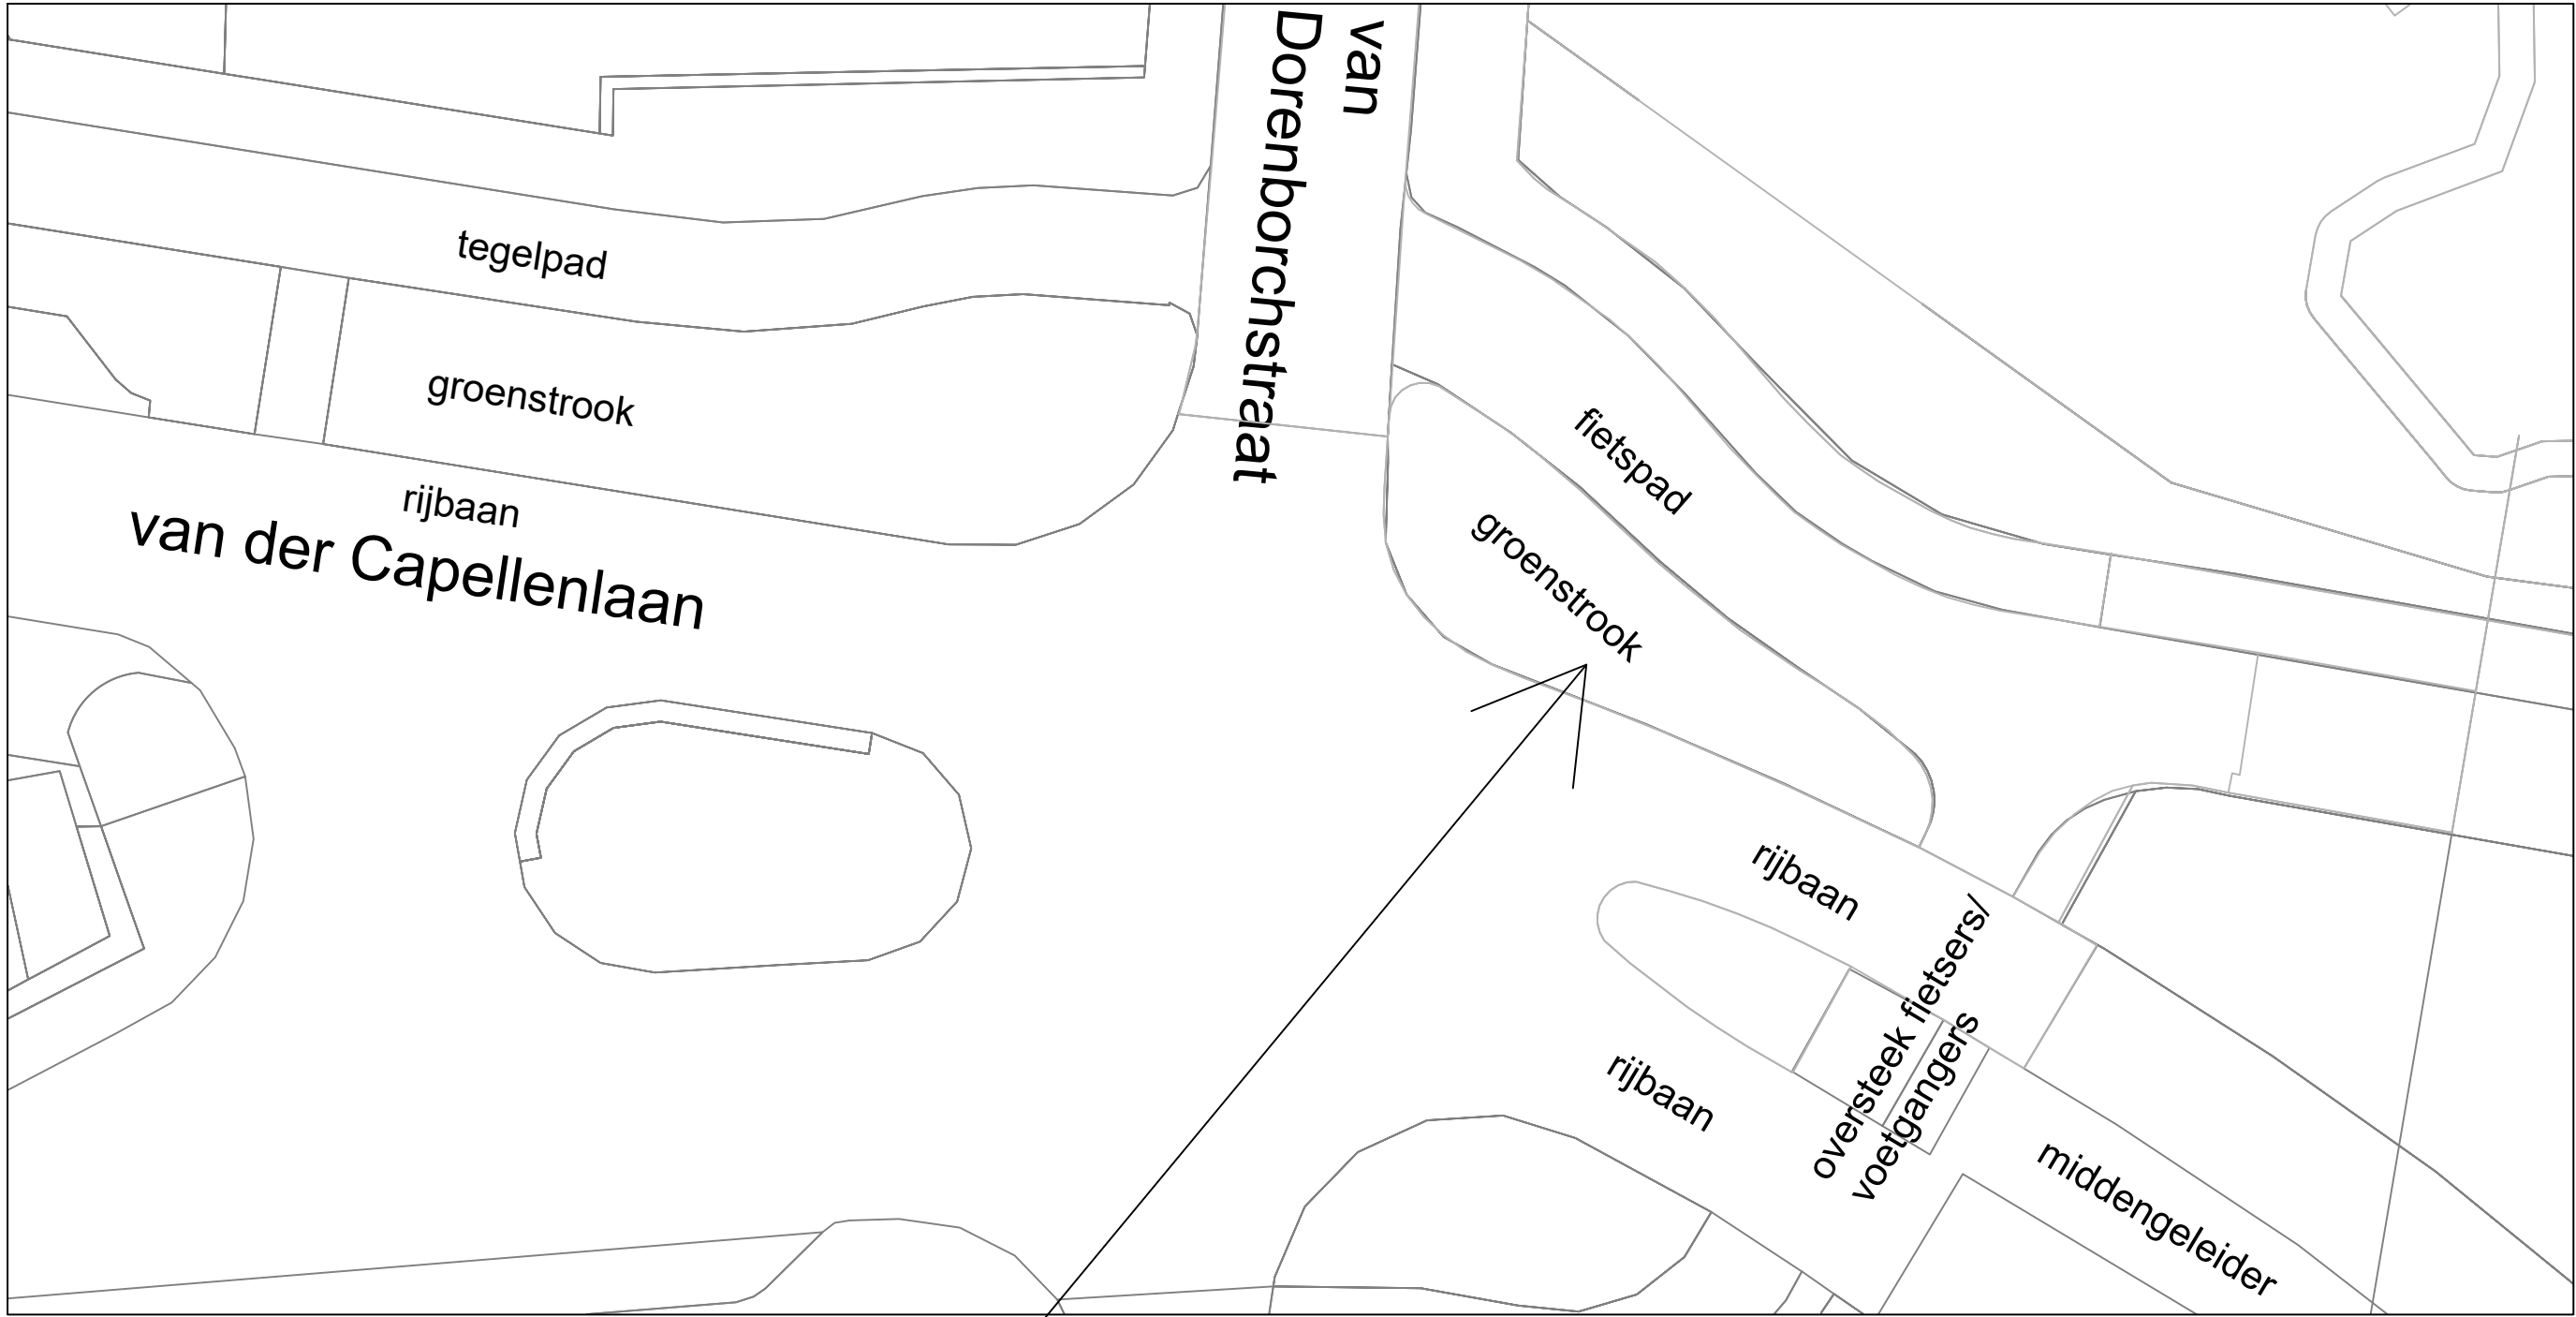


Detail 1
schaal 1:200

locatie halteplaats
Bushalte paal, linker of rechter zijde




Detail 2
schaal 1:500

Opstelplaats reizigers,
Nog aan te brengen,
doorsteek tegelpad door berm.
(rekening houden met de bomenrij)
Bushalte paal, linker of rechter zijde pad

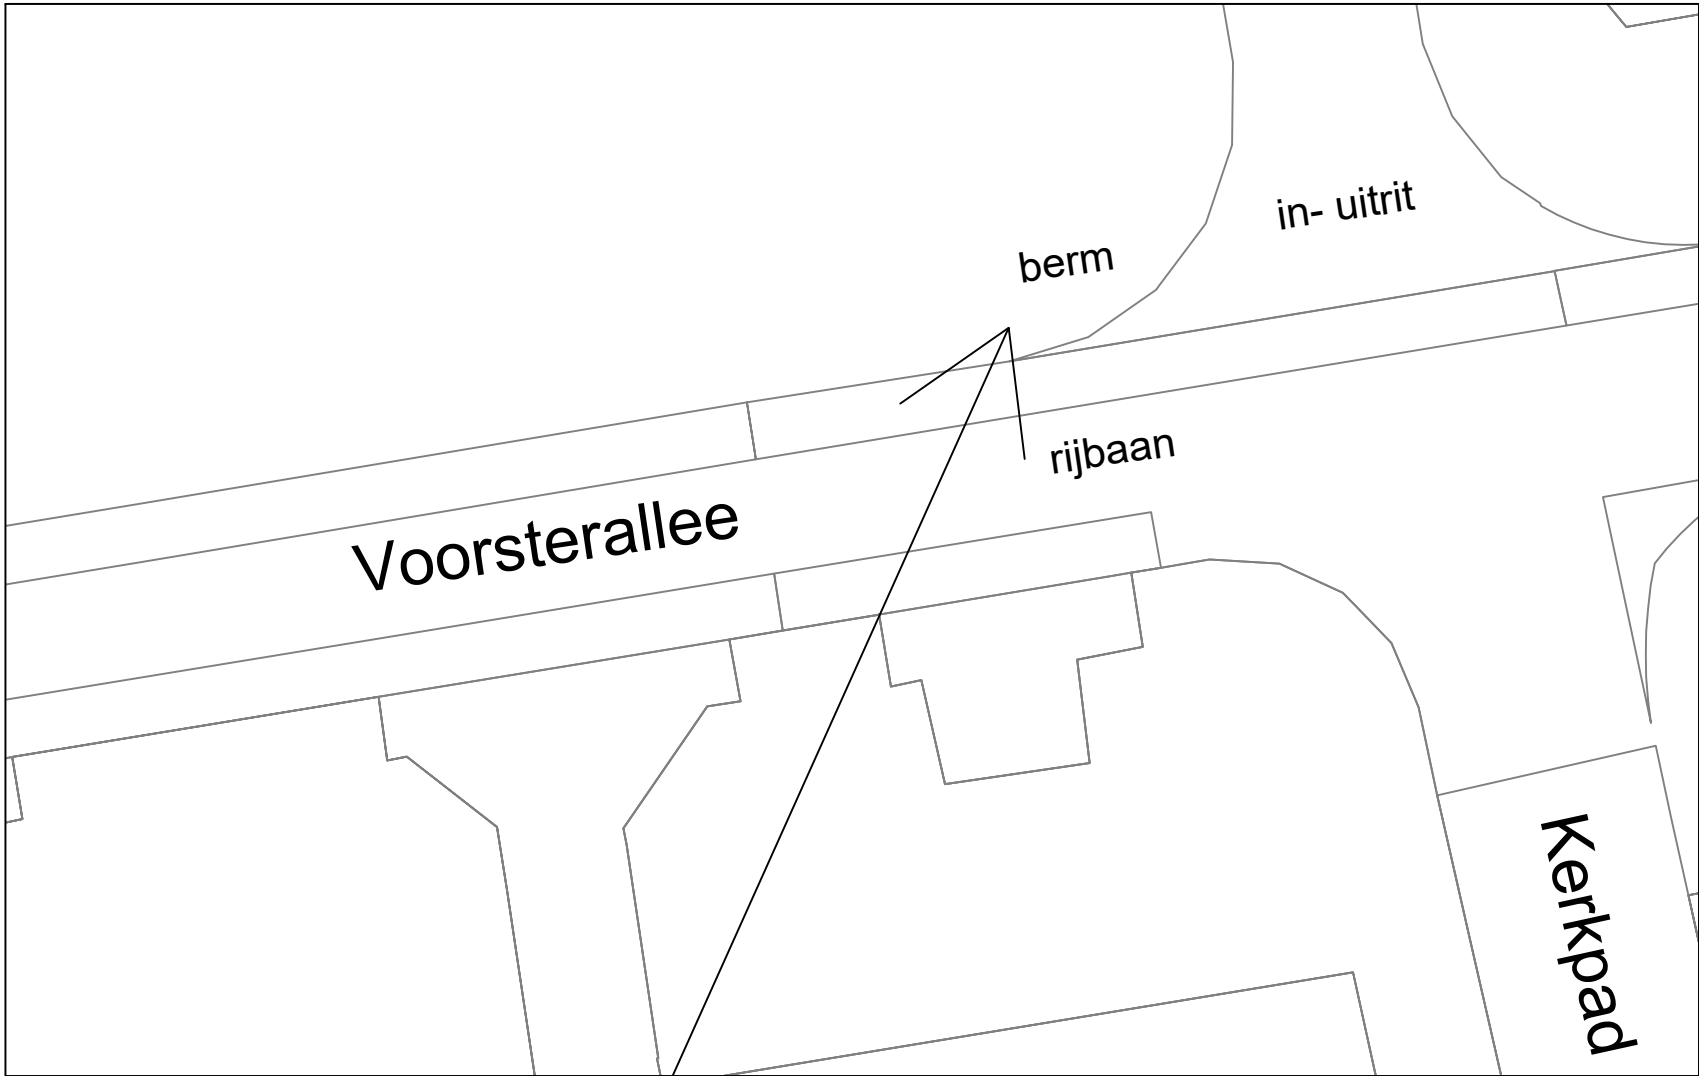

Detail 3
schaal 1:200

Opstelplaats reizigers, in de berm,
naast de in- uitrit,
(geen verharding aanbrengen mogelijk i.v.m. bomen/ boomwortels)
Bushalte paal, linker zijde inrit

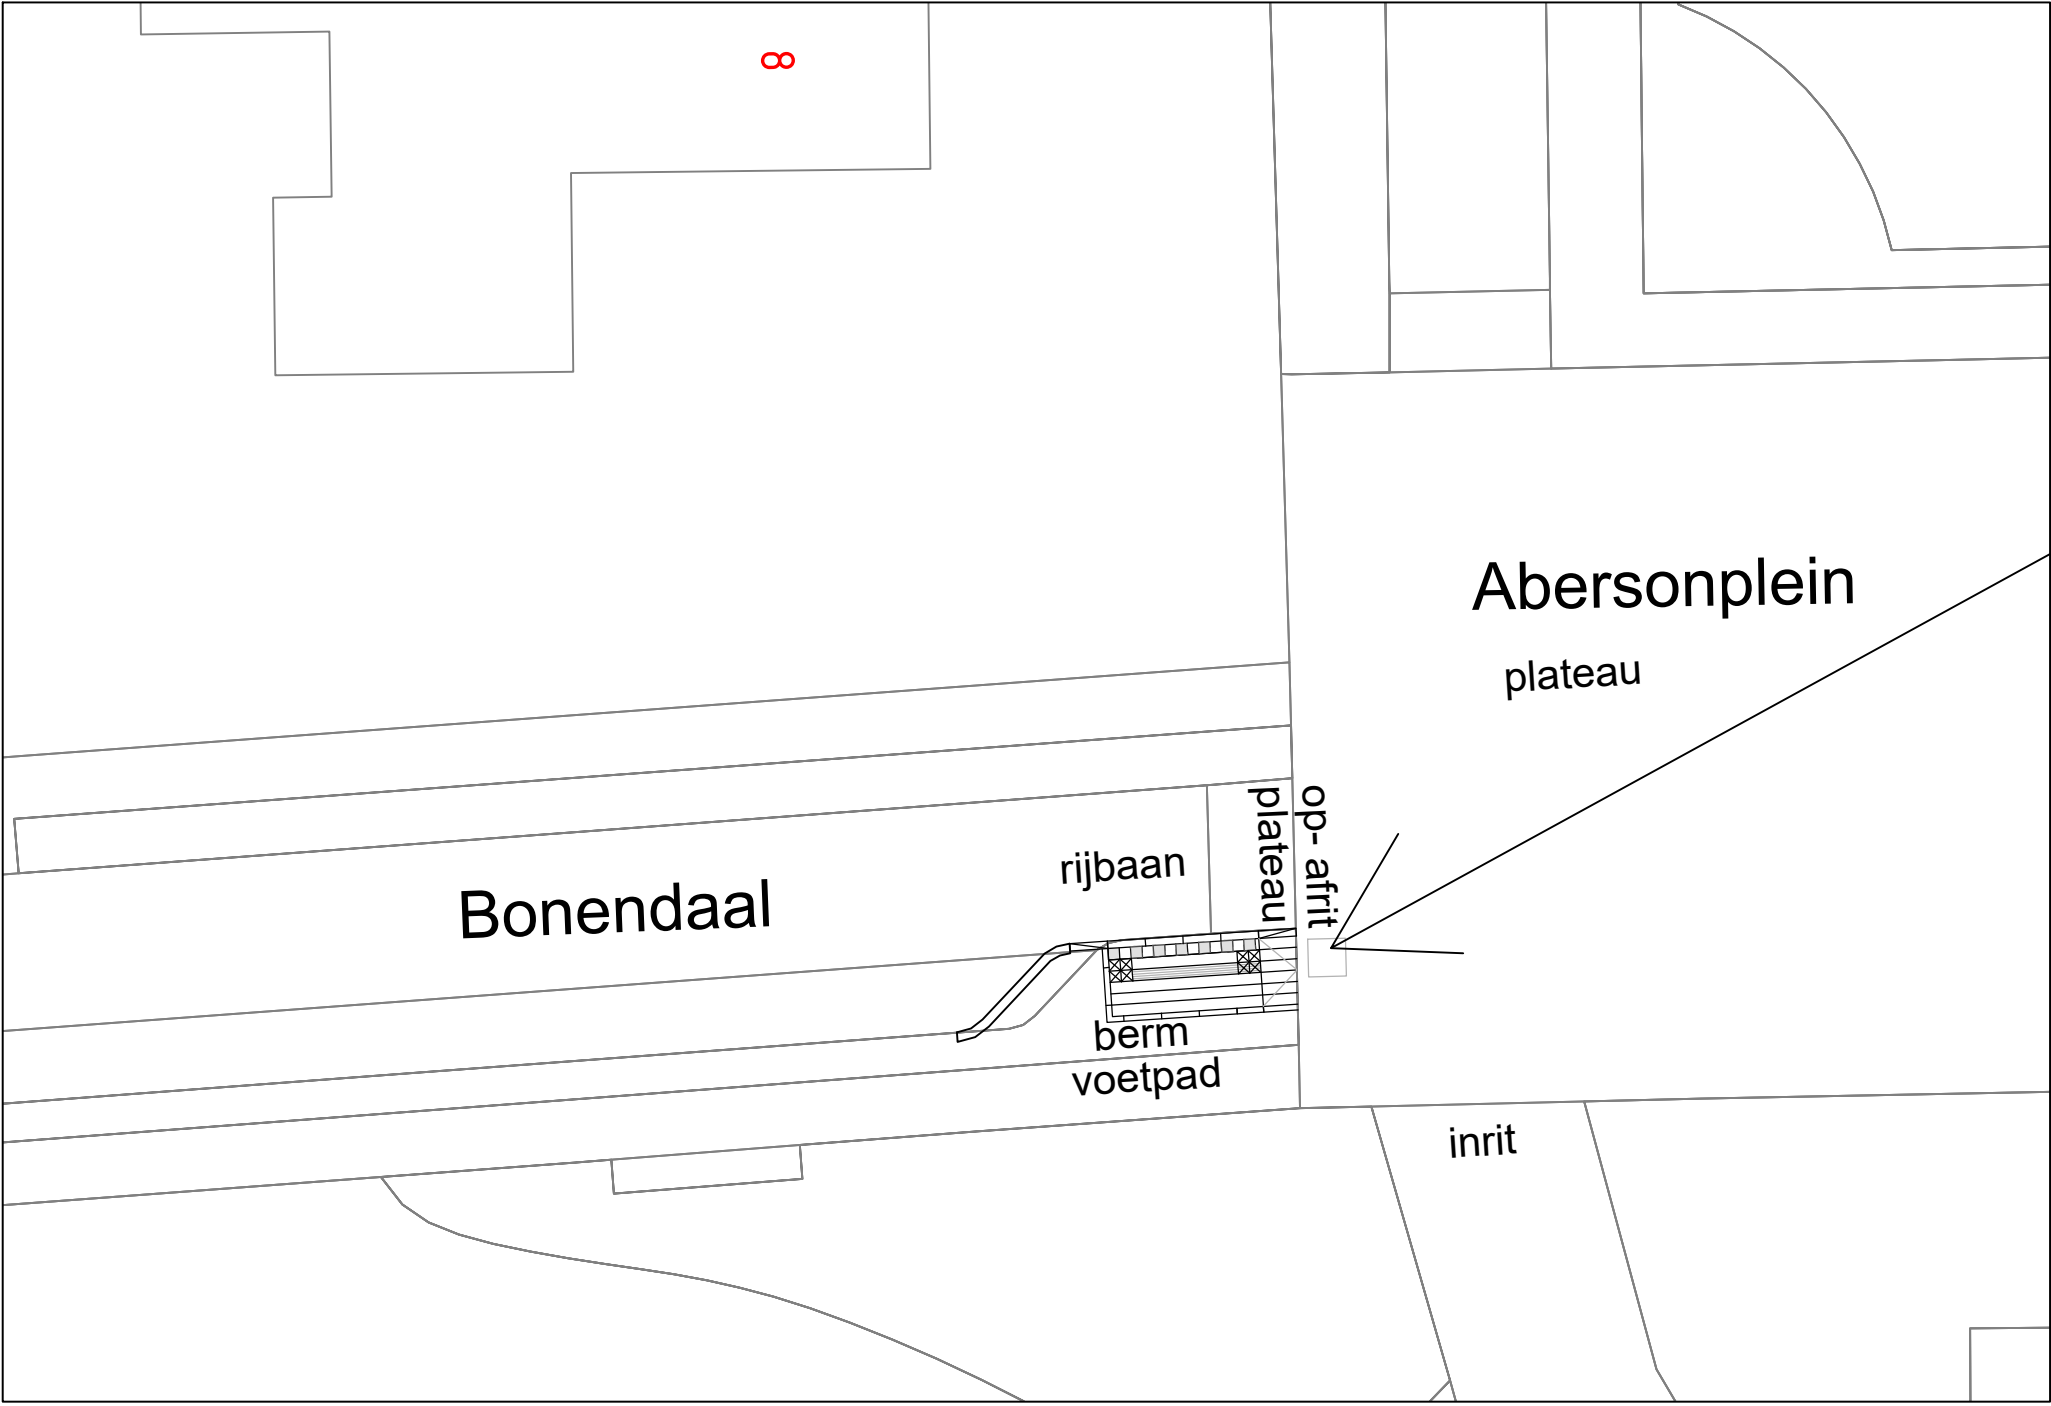


lijn 193 Den Bouw/ Bonendaal
schaal 1:500

Opstelplaats reizigers:
in de aan te brengen halte in de berm
Bushalte paal, naast de halte



Mogelijke halte plaats, in de berm beide zijden rijbaan
Opstelplaats reizigers:
in de aan te brengen halte in de berm
Bushalte paal, naast de halte

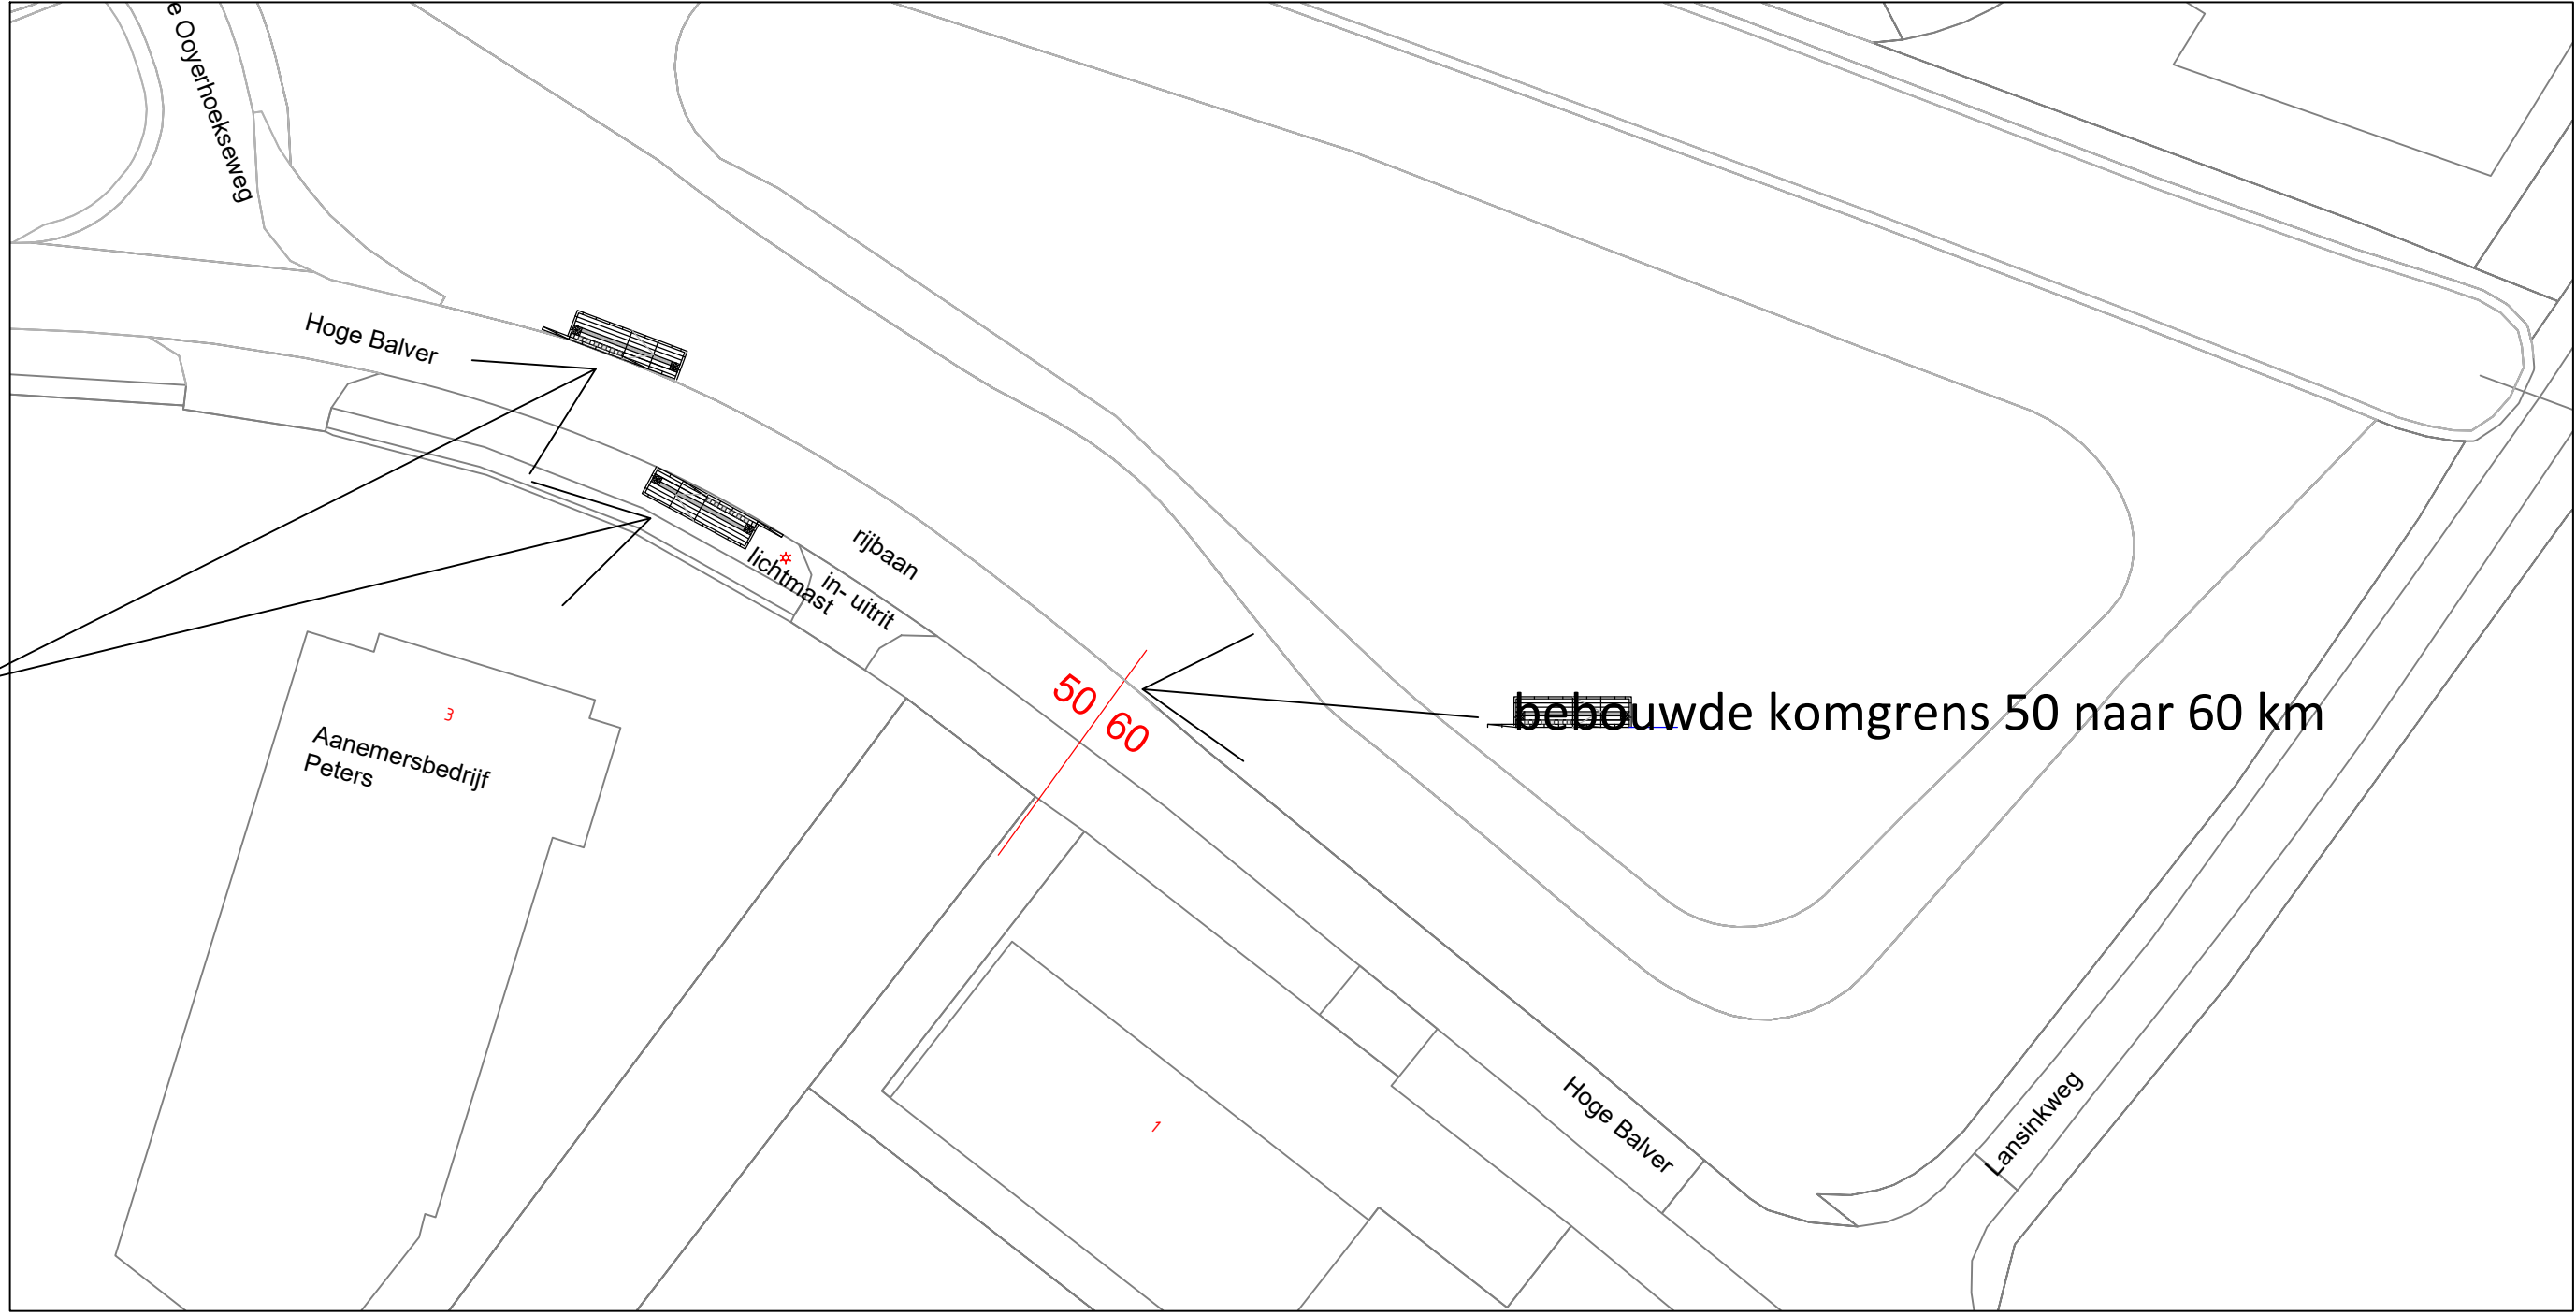

lijn 193 Lansinkweg
schaal 1:500

-	-	-	-	-	-
datum wijziging	nummer	omschrijving	tekenaar	gecontroleerd	akkoord

 TEAM: WERKEN	PROJECTOMSCHRIJVING Uitbreiding bushalteplaatsen t.b.v. kleine 8 persoons voertuigen		FASE -	
	TEKENINGOMSCHRIJVING Bushalteplaatsen lijn 87 en 193		STATUS -	
TEKENINGNUMMER -	ZAANUMMER -	BESTENUMMER -	PROJECTNUMMER -	BLADNUMMER - van -
FORMAAT A3	NAAM L. Hattiga	TEKENAAR -	GECONTROLEERD -	AKKOORD -
SCHAAL diverse	DATUM 01-10-2025	INITIALEN LH	-	-