


Te verwijderen verkeerstekens

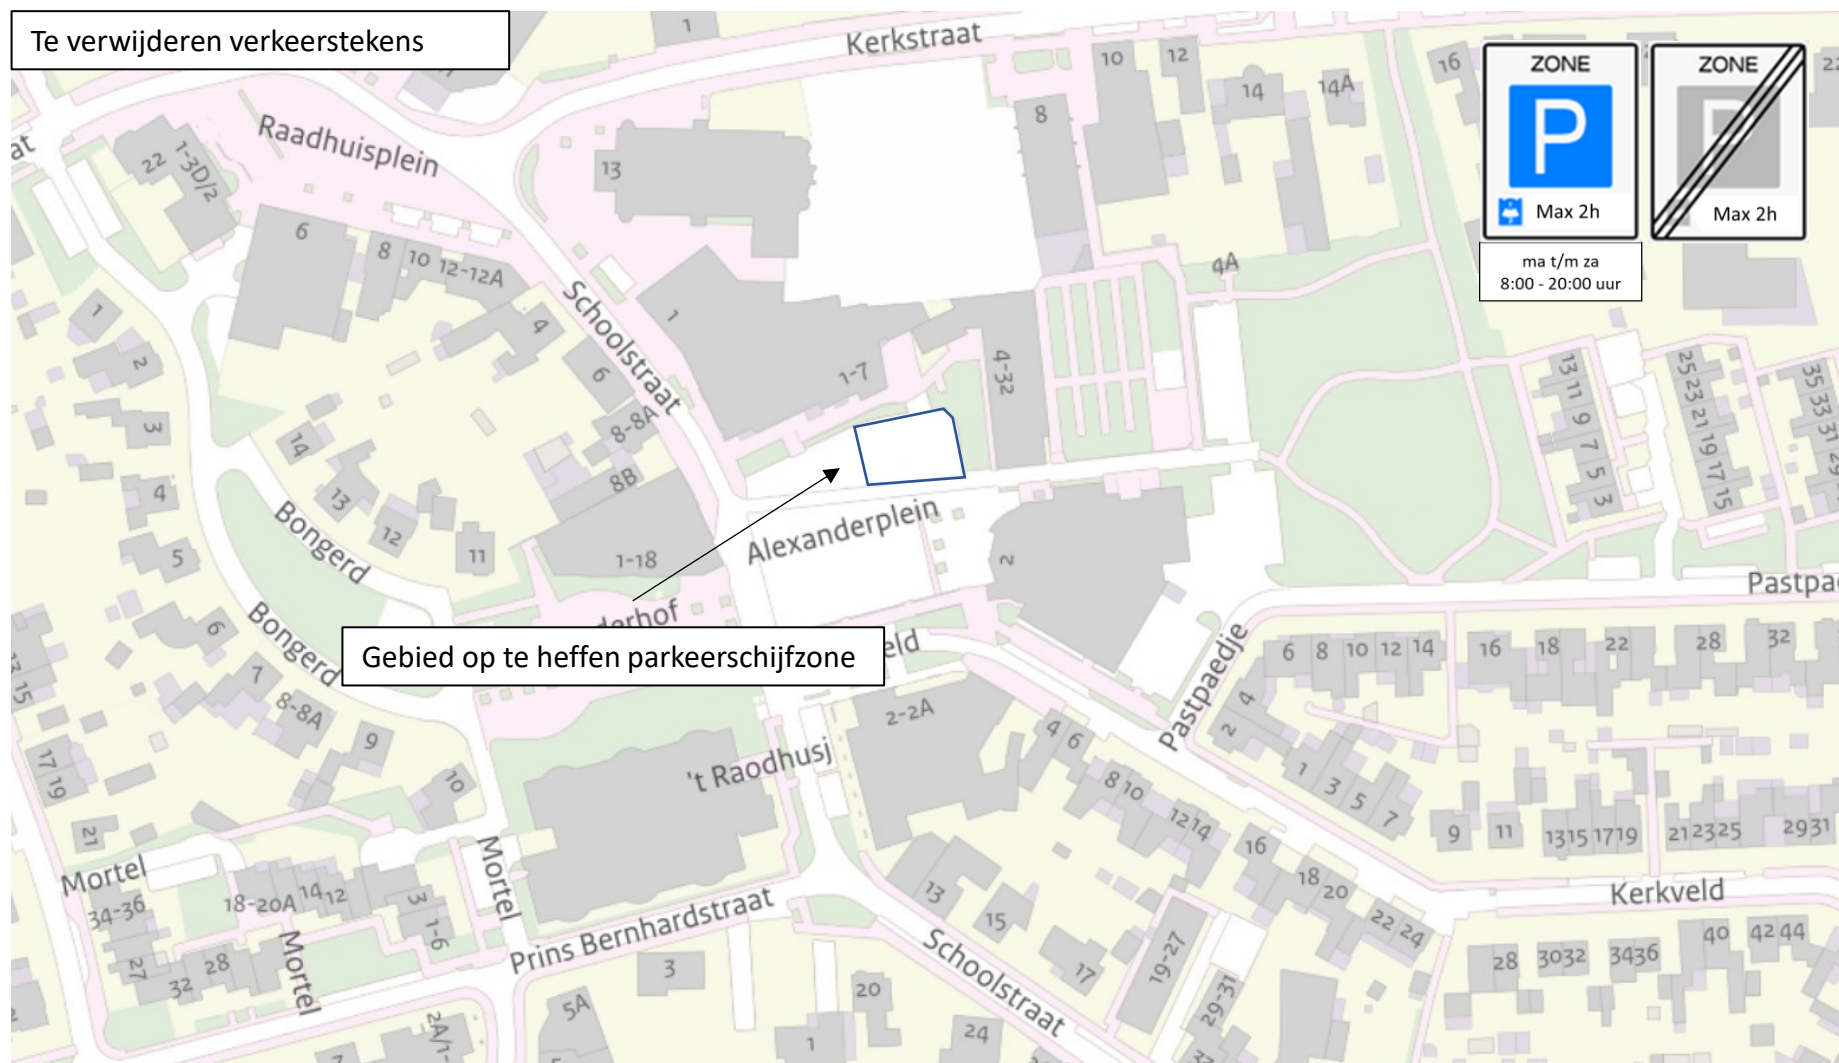

Gebied op te heffen parkeerschijfzone


VERKEERSBESLUIT

Opheffen parkeerschijfzone / vaststellen parkeer-
verbodszone Alexanderplein/Schoolstraat Meijel



Zaaknummer 2986956
Documentnummer 2986959
Getekend SVA
Datum Januari 2025
Blad 1 van 2

Te plaatsen verkeerstekens

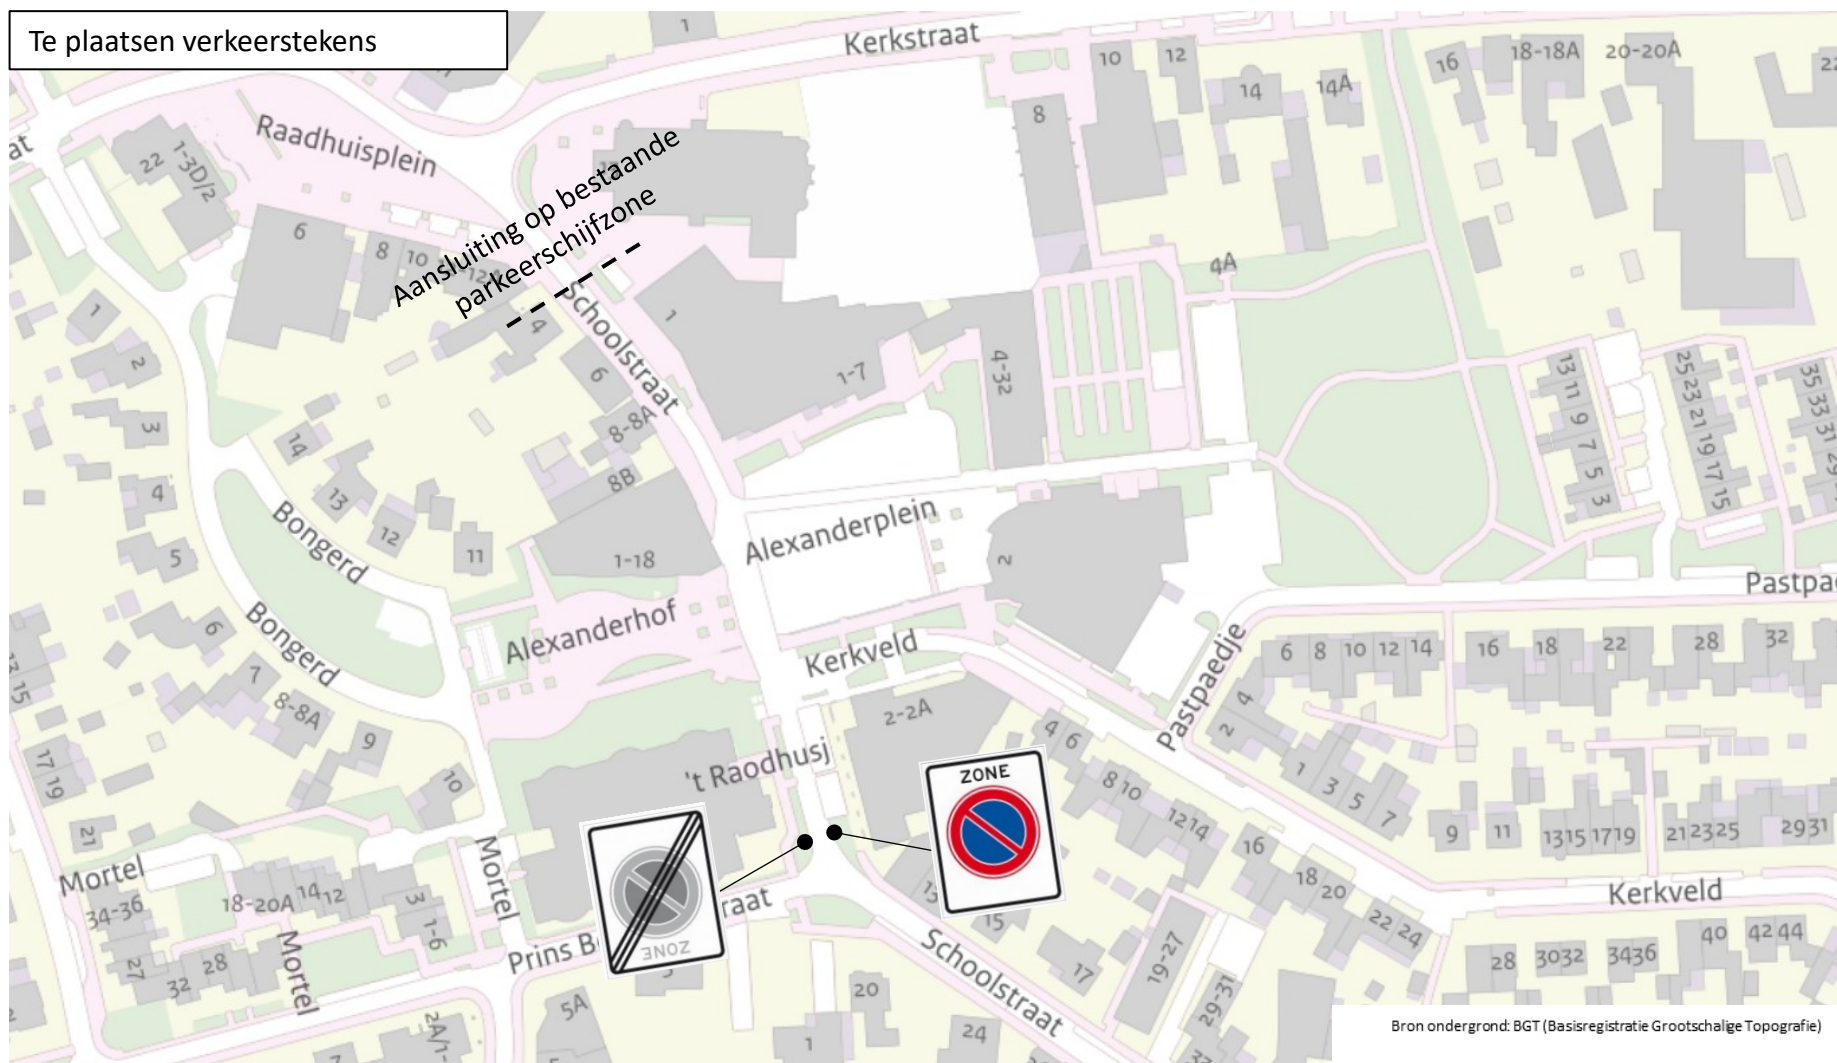

Bron ondergrond: BGT (Basisregistratie Grootsthalige Topografie)

VERKEERSBESLUIT

Opheffen parkeerschijfzone / vaststellen parkeer-
verbodszone Alexanderplein/Schoolstraat Meijel



Zaaknummer	2986956
Documentnummer	2986959
Getekend	SVA
Datum	Januari 2025
Blad	2 van 2