



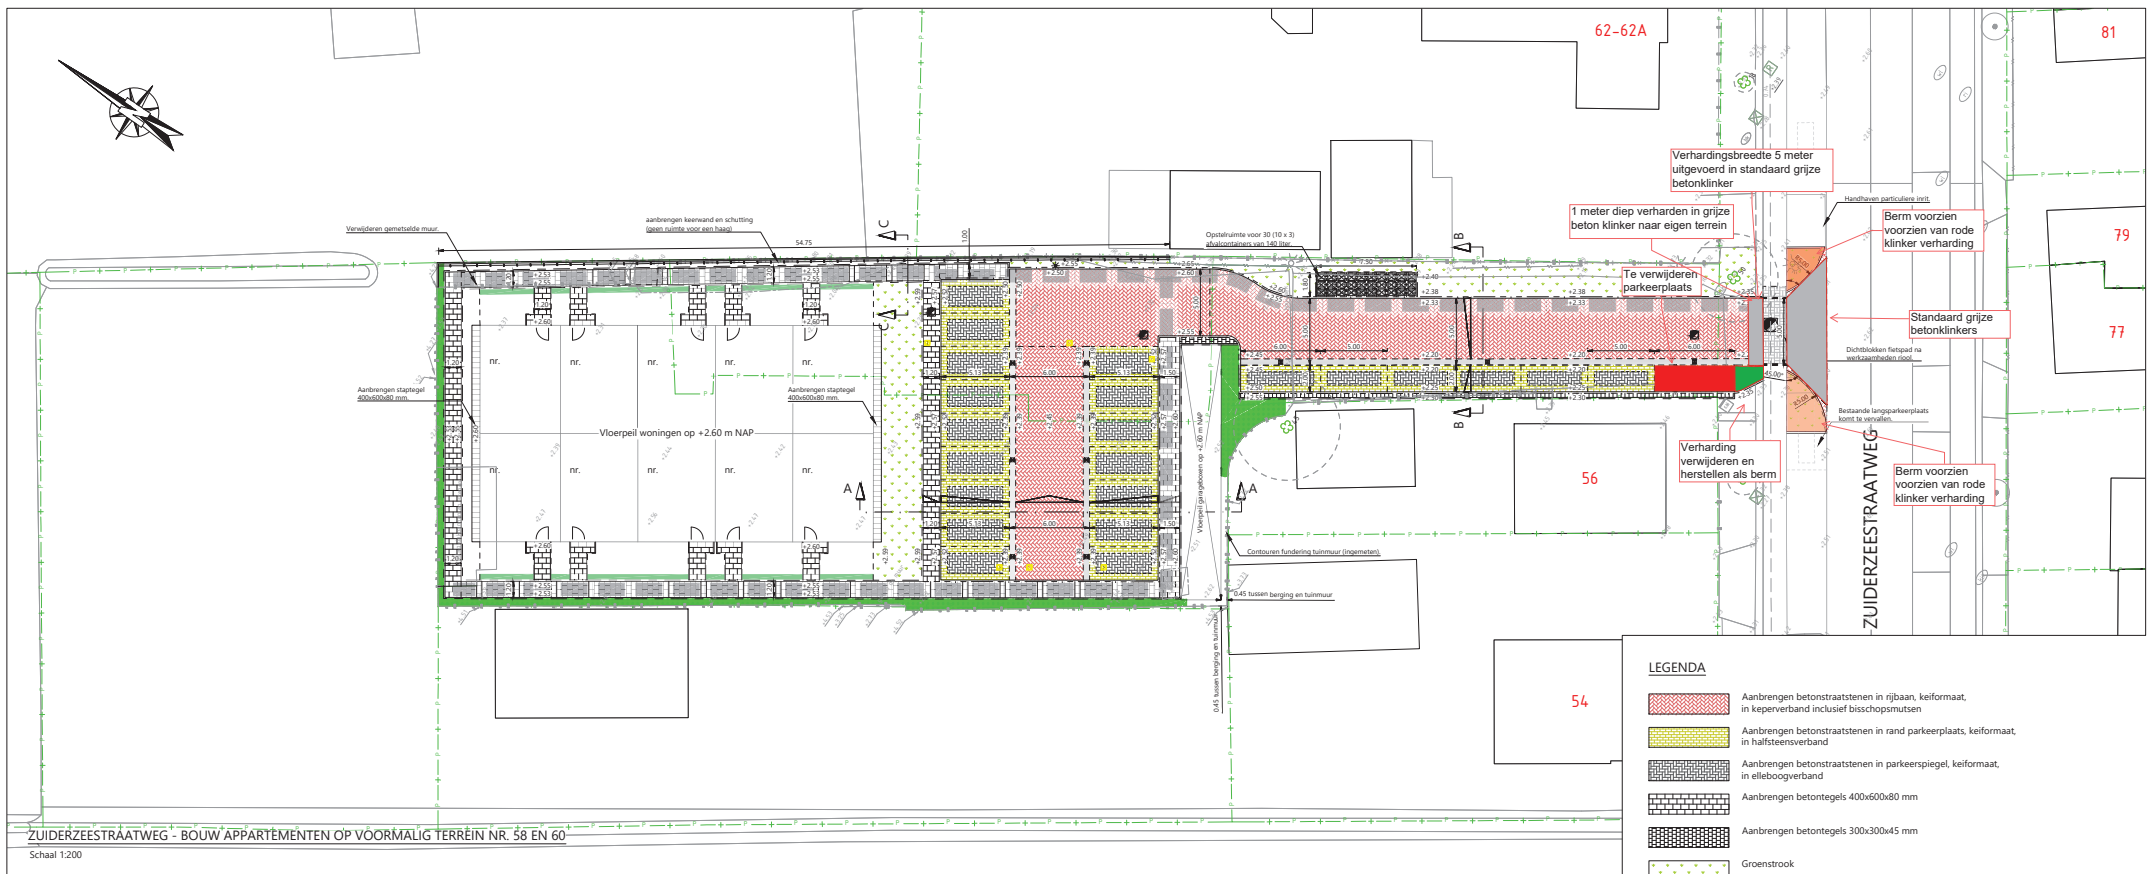


ZUIDERZEESTRAATWEG - BOUW APPARTEMENTEN OP VOORMALIG TERREIN NR. 58 EN 60

Schaal 1:200

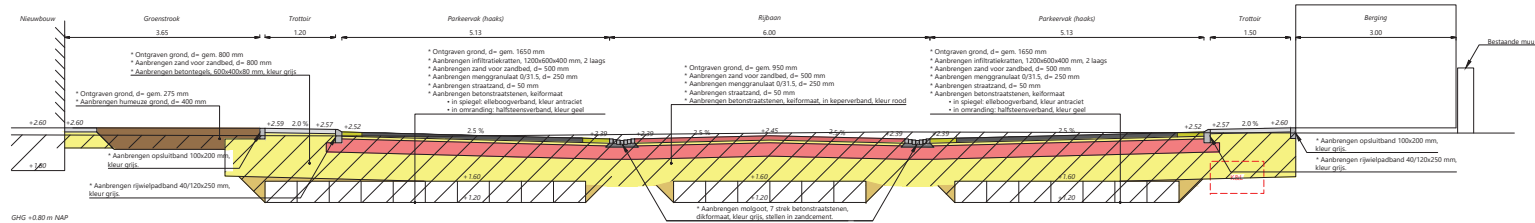


DWARSPROFIEL A-A - INFILTRATIEKRATTEN

Schaal 1:50

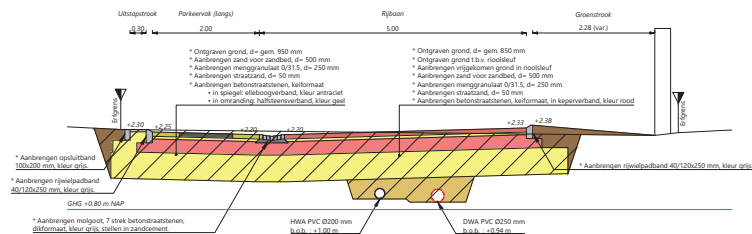

DWARSPROFIEL B-B - HWA EN DWA RIOOL

Schaal 1:50

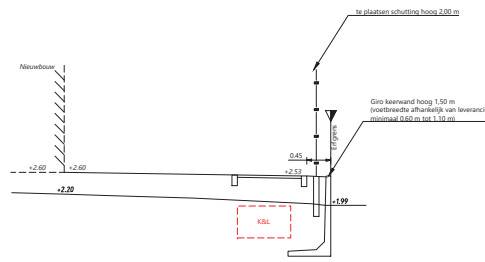

DWARSPROFIEL C-C - KEERWAND EN SCHUTTING

Schaal 1:50

LEGENDA

- Aanbrengen betonstraatstenen in rijbaan, keiformaat, in keperverband inclusief bisschopsmutsen
- Aanbrengen betonstraatstenen in rand parkeerplaats, keiformaat, in halfsteensverband
- Aanbrengen betonstraatstenen in parkeerspiegel, keiformaat, in elleboogverband
- Aanbrengen betontegels 400x600x80 mm
- Aanbrengen betontegels 300x300x45 mm
- Groenstrook
- Aanplant haag, h= 1,50 meter
- Aanbrengen rijwielpadband 40/120x250 mm, kleur grijs
- Aanbrengen opsluitband 120x250 mm, kleur grijs
- Aanbrengen opsluitband 100x200 mm, kleur grijs
- Aanbrengen opsluitband 60x200 mm, kleur grijs
- Aanbrengen molgoot van betonstraatstenen, dikformaat, 7-strek, kleur grijs, in zandcementstabilisatie
- Beschikbare ruimte nuts, breedte 1,00 meter
- Aanplanten haag op perceelsgrens, h= 0,50 meter

+2.20 Ontwerphoogte
Kadastrale grens (bestaand)

Opmeking:
* Meetvoering in meters
* Meetvoering in millimeters, tenzij anders aangegeven
* Hoogtematen in meters t.o.v. N.A.P.

NO	DOOR	DATUM	STATUS	OMSCHRIJVING WIJZIGING
1	14-07-2024	Definitief		Definitief
2	02-10-2024	Definitief		Definitief
3	11-09-2024	Definitief		Definitief
4	23-05-2024	Definitief		Definitief

OPDRACHTGEVER:
OMNIA WONEN

PROJECT:
WONINGBOUW ZUIDERZEESTRAATWEG
OLDBROEK

ONDERDEEL:
Inrichtingsplan Zuiderzeestraatweg 10 woningen
Inclusief dwarsprofielen A-A en B-B

SCHAAL: Zie tek.
PROJECTNR.: 31003243
TEKENINGNR.: S01
FORMAAT: A1
BLAD: 01 van 01

Roobol

Postadres:
Postbus 12 7883 ZG Den Ham
Benoelkades
Kroonhoek 6 7883 PM Den Ham
E info@roobol.nl
T +31 (0)546 47 88 88
Sprekendaal
Veenendaal
Wierp