
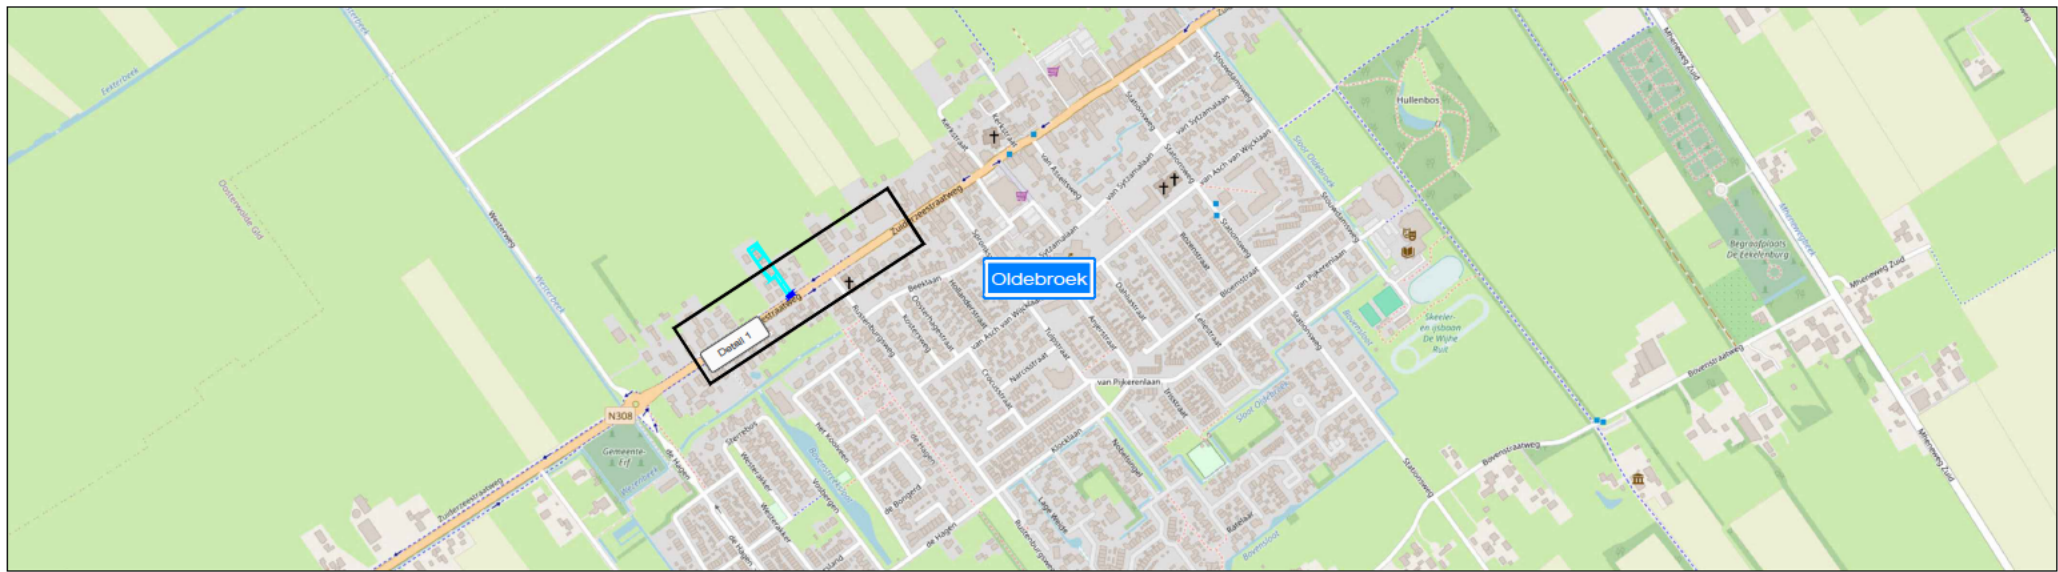


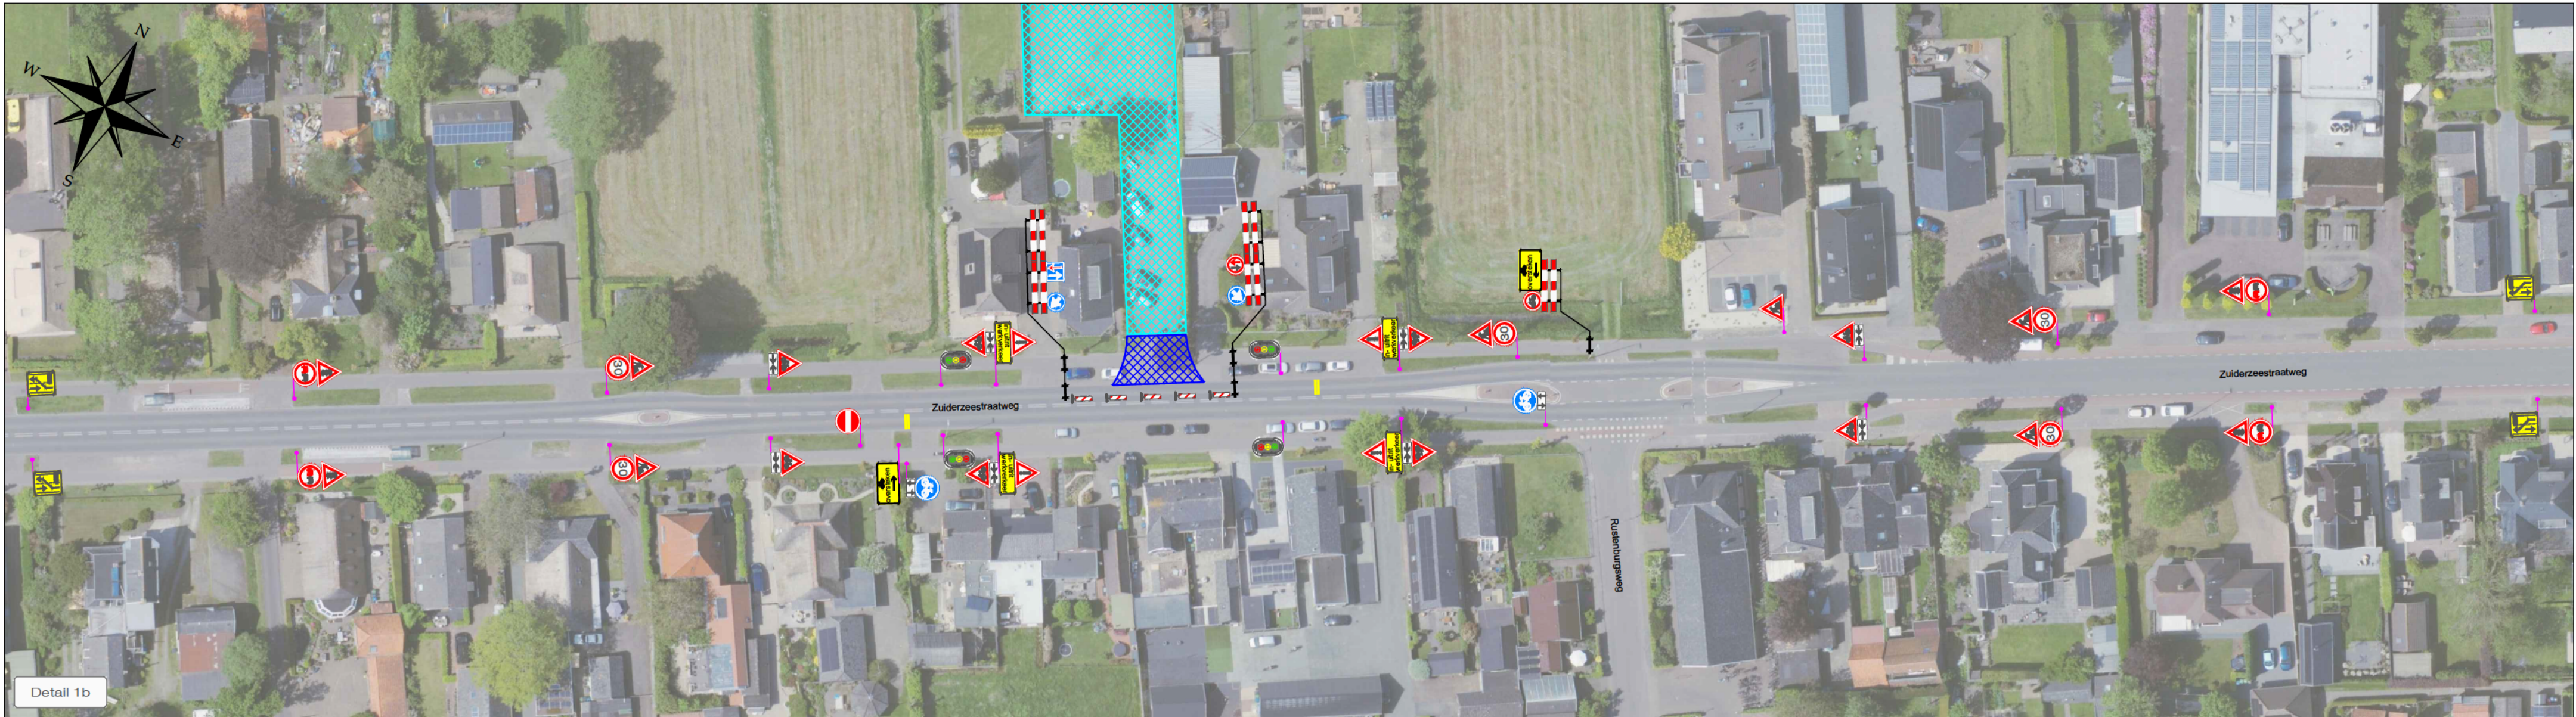

LEGENDA

- Werkruimte
- Werkruimte inrit
- Conflicterende bebording afplakken
De exacte plaatsing van de bebording
wordt op locatie bepaald

CHECKLIST

Verkeersregelaar(s) ☐ Tijdelijke verlichting ☐ Barrier ☐

OPDRACHTGEVER:	LAGEMAAT	DATUM:	01-04-2025	PARAAF:	
PROJECT:	N308 Zuiderzeestraatweg 58-60, Oldebroek	GET:	01-04-2025		
		GEC:	01-04-2025		
		GEW:	26-05-2025		
		VRLD:	26-05-2025		
Vestiging Rijssen: Fahrenheitstraat 13 7461 JA RIJSEN	Vestiging Beilen: De Hanekampen 13 9411 XN BEILEN	Vestiging Bunschoten: Ampereweg 3 3752 LR BUNSCHOTEN	DEFINITIEF		
Tel: +31 (0)548 82 09 90 info@savetrafficnederland.nl www.savetrafficnederland.nl			PROJECT NR:	R2525531	VERSIE: B
			TEKENING NR:	STN01	SCHAAL: NVT
			FORMAAT: A2		
Save Traffic Nederland Advies, ontwerp en uitvoering tijdelijke verkeersmaatregelen					