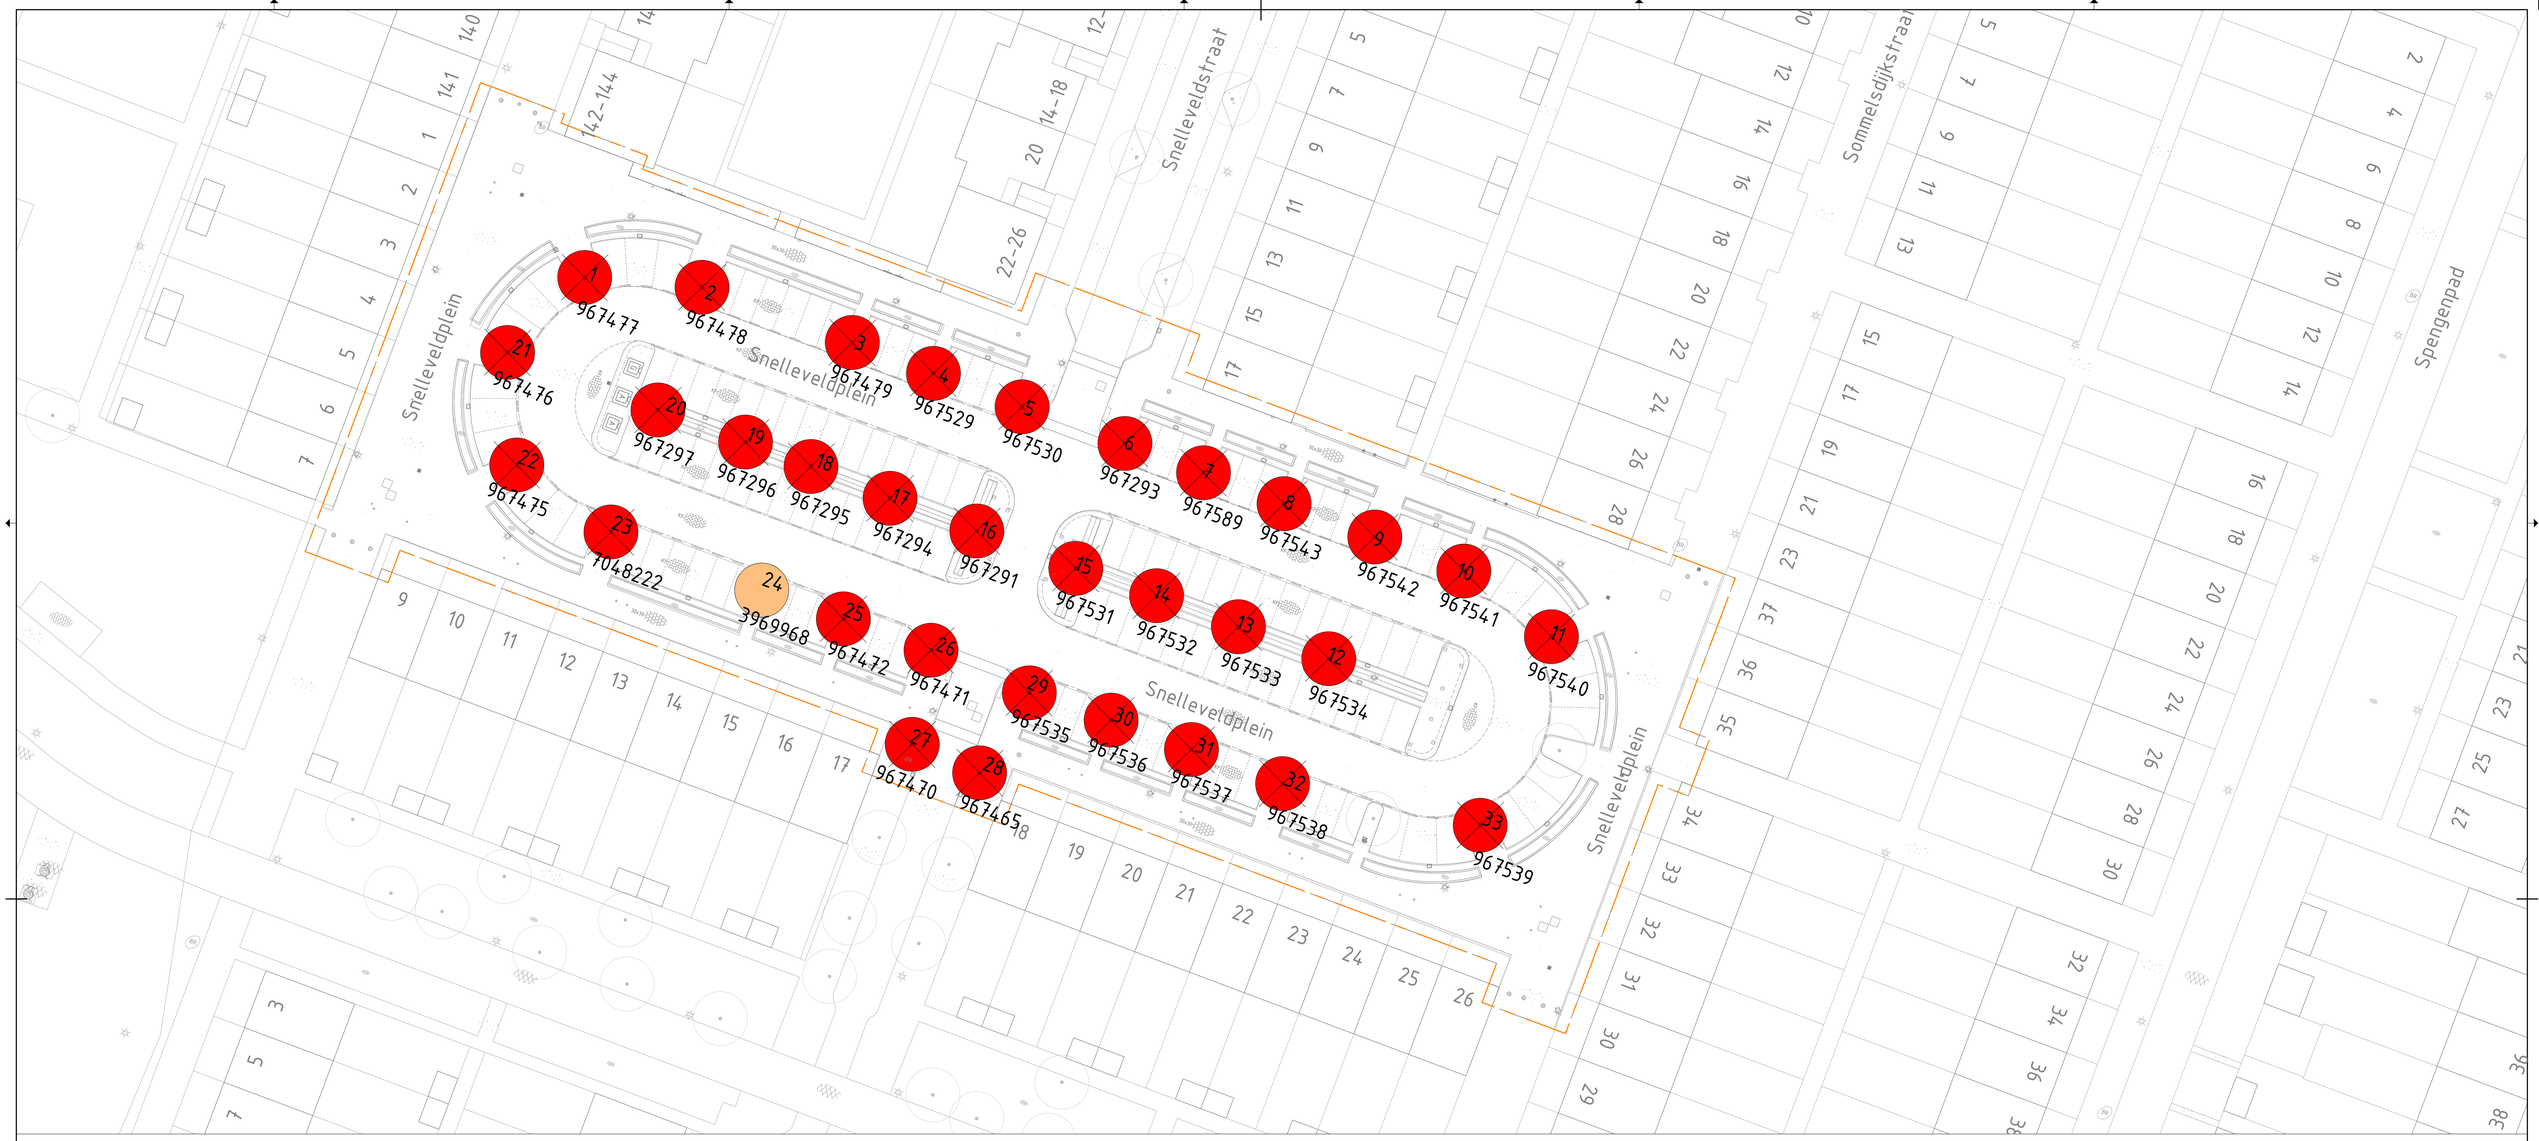

Legenda bomen

•	Bestaande boom
✕	Kappen boom, 32 stuks voor boomsoort, zie bijlage kaplijst
✕	Verplanten boom, 1 stuk voor boomsoort, zie bijlage kaplijst
1	Boom-nummer, zie bijlage kaplijst voor boominformatie
967511	ID-nummer, zie bijlage kaplijst en www.bomenkaart Amsterdam
—	projectgrens

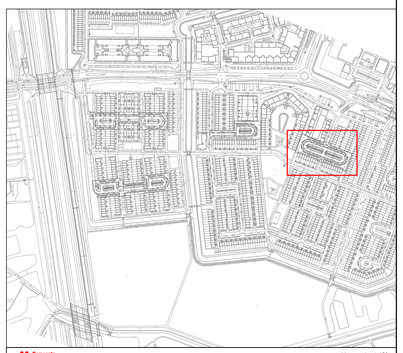

Gemeente Amsterdam

Ingenieursbureau

Weesperstraat 430
Postbus 12693
1100 AR Amsterdam

Opdrachtgever: Verkeer en Openbare Ruimte

Project: BOMENSPECIALS - Reigersbos

Onderwerp: Kaptekening - Snelleveldplein

Project ID: 250017	Behoort bij:		Fase:	Status: Definitief
Tekening ID: 250017-AIB-DR-C-00074	Bladnummer: 1	Van: 1	Schaal: 1:200	Formaat: A0
Opsteller: C. Beijer	D.D.: 15-05-2025		Victornr: Ntb	Wijziging:
Controle:	D.D.: ---			
Vrijgegeven:	D.D.: ---			

Auteursrechten voorbehouden