




Legenda	
	Werkgrens
	Bestaande perceelsgrens
	Nieuwe perceelsgrens
	Nieuwe hoogte
	Bestaande hoogte
	Inrit, indicatief weergegeven
	Aanbrengen opsluitband 60x200mm te stellen in zand
	Aanbrengen opsluitband 100x200mm te stellen in zand
	Aanbrengen opsluitband 100x200mm te stellen in beton
	Aanbrengen opsluitband 200x250mm te stellen in beton
	Aanbrengen opsluitband 120x250mm te stellen in beton

	Aanbrengen geleideband 50/200x250mm te stellen in beton
	Aanbrengen geleideband 50/200x250mm te stellen in beton
	Talud (wad)
	Aanplanten groenwal (door derden)
	Aanbrengen betonstraatstenen keifmaat keperverband Kleur rood
	Aanbrengen betonstraatstenen keifmaat elieboogverband Kleur antraciet
	Aanbrengen betontegels 300x300x45mm Kleur grijs
	Aanbrengen dubbelklinker 210x210x80mm Kleur grijs
	Aanbrengen grasbetontegels 600x400x120mm Kleur grijs
	Aanbrengen teelgrond
	Inzaaien gras, door derden

	Aanbrengen dubbele streklaag van betonstraatstenen keifmaat in beton, kleur rood
	Aanbrengen motgoot 5 streks betonstraatstenen keifmaat Kleur rood
	Aanbrengen parkeervak scheiding betonstraatstenen keifmaat, kleur wit
	Aanbrengen verloop-, eindverloop, inritverloopband
	Aanbrengen betonstraatstenen keifmaat elieboogverband Hergebruik
	Aanbrengen betonstraatstenen keifmaat keperverband standaard grijs
	Aanbrengen straatkolk met waaiersel incl. aansluiting op uitlegger
	Aanbrengen trottoirkolk met waaiersel incl. aansluiting op uitlegger
	Aanbrengen spoorw. volgens principedetail huisaansluiting t.w.a. fase WDM
	Aanbrengen DWA-putafdekking met putnummer en putdekselhoogte

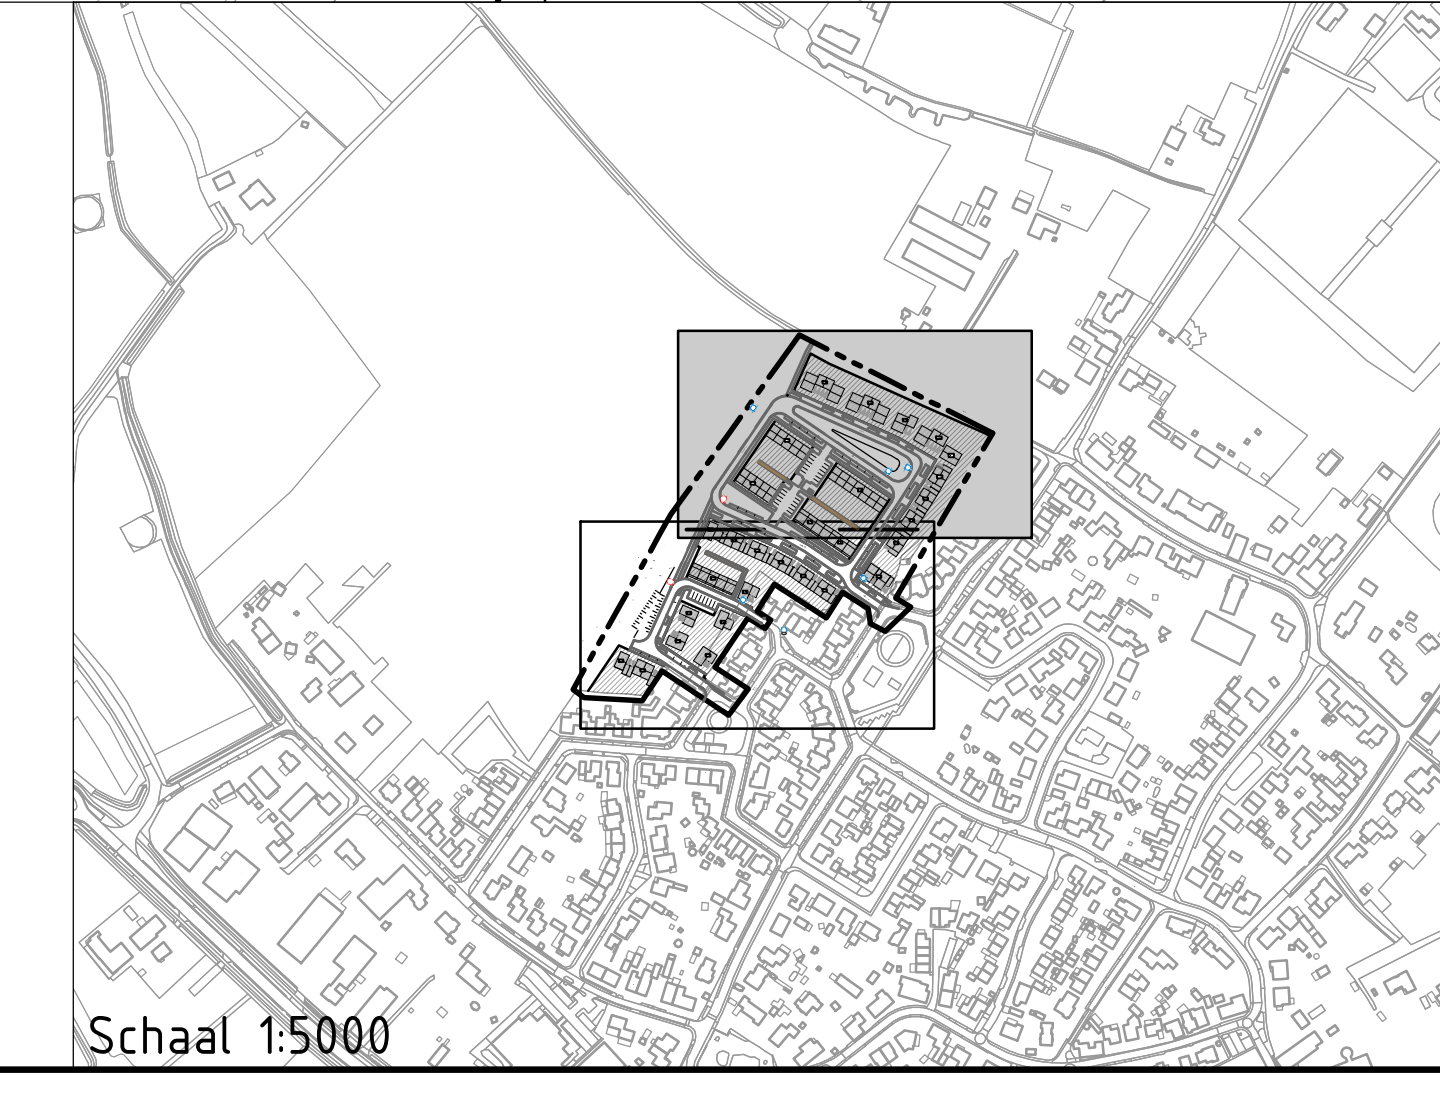

Bouwplan Brakels Eng Oeffelt

Opdrachtgever: Gemeente Land van Cuijk

LAND VAN CUIJK

infra20
ontwerp & advies

Keizersveld 89
5803 AP Venray
www.infra20.nl
info@infra20.nl

Onderdeel: WRM Bovengronds	
Ontwerpfase: Definitief ontwerp	
Versie: 1	Schaal: 1:200
Ontstond door: Svd Markt	Paperformaat: A0
Blad 02 van: 03	Datum: 23-01-2025
Tekeningnaam: 005-042-DO-24-WRM Bovengronds-I-02	