



B

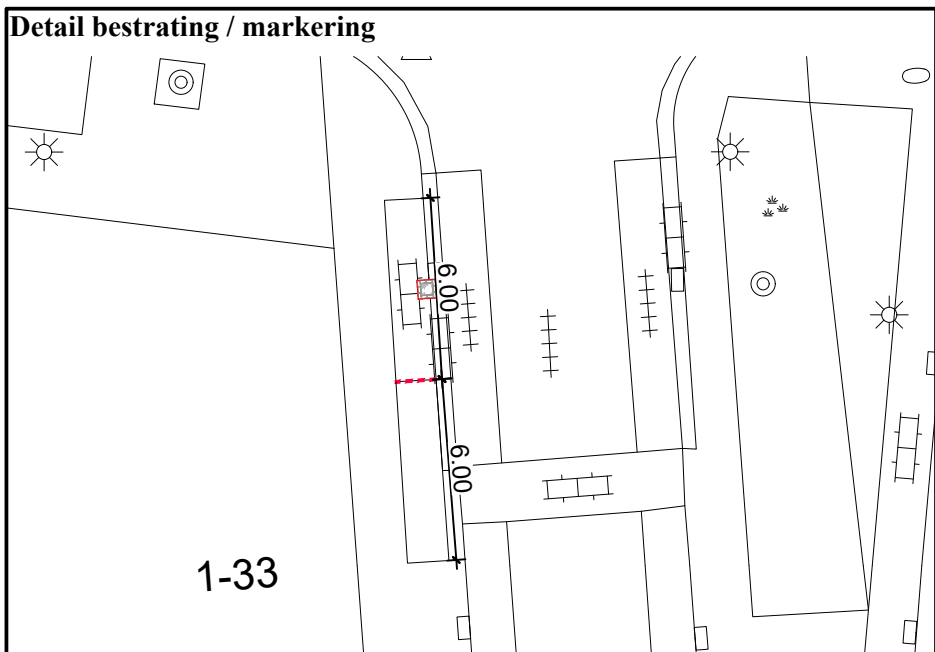

1-33

A

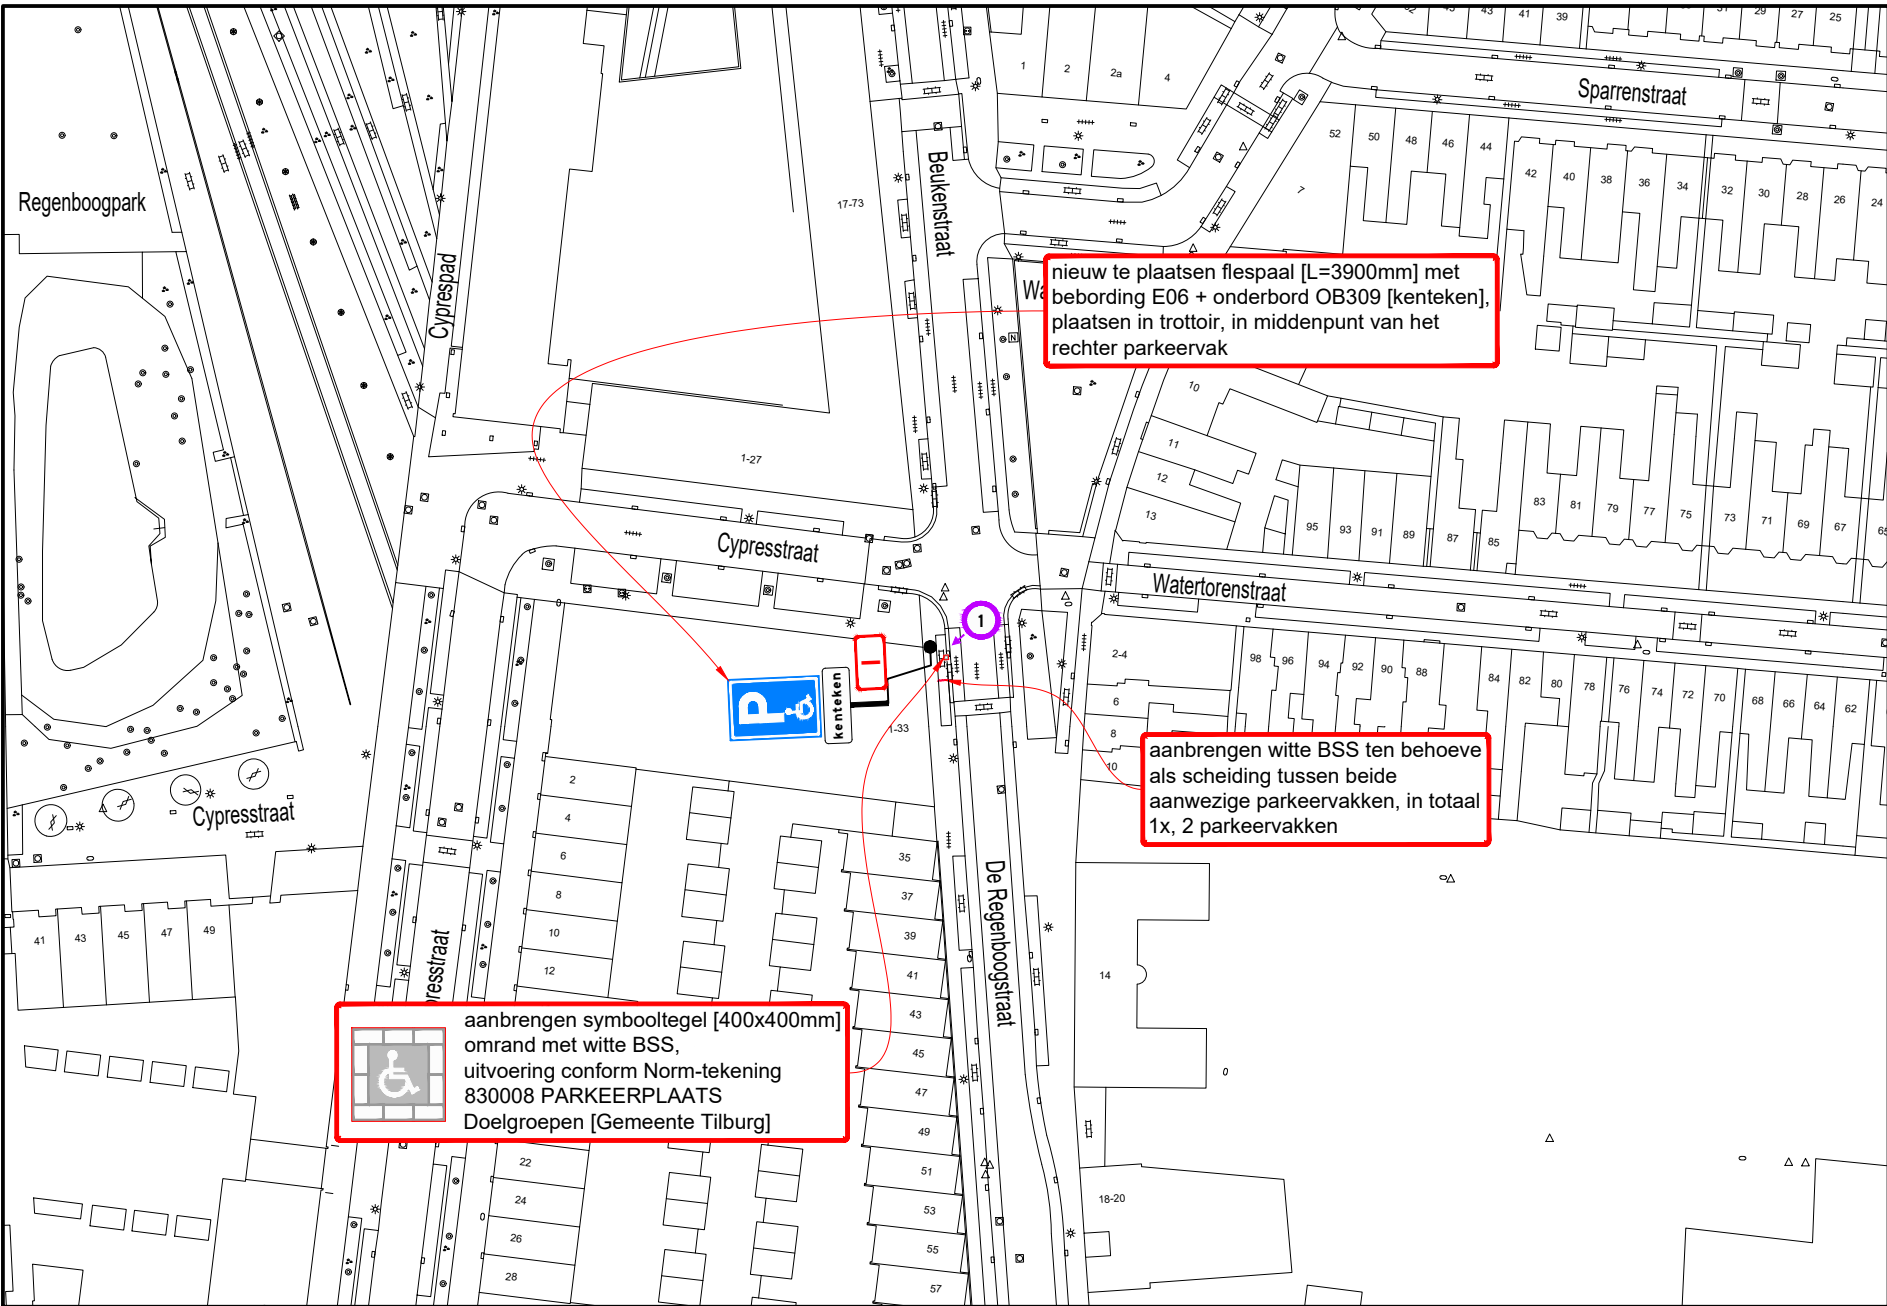

nieuw te plaatsen flespaal [L=3900mm] met bebording E06 + onderbord OB309 [kenteken], plaatsen in trottoir, in middenpunt van het rechter parkeervak

aanbrengen witte BSS ten behoeve als scheiding tussen beide aanwezige parkeervakken, in totaal 1x, 2 parkeervakken

aanbrengen symbooltegel [400x400mm] omrand met witte BSS, uitvoering conform Norm-tekening 830008 PARKEERPLAATS Doelgroepen [Gemeente Tilburg]

B

Hoeveelhedenstaat

- nieuw:
- 1x flespaal [L=3900mm] + E06-bord + onderbord OB309 [kenteken]; type I
 - 1x symbooltegel GPP, 40x40x8 cm
 - 14x BSS wit, 21x10x8 cm

verplaatsen:

-

verwijderen:

-

Locatie



Legenda



afmetingen standaard RVV-bebording

		type bord			
vormgeving bord	maat				
		400	600	800	1000
rond	diameter	400	600	800	1000
driehoek	zijde	500	700	900	1100
vierkant	zijde	400	600	800	1000
rechthoek	breedte	300	400	600	800
	hoogte	450	600	900	1200
achthoek	hoogte	X	700	900	X

plaatsing RVV-bebording

- hoogte onderkant bebording ten opzichte van verharding bedraagt minimaal 2,20 m
- bebording bevestigen op flespaal, tenzij anders vermeld
- lengte flespaal onder de grond bedraagt ca. 0,80 m

A



GPP De Regenboogstraat 21 te Tilburg
Permanente verkeersmaatregelen



opdrachtgever:

RAMIDDEN BV	tel: +31 (0) 21 32 32 32	Email: info@ramudden.nl	Website: www.ramudden.nl
-------------	--------------------------	-------------------------	--------------------------

tekenaar: PKE	06-10-25	vrijgave: MJA	06-10-25
versie: 1.0 - Definitief	blad: 1	van: 1	
schaal: 1:1000	formaat: A3		
tekeningnr.: 202315604-739			

© Ramudden BV