


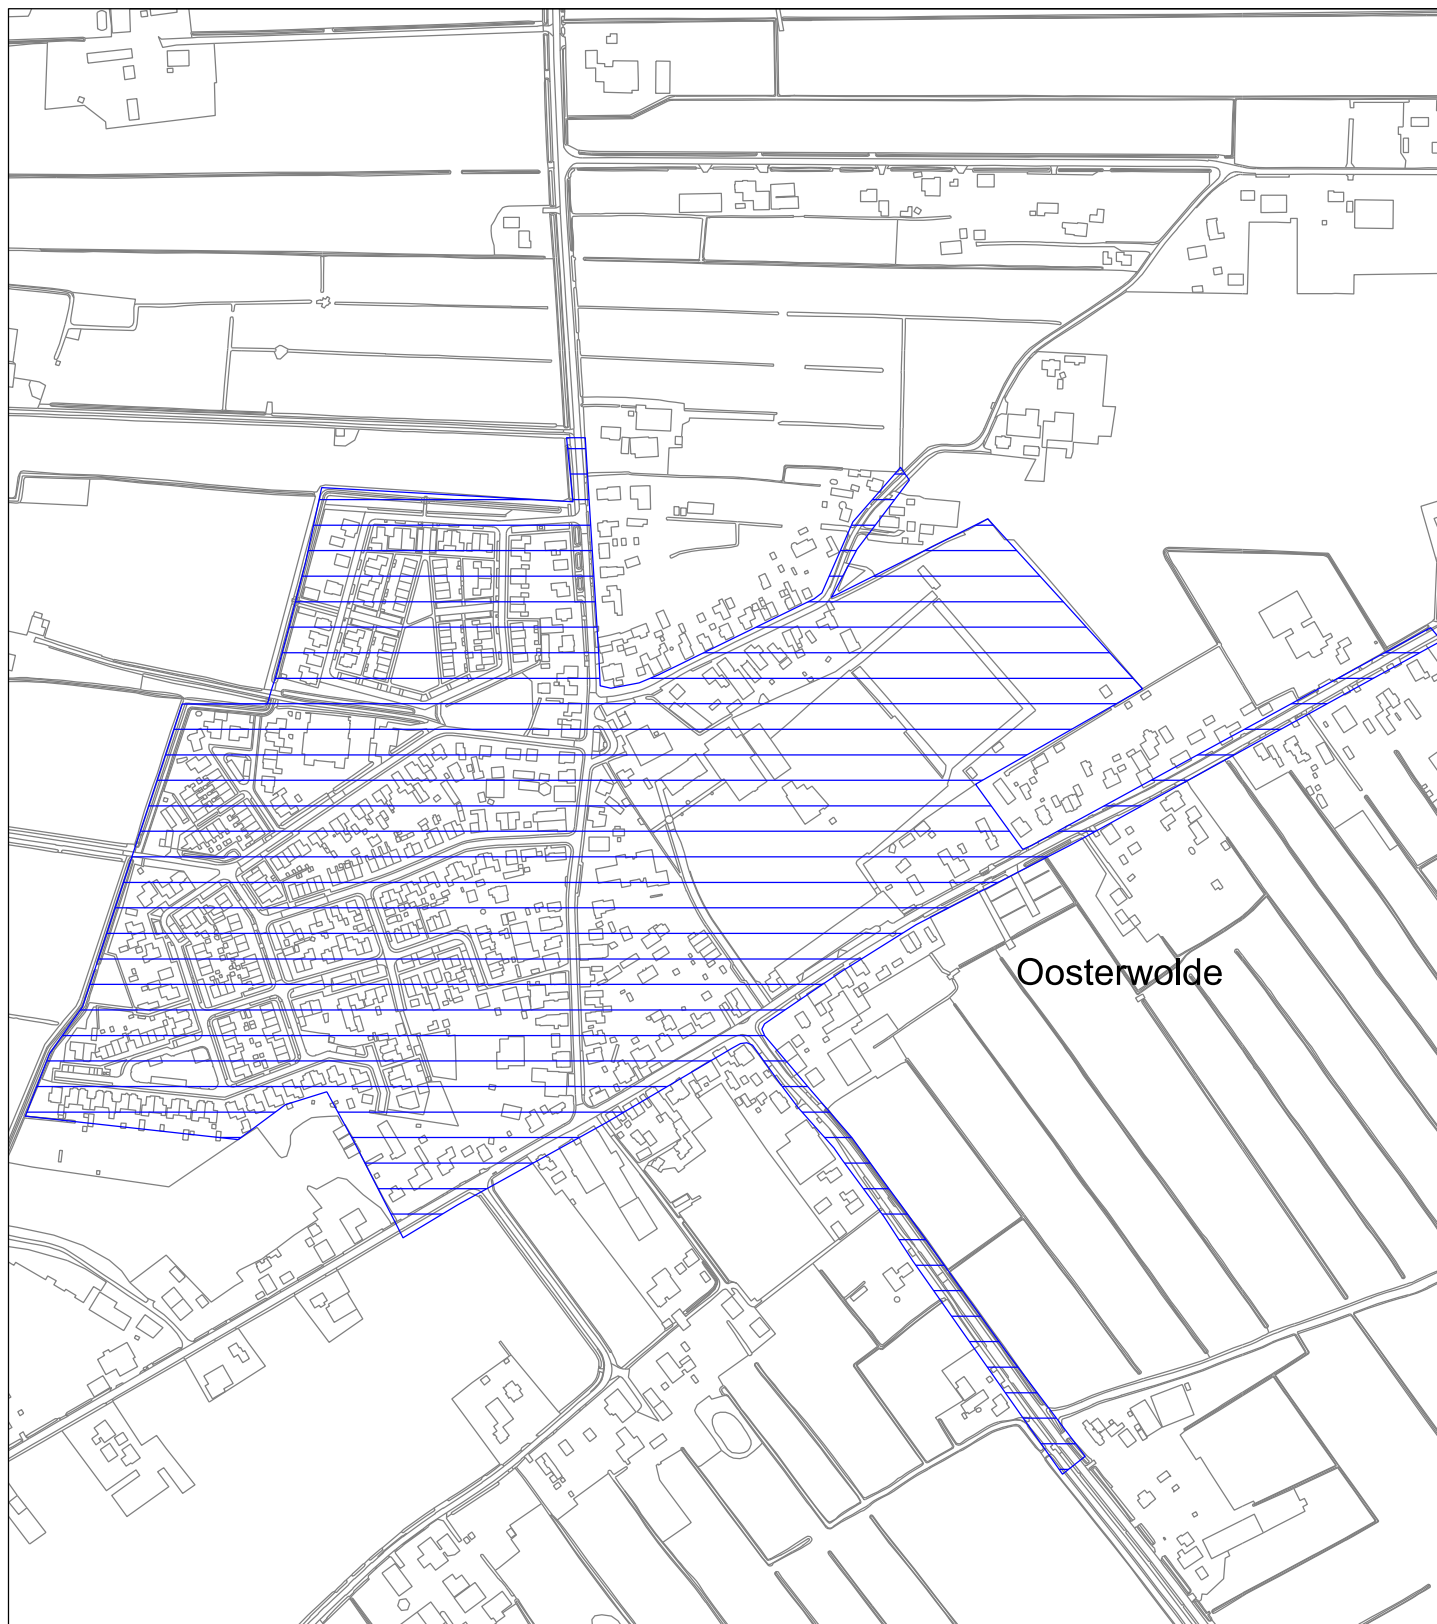


Oosterwolde

Aanwijzing bebouwde kom Oosterwolde op grond van artikel 2:48 (alcoholverbod)
van de Algemene Plaatselijke Verordening Oldebroek.

Schaal
Datum
Tek:
Getekend

nvt
25-09-2025
-
Stedebouw, H.Weijts

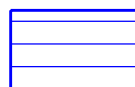

Bebouwde kom Oosterwolde

N.B.Maatafwijkingen voorbehouden

N

