


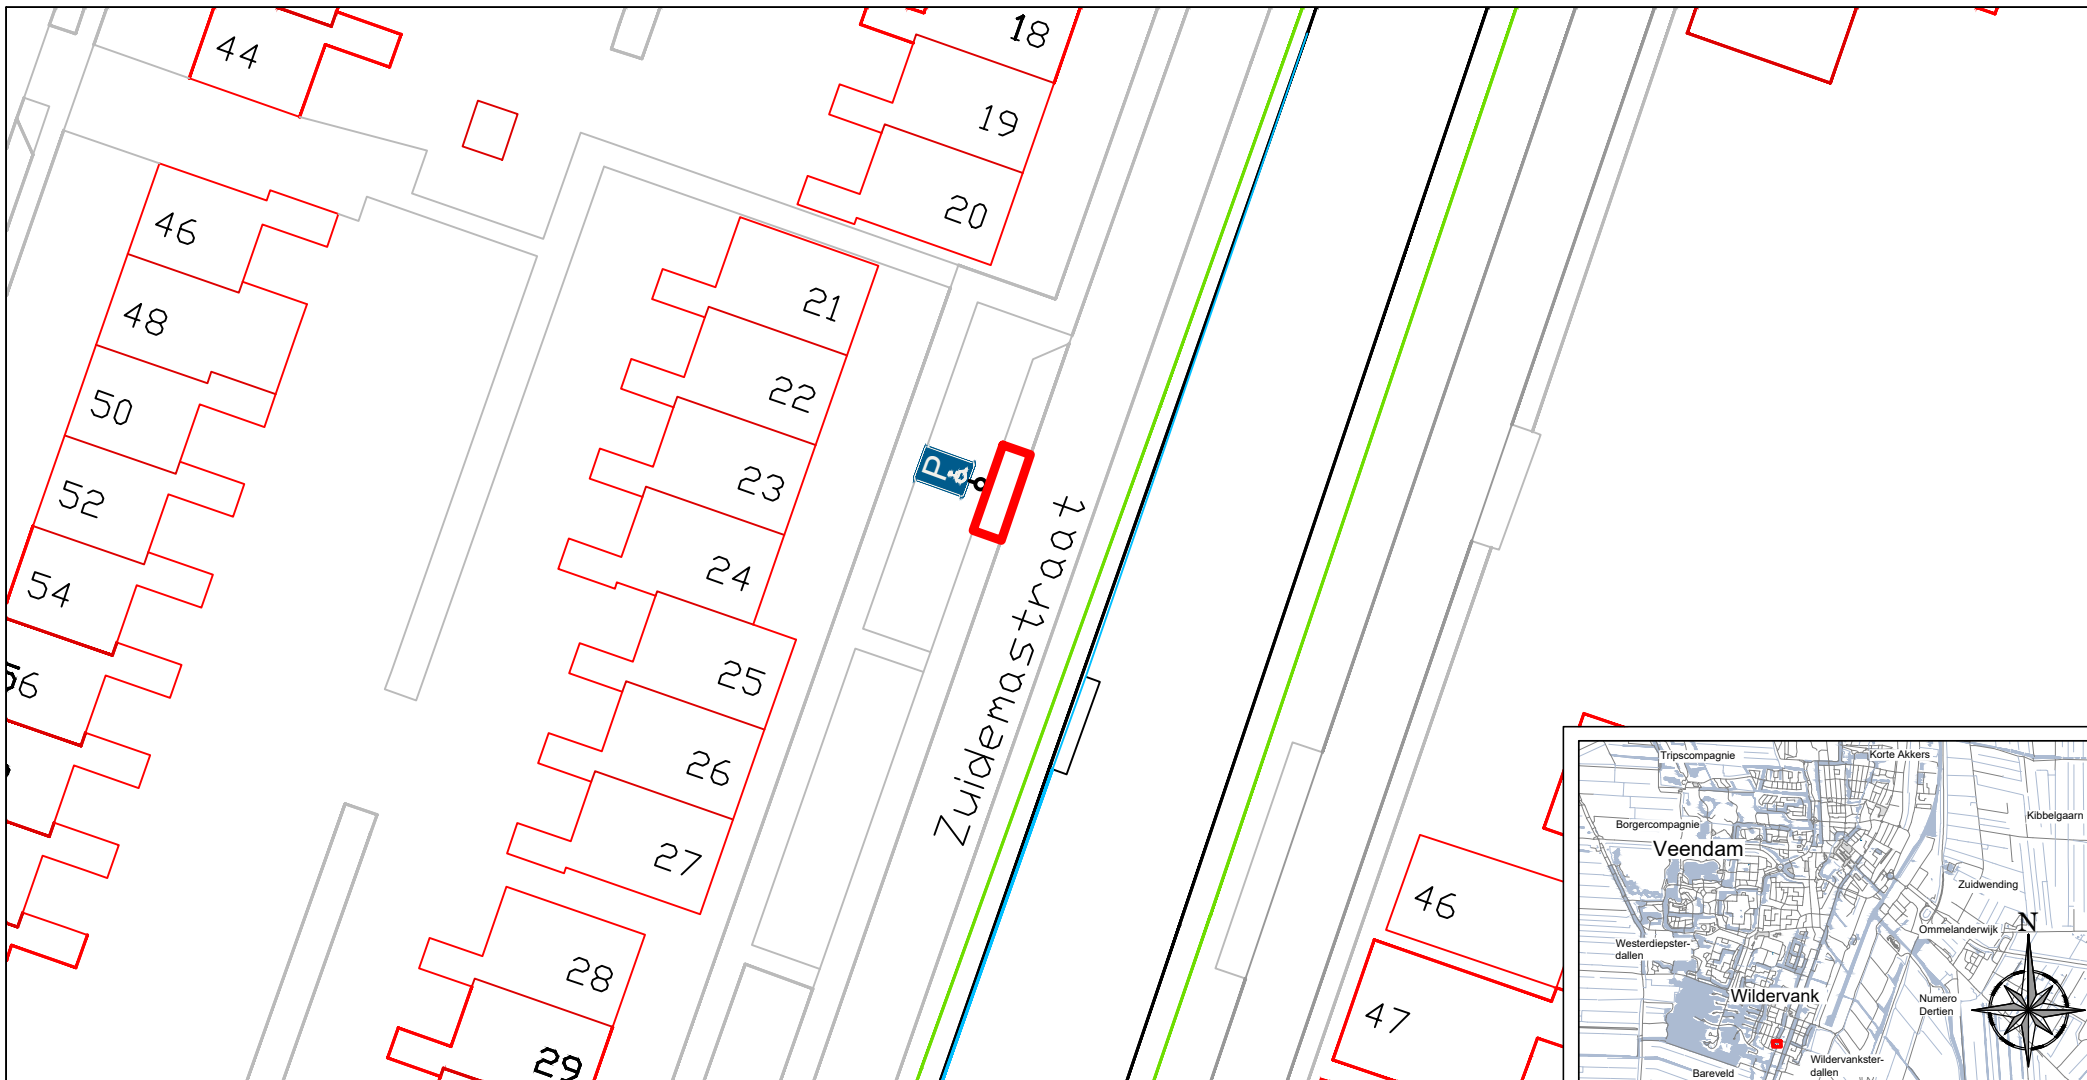

Situatie

1:500



Werk

Verkeersbesluit:
Gehandicaptenparkeerplaats
T.b.v. Zuidemastraat 22 te Wildervank



Raadhuisplein 5, Postbus 20004 9640PA Veendam tel.: 0598-652222

initiaal datum

wijziging

schaal:

1:500

get: ML 2025-09-17

formaat:

A4

gew: -- --

tek. nr.:

VB-2025-16

gew: -- --

status:

V0

blad.nr.:

01

gew: -- --

gew: -- --

--