


Fregat

Fregat

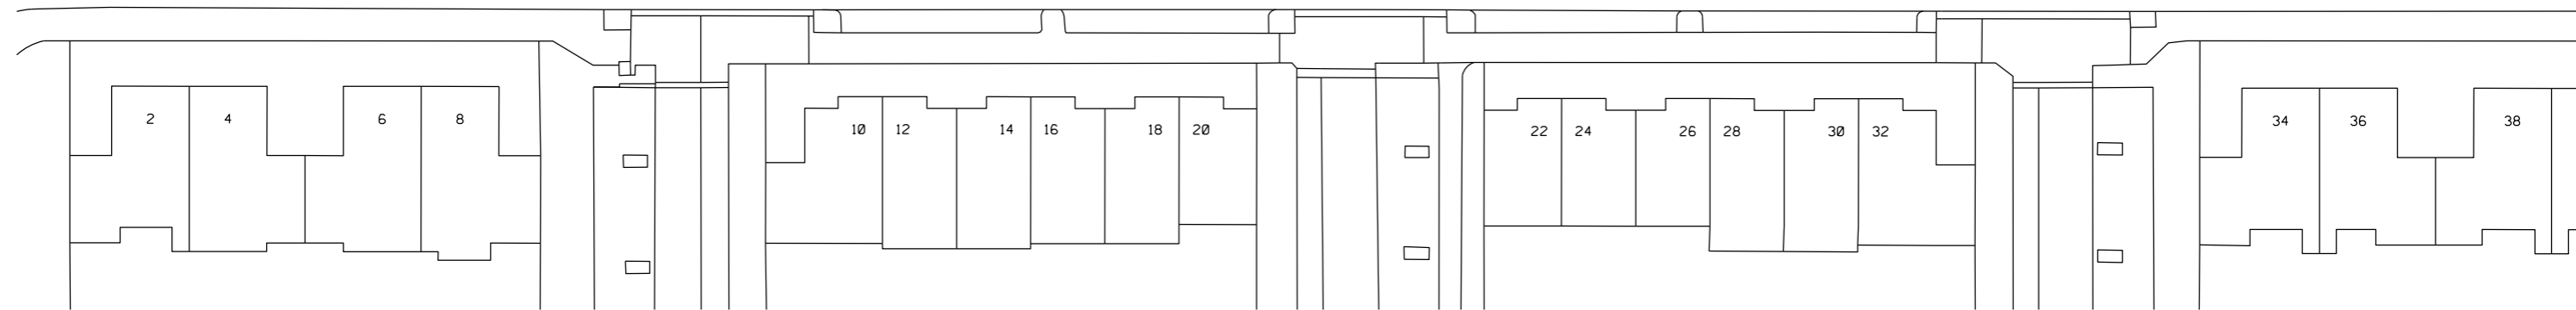

## Verklaring:



bord E8 = parkeergelegenheid alleen bestemd voor de voertuigcategorie die op het bord is aangegeven



onderbord met tekst "opladen elektrische voertuigen"



onderbord OB504 = aanduiding meerdere vakken

## Gemeente Diemen - Afdeling Ruimtelijke Ontwikkeling

postbus 191 - 1110 AD Diemen - 0203144644 - www.diemen.nl

omschrijving: aanwijzen parkeerplaatsen ten behoeve van e-laadpunten op parkeerterrein Fregat

project: Verkeersbesluit

blad : 1 / 1

WIJZIGING	get.	d.d.	get.	W.D.J. van Drie
1	JvD	24-05-2024	datum	: 23-08-2019
2			formaat	: A3
3			tek.nr.	: 222-306-008
4				

