


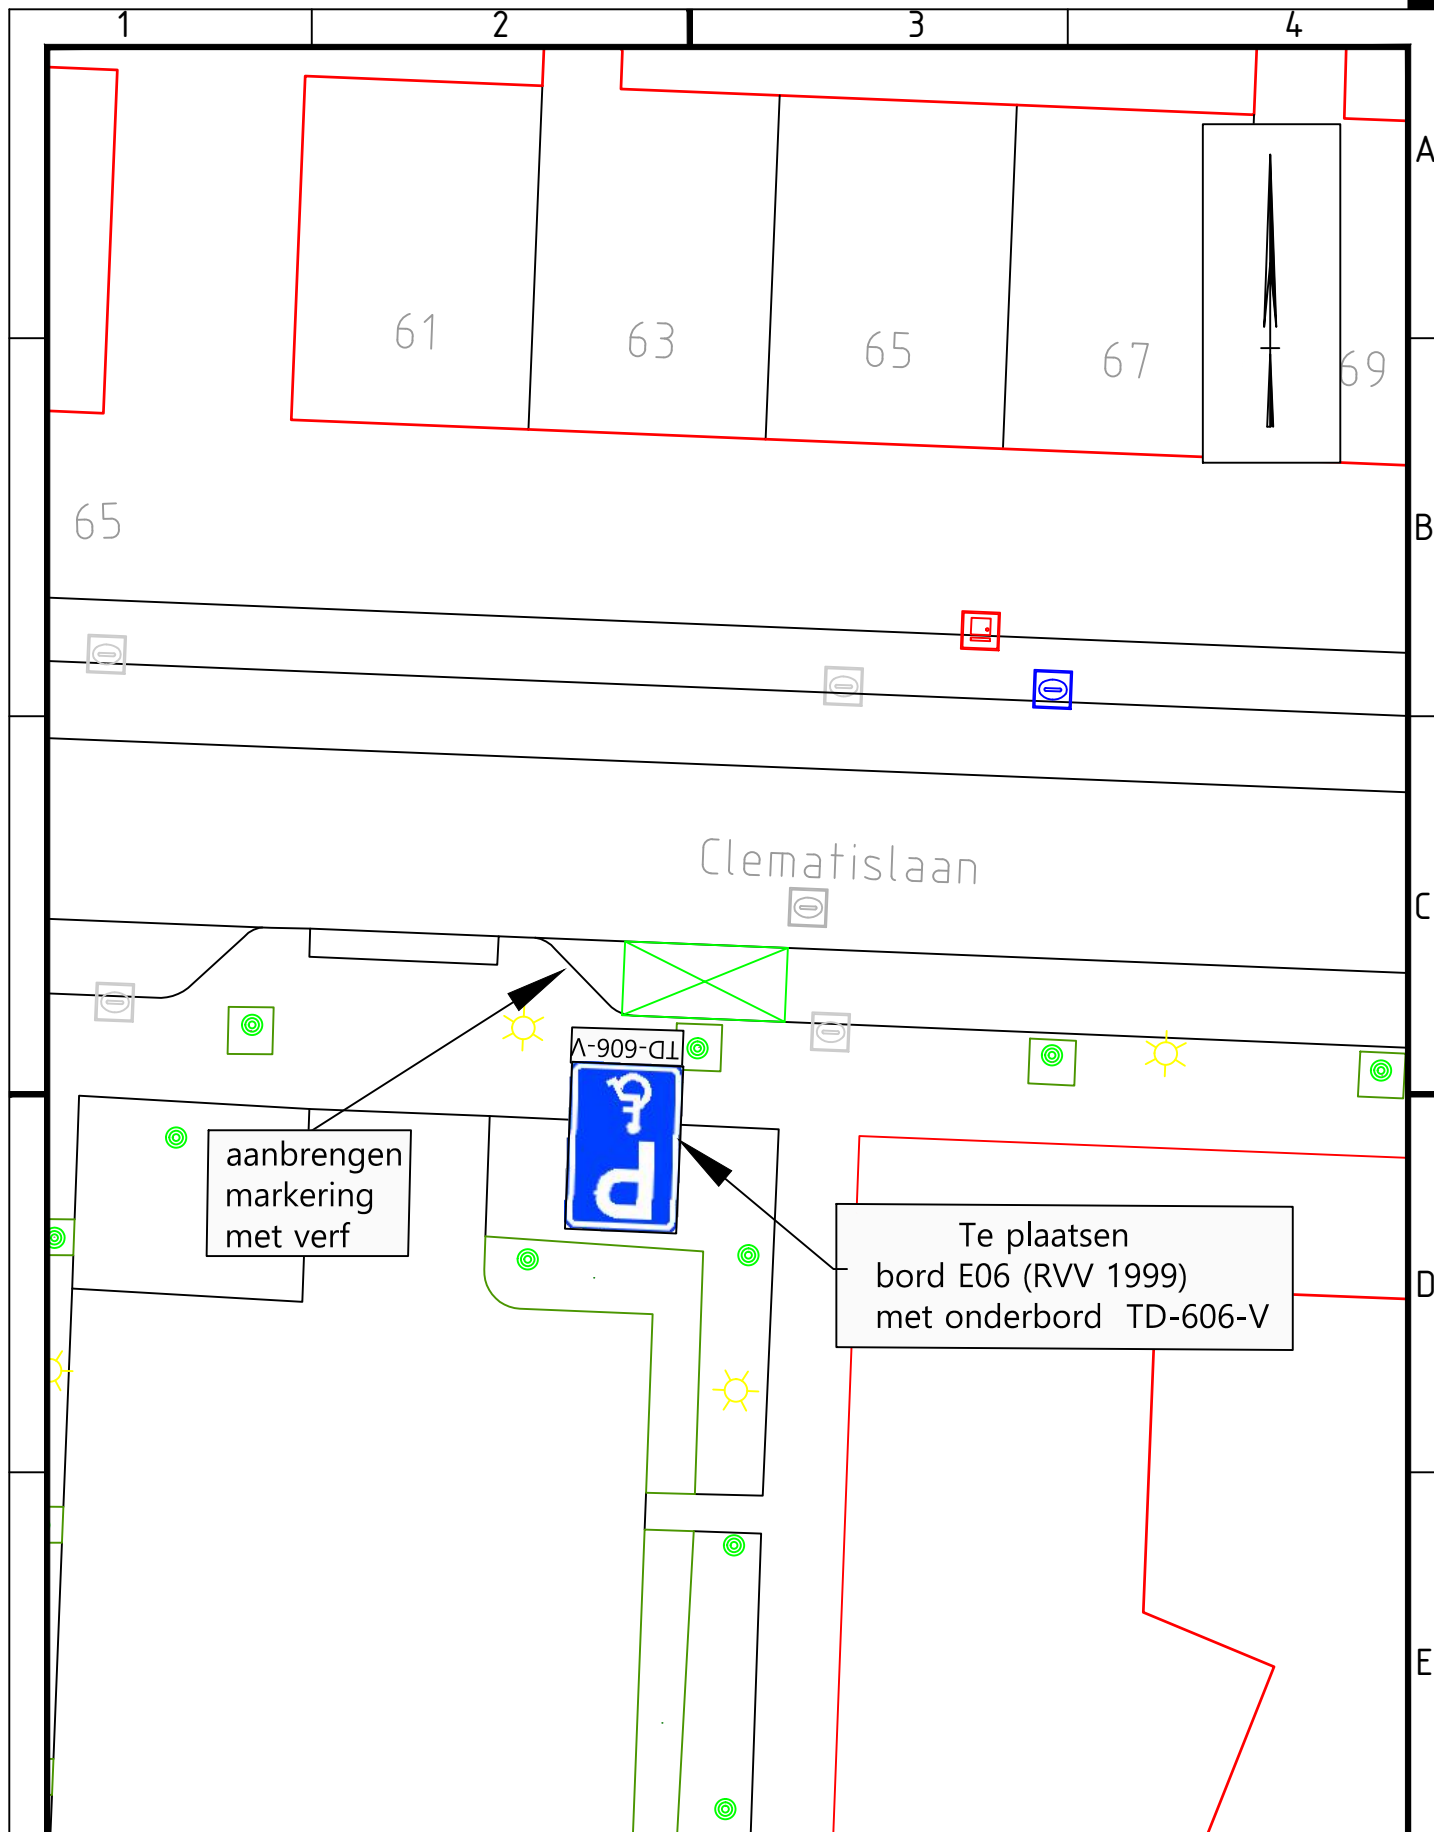

Project

AANWIJZEN GEHANDICAPTENPARKEERPLAATS

Onderwerp

Clematislaan t.o. 63 (verkeersbesluit 2025-(32))

vastgesteld namens college 29-10-2025

C.W.J. SCHRIEKS

Getekend door

B. MIELOO

Gecontroleerd door

Blad

1

Aantal

1

Documentsoort

Tekening

Documentstatus

Definitief

Projectnummer

Datum uitgifte

29-10-2025

Gezien door

Schaal

1:200

Formaat

A4

Zaaknummer

Z/25/219679

Tekeningnummer

Gemeente Oegstgeest

Team Ruimte



Rhijngesterstraatweg 13
Postbus 1270, 2340 BG Oegstgeest
Tel. 14071 www.oegstgeest.nl

A-1374