
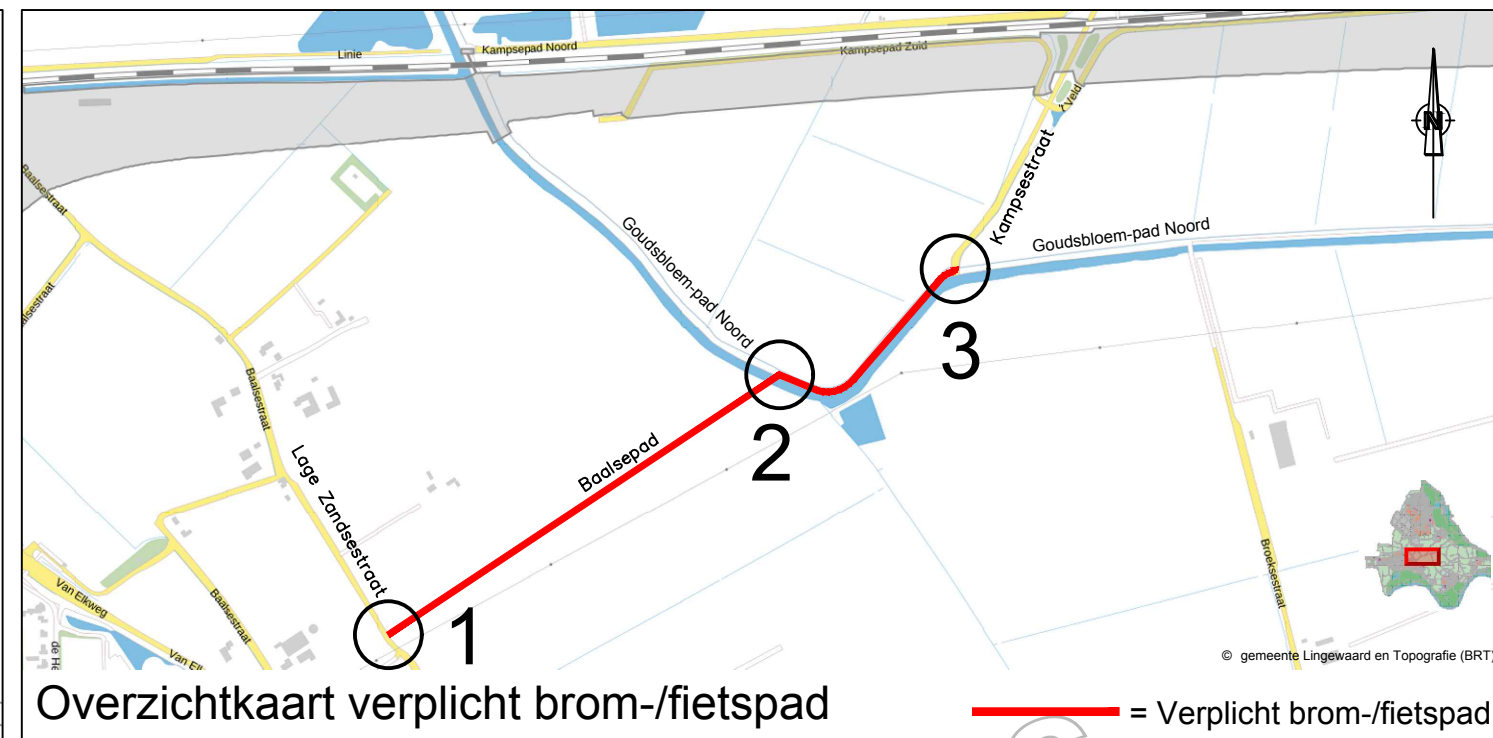
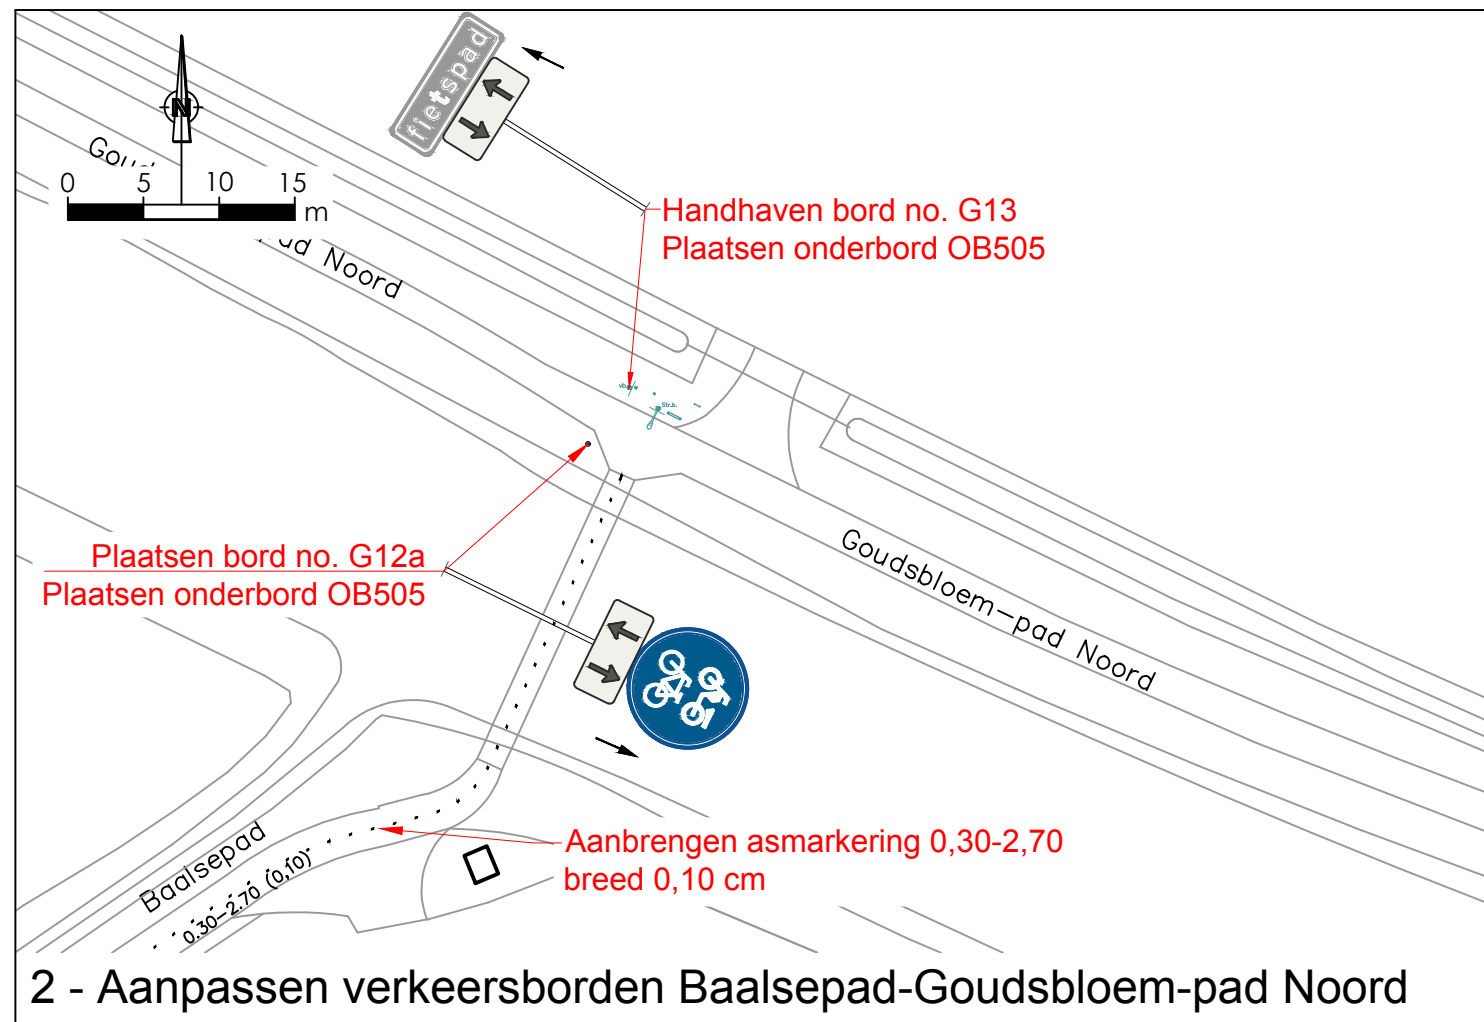
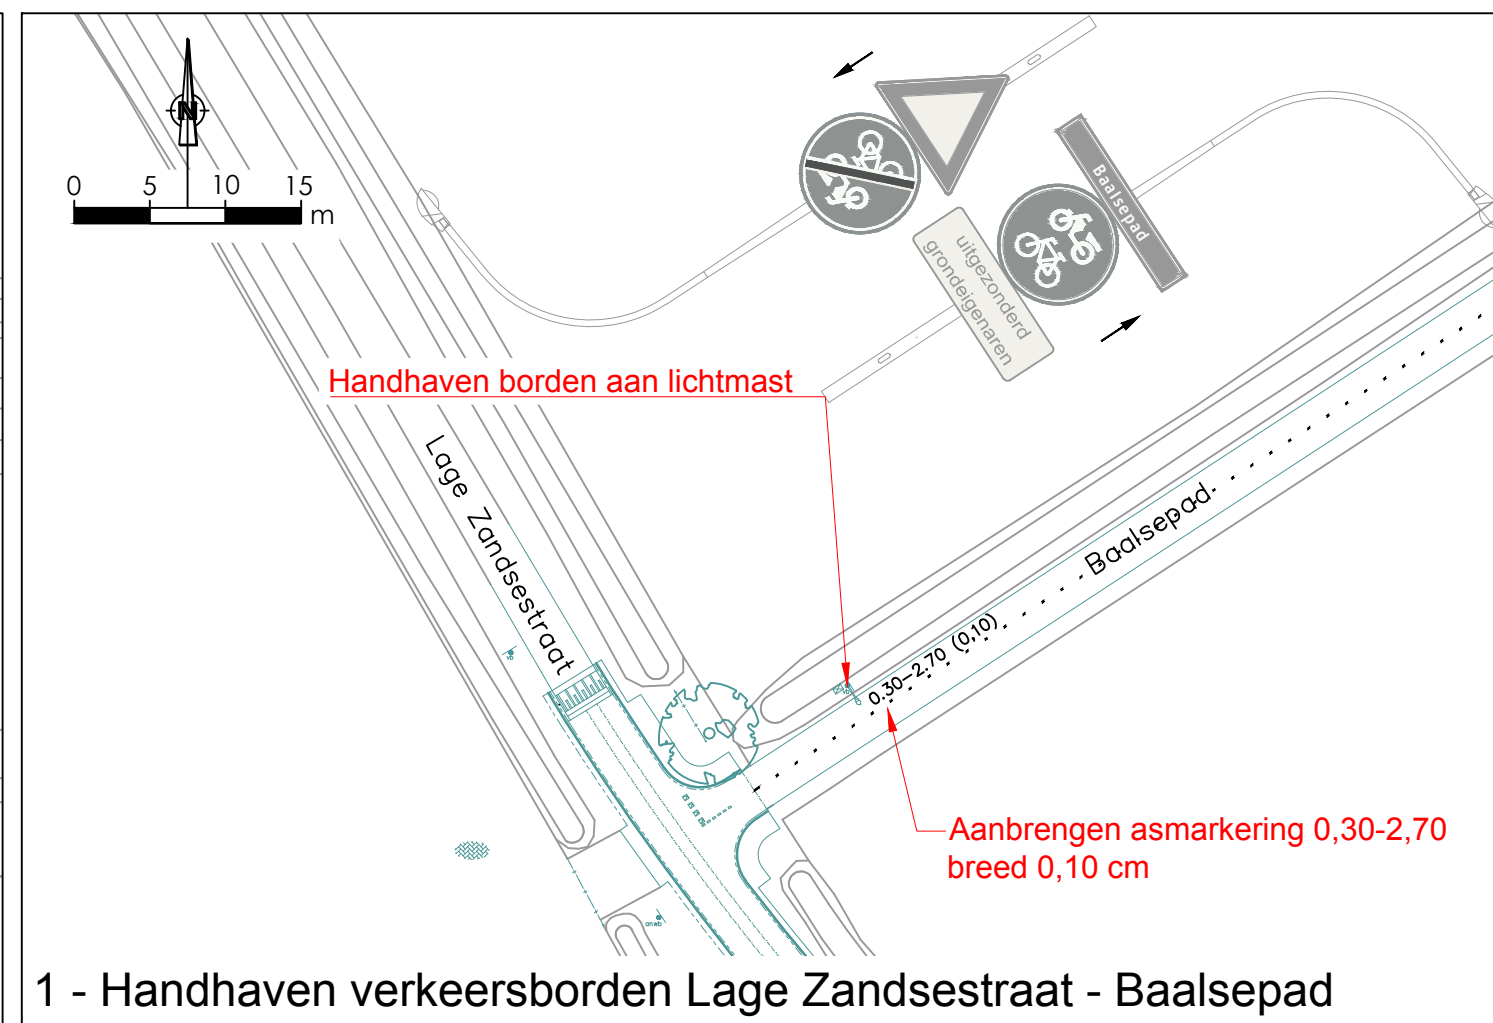


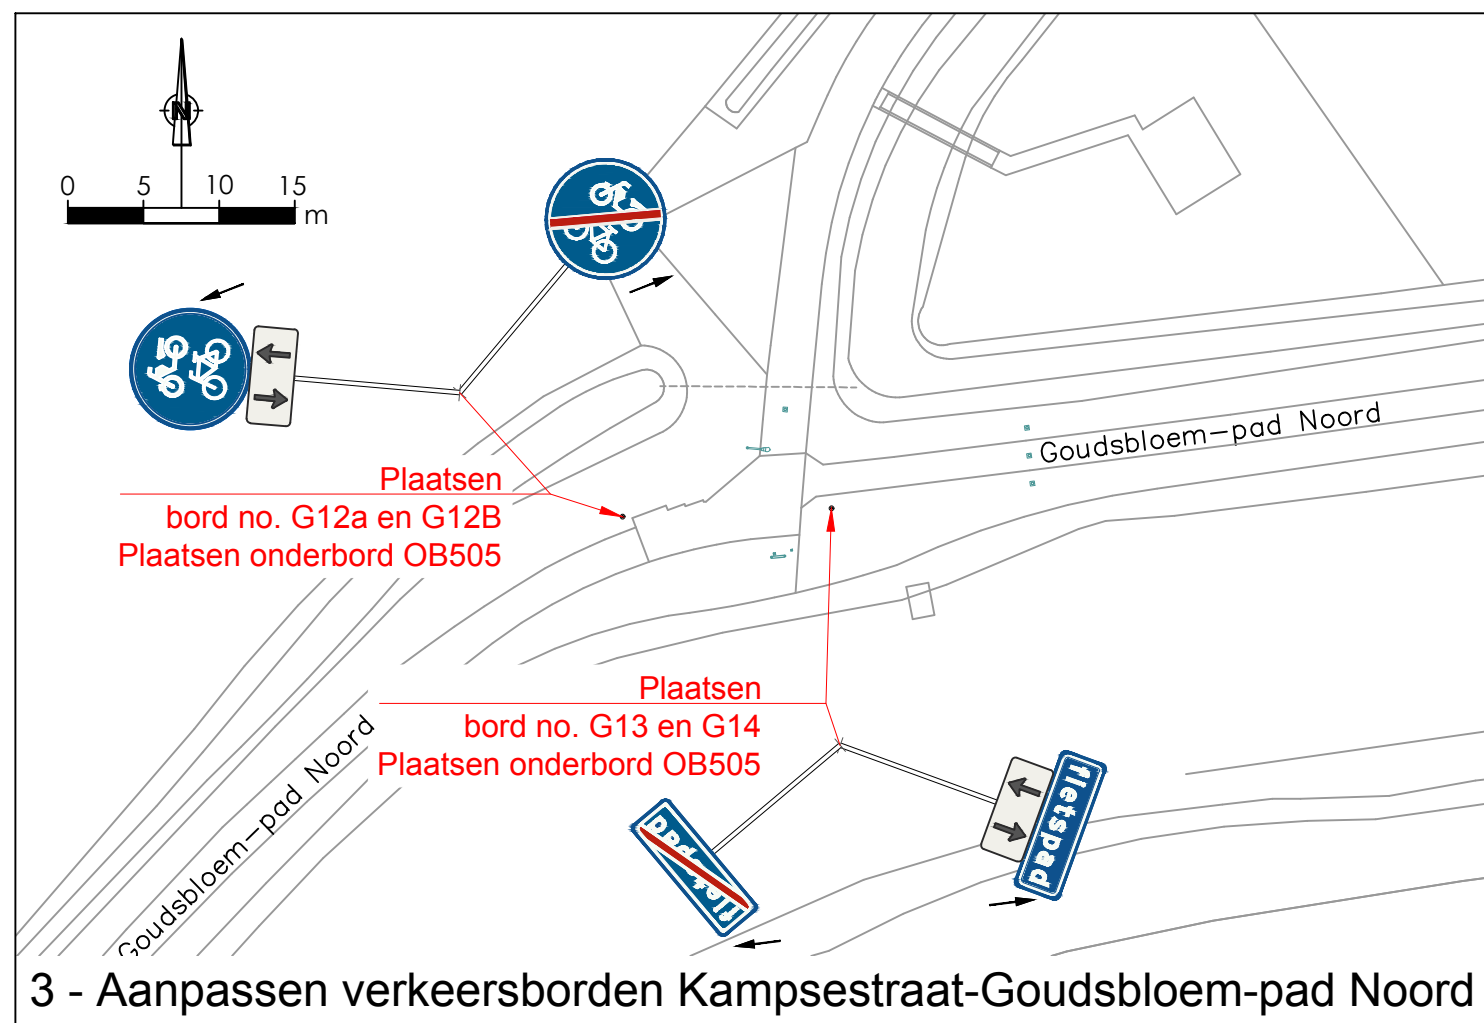

Angeren
Verkeersbesluit Goudsbloem-pad Noord
Blad 1 - Verplicht brom-/fietspad

team: Openbare Ruimte & Vastgoed
Kinkelenburglaan 6, tel.: (026) 32 60 111
Postbus 15, fax: (0481) 46 46 31
6680 AA Bommel. email: gemeente@lingewaard.nl

Getekend door BL!... op 28-03-2025

Gewijzigd door BL!... op 23-09-2025

Schaal 1:500

Tekeningnummer VB-2025-0231