


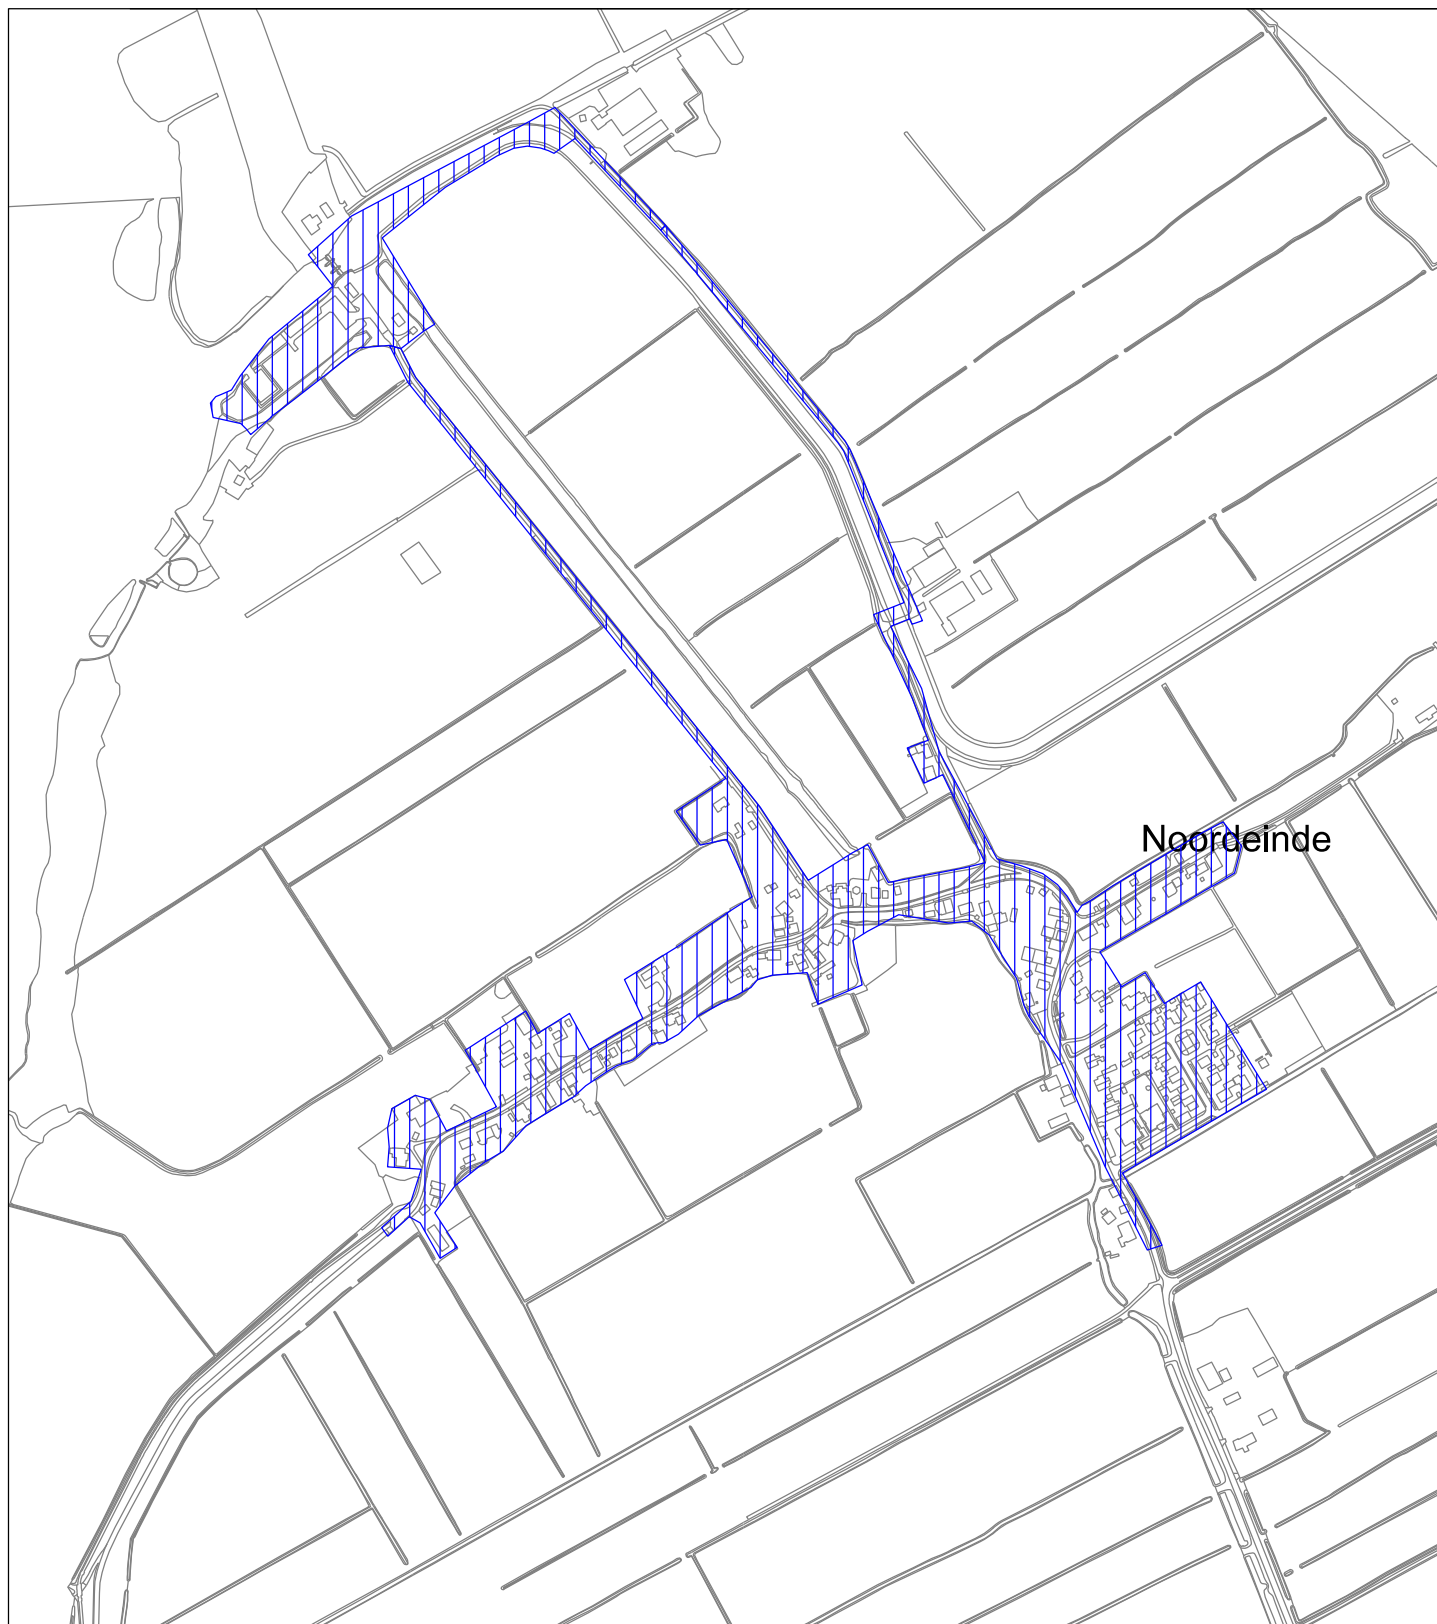


Noordeinde

Aanwijzing bebouwde kom Noordeinde op grond van artikel 5:6 (parkeren recreatievoertuigen)
eerste lid onder a van de Verordening Fysieke Leefomgeving gemeente Oldebroek 2024.

Schaal
Datum
Tek:
Getekend

nvt
24-09-2025
-
Stedebouw, H.Weijts

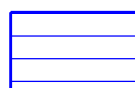

Bebouwde kom Noordeinde

N.B.Maatafwijkingen voorbehouden

N

