


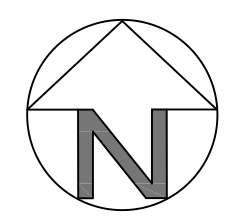


GRONINGERSTRAAT 12

- RENVOOI:**
- ↓ = BRANDSLANGHASPEL met vermelding Lengte + Diameter Slang
 - ⚠ = HANDBLUSTOESTEL Poederblusser met een inhoud van 6 of 12 kg
 - 🔴 = ROOKMELDER
 - 🚒 = NOODVERLICHTING
 - ⚡ = KRAAN
 - = TAPWATER
 - = WARM TAPWATER
 - = HEMELWATERAFVOER



SITUATIE
Schaal: 1:2000
Kadastrale gemeente: Deventer
Sectie: C
Nummer: 2208

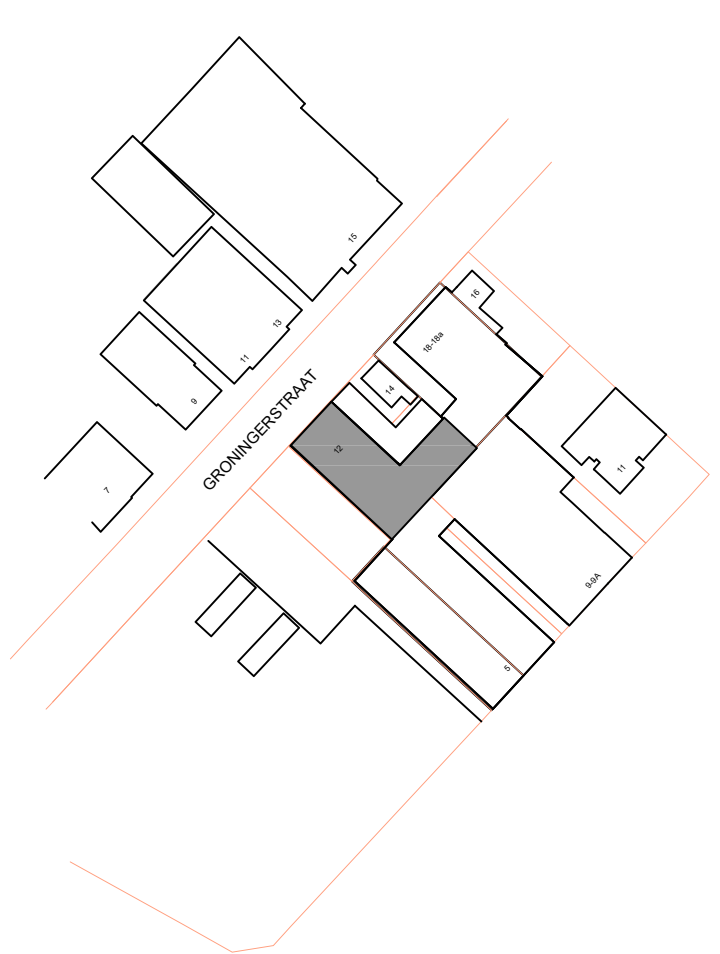

Wijziging		
A	Diverse wijzigingen	a.././2010 aRV
B	Diverse wijzigingen	b.././2010 bRV
C	Diverse wijzigingen	c.././2010 cRV
..	Diverse wijzigingen	x.././2010 xRV

ALLE MATEN STAAN AANGEGEVEN IN MM.

Opdrachtgever: De Valk Witgoedinzamelaar & recycling Groningerstraat 12 7418 BX Deventer		 AdbLOM Telfortstraat 11-D	
Onderdeel:	Milieutekening	Tekenaar:	RV
Projectnummer	M7418/12	Gecontroleerd:	-
Tekeningnummer:	01	Formaat:	A2
Schaal:	1/200	Datum:	26/07/2021