





LEGENDA

- Plangebied
- Aantal: 96 st.
- Positionering buitenzijde (perceelsgrens):
Dichte (witte) gevel naar binnen, open gevel naar buiten
- Aanbrengen grasbetonsteen, bijv. van Giverbo: 40x60x12cm, GVB-92-V vlak, grijs. De grasbetonsteen vullen met BVB Urban grasbegroeiingssubstraat (2cm onder bovenkant tegel) en graszaad (BVB) en funderen op 60-40 UrbanSand Allround van 5cm dik en daaronder menggranulaat van 25cm dik
- Aanbrengen grasraster, van kunststof, bijv. van Giverbo, Kunststof Grasraster GVB-194, vullen met BVB Urban grasbegroeiingssubstraat (2cm onder bovenkant tegel) en graszaad (BVB) en funderen op 60-40 UrbanSand Allround van 5cm dik en daaronder menggranulaat van 25cm dik
- Beschermingszone dijk
- Profiel kniklijn dijk
- Brandput, 90 m³/uur
- Elzen singel, Alnus glutinosa, aanplantmaat 16-18, h.o.h. 3m
- Fruitbomen, soorten n.t.b., h.o.h. 7,5m
- Code Plantnaam percentage
Bomen in houtwal, plantmaat 18-20
Ac Acer campestre 20%
Ca Carpinus betulus 20%
Pr Prunus avium 20%
Sa Salix caprea 20%
So Sorbus aucuparia 20%
- BP-z Heesters bosplantsoen, plantafstand 1,5m x 1,5m, groepsgevoel mengen, wildverband max 10st bij elkaar, aanplant maat 1,50m
Co Corylus avellana 10%
Cm Cornus mas 10%
Cr Crataegus monogyna 10%
Eu Euonymus europaeus 15%
Il Ilex aquifolium 10% (wintergroen)
Li Ligustrum vulgare 20% (wintergroen)
Pr Prunus spinosa 5%
Sa Sambucus nigra 10%
Vi Viburnum opulus 10%
- BP-w Heesters bosplantsoen, plantafstand 1,5m x 1,5m, groepsgevoel mengen, wildverband max 10st bij elkaar, aanplant maat 1,50m
Co Corylus avellana 10%
Cm Cornus mas 10%
Cr Crataegus monogyna 10%
Eu Euonymus europaeus 10%
Il Ilex aquifolium 15% (wintergroen)
Li Ligustrum vulgare 30% (wintergroen)
Pr Prunus spinosa 5%
Sa Sambucus nigra 5%
Vi Viburnum opulus 5%

Opmerkingen
- Bestaande opslag reeds deels afgebroken

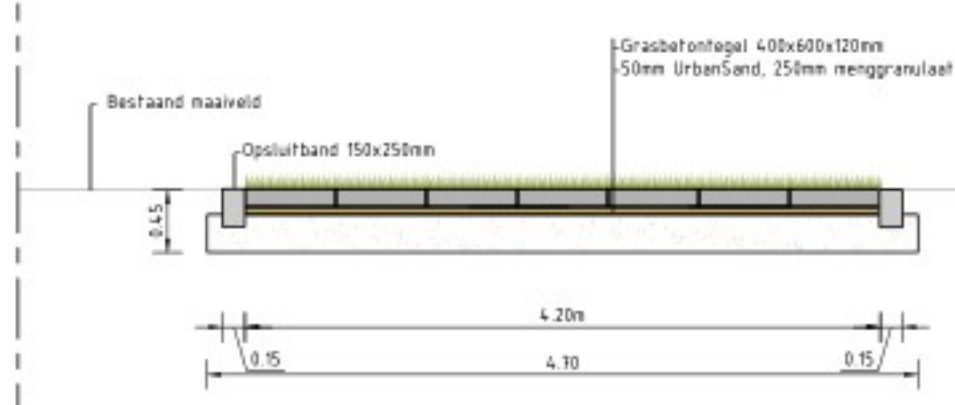

Doorsnede A-A' grasbetontegel
Schaal 1:50

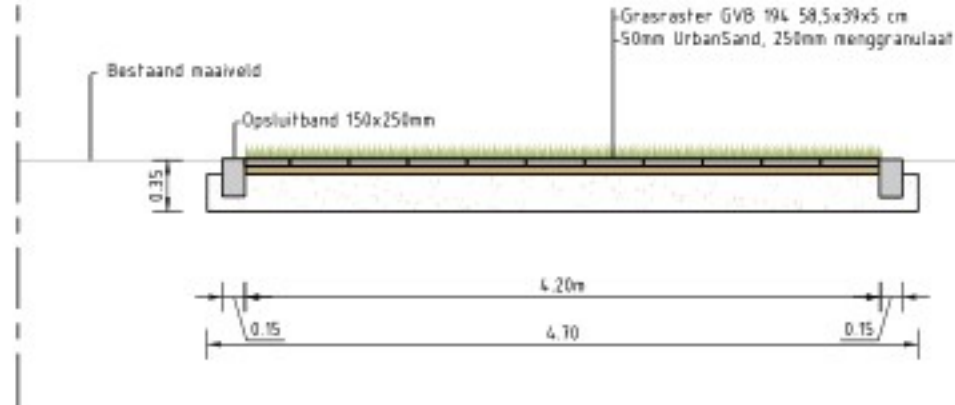

Doorsnede B-B' grasraster
Schaal 1:50

MarinaPark Bad Nederrijn

PROJECT : P20-1005 Maurik, Rijnbandijk 36 - De Loswal
ONDERWERP : Winterbeeld - groen en verharding

Wijzigingen		Tekeninggegevens		Status	
Datum	Get.	Documentsoort	Tekening		
		Datum	30 april 2025	☒	Concept
		Tekenaar		☒	Definitief
		Gecontroleerd		☐	N.V.I.
		Schaal	1:500	☐	Voor uitvoering
		Formaat	A1	☐	Revisie
		Bestand	K20-1005-806		
		Blad	07		