



dakopbouw :
dakkap zetwerk zwart
kunststofdakbedekking ecoseal TPO
Unilin dakplaten 0503SW Rc=2,5
afschot regels
balklaag 38x170mm h.o.h.510mm
Isover System roll 700 170mm(035) Rd=4.85
rachelwerk 20x48mm h.o.h. 300mm
agnes one-step plafondplaat dik 12mm

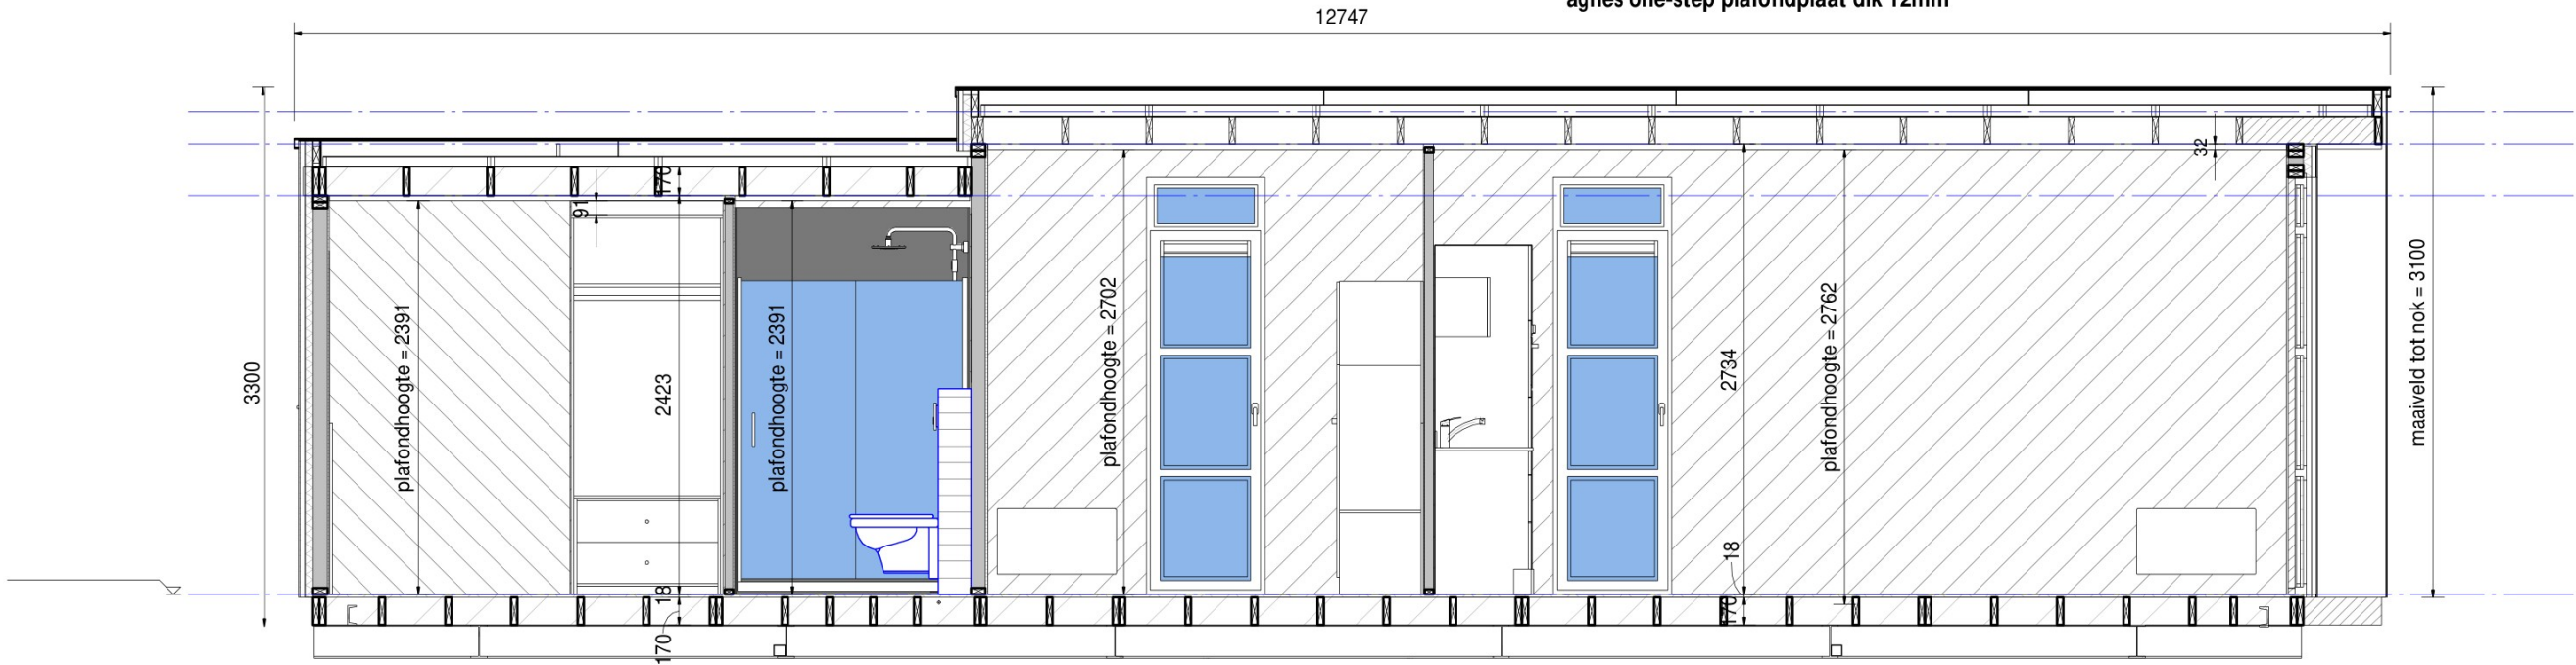

DRS. B-B (standaard)

vloeropbouw:
vloerafwerking 3mm vinyl
Spaanplaat V313 TF T&G 2440x1220
vloerbalken 38x170mm,h.o.h. 402mm,
Eco Knauf Naturoll 035 170mm Rd 4.85 M2.K/W
3.2mm hardboard

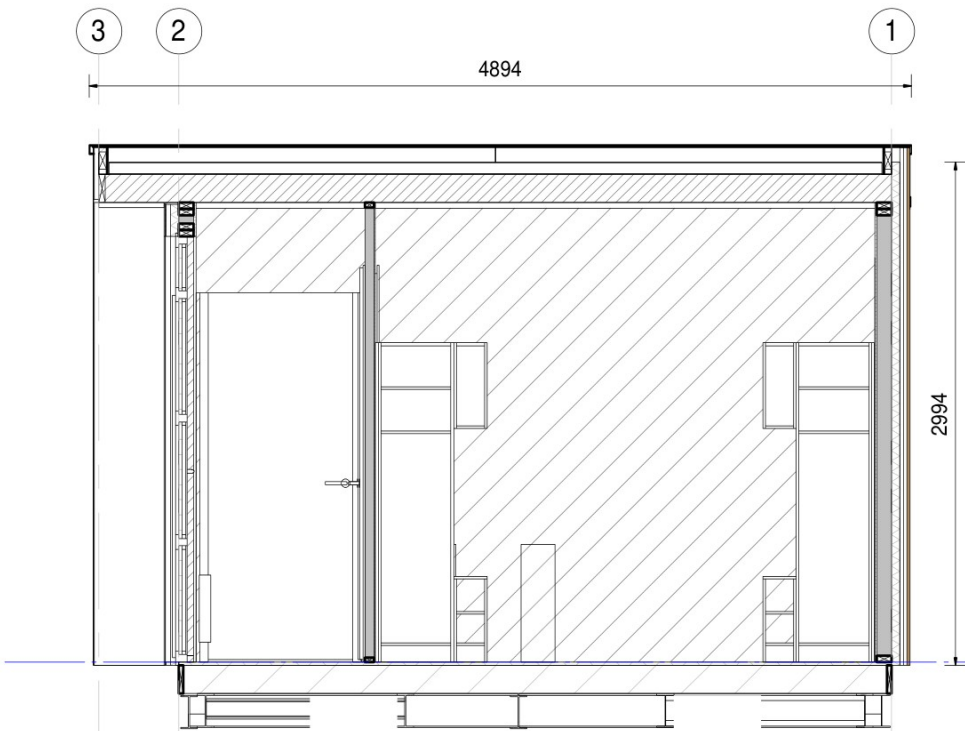

DRS. A-A (standaard)

wandopbouw :
HSB geïsoleerde buitenwand,
12mm multiplex
regelwerk 38x89mm, h.o.h. 610mm
90mm Knauf Naturoll 032 Rd: 2.8
50mm Kingspan Resol K12 frameplaat Koolterm Rd:2.35
rachels 2x 20x48mm h.o.h.300mm
18mm waxed wood channel siding kleur: L12.007



WANDERS MOBILE CHALETS | ETTENSEWEG 57 | 7071 AB | NEDERLAND | INFO@WANDERS-CHALETS.NL | WWW.WANDERS-CHALETS.NL

Omschrijving:

Doorsneden

Model:	Enkel 55m2	Uitvoering:	Links	Oppervlakte:	m ²
Project:					
Bestemming:	Maurik				
Opdrachtgever:	Show				
Vloermaat:	4.245 x 12.100mm	2:			
Getekend:		Gewijzigd:		Gewijzigd:	
Datum:	08-02-2021	A: 01-11-2024		D:	
Schaal:		B:		E:	
Papierformaat:		C:		F:	
Ordernummer:					

Cha11292



WANDERS MOBILE CHALETS | ETTENSEWEG 57 | 7071 AB | NEDERLAND | INFO@WANDERS-CHALETS.NL | WWW.WANDERS-CHALETS.NL

Omschrijving:

3D impressies

Model: **Enkel 55m2** Uitvoering: **Links** Besteknummer:

Project:

Bestemming: **Maurik**

Opdrachtgever: **show**

Vloermaat: **4.245 x 12.100mm** 2:

Getekend:  Gewijzigd: Gewijzigd:



Datum: **20-10-2021** A: D:

Schaal: B: E:

Papierformaat: C: F:

Ordernummer:

Cha11545 & 11553

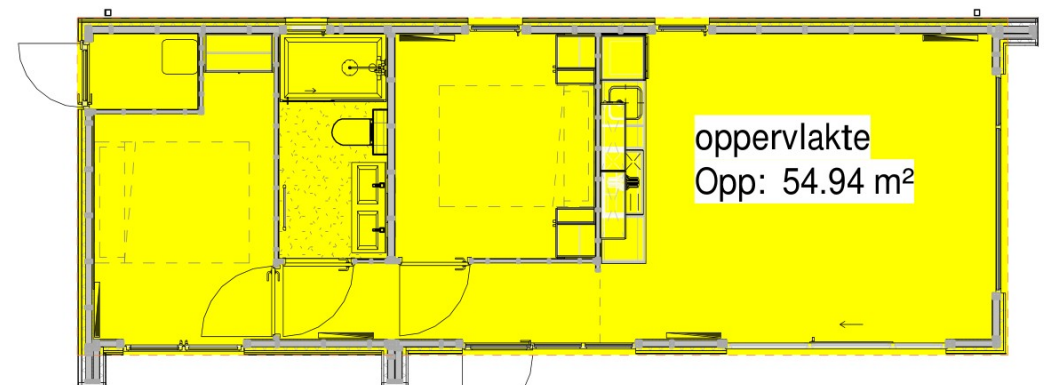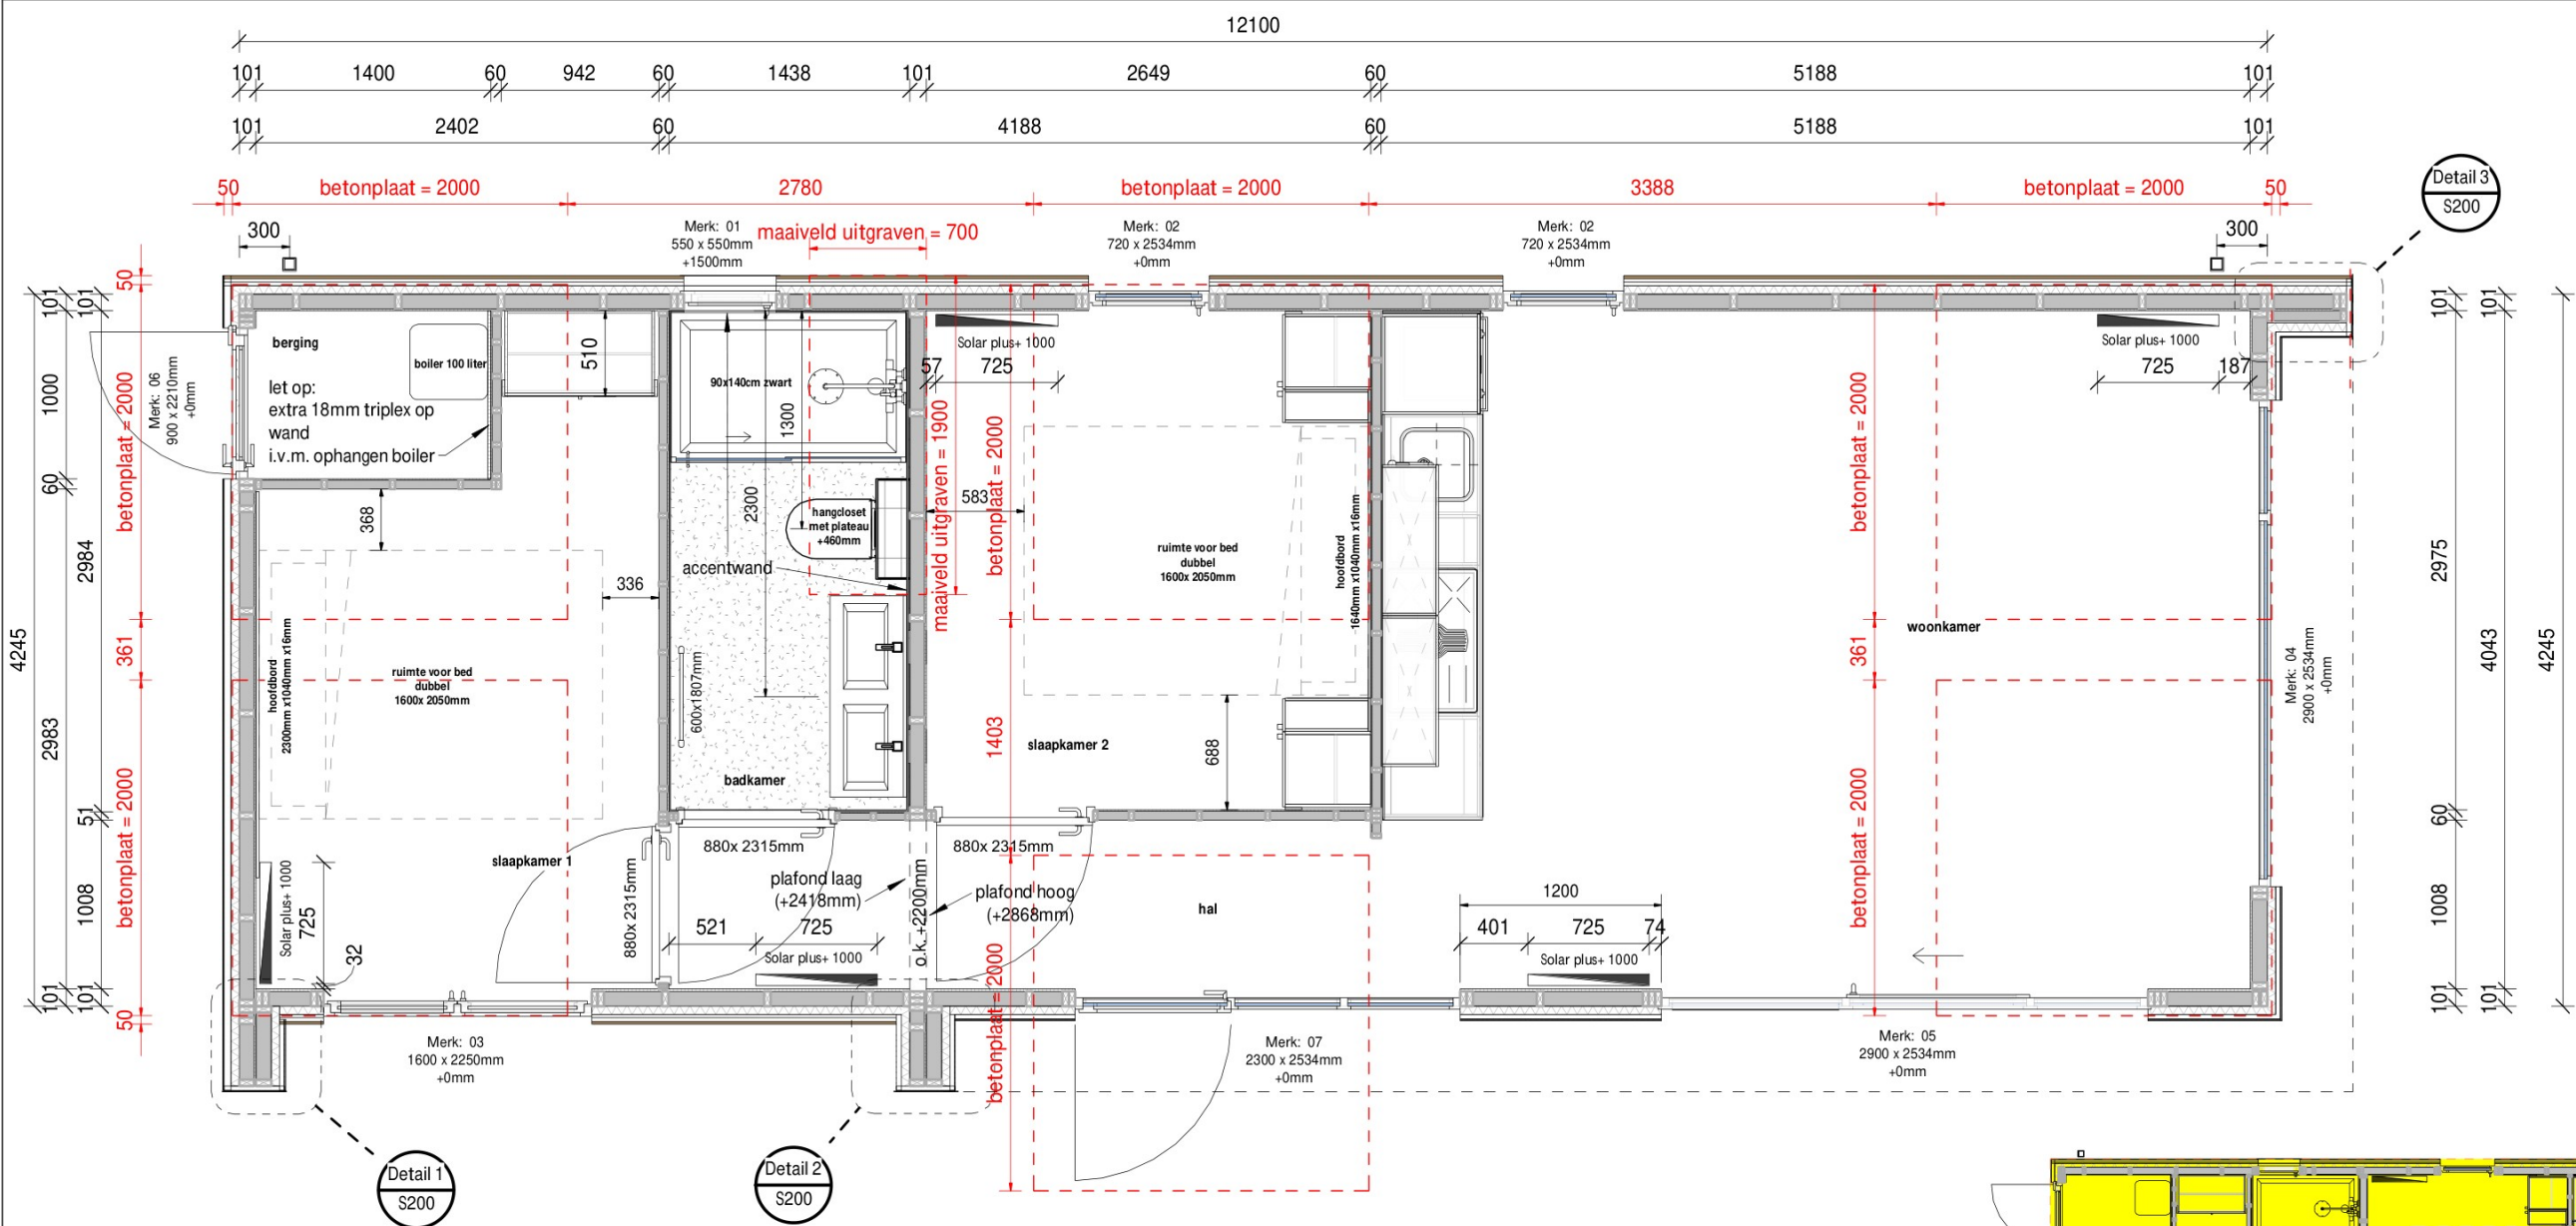

WANDERS MOBILE CHALETS | ETTENSEWEG 57 | 7071 AB | NEDERLAND | INFO@WANDERS-CHALETS.NL | WWW.WANDERS-CHALETS.NL

Omschrijving:

Begane grond

Model: Enkel 55m2 Uitvoering: Links Besteknummer:

Project:

Bestemming: Maurik

Opdrachtgever: show

Vloermaat: 4.245 x 12.100mm 2:

Getekend: Gewijzigd: Gewijzigd:





Datum: 20-10-2021 A: D:

Schaal: - B: E:

Papierformaat: - C: F:

Ordernummer:

Cha11545 & 11553

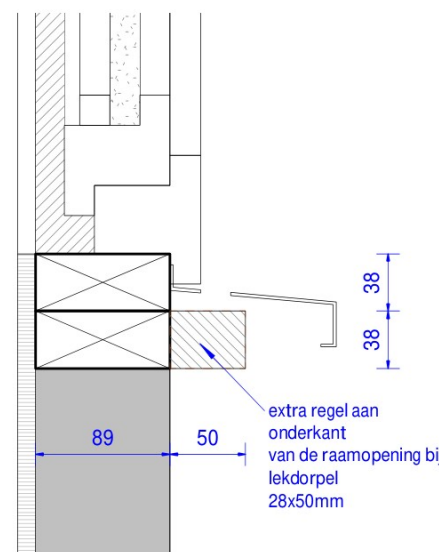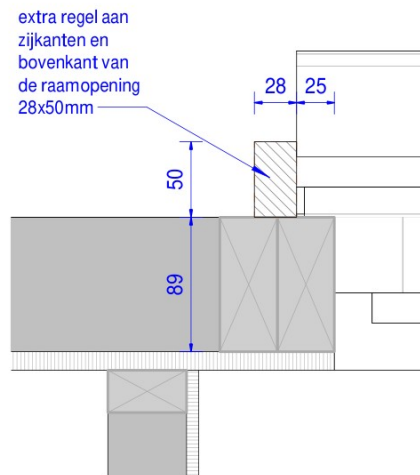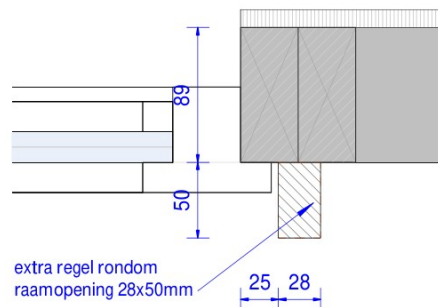
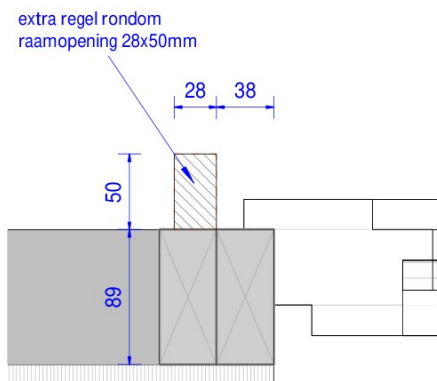


Extra regel bij trespa en kozijnen tot op de grond

Extra regel onderkant bij kozijn met lekdorpel

Extra regel bij kozijnen tot op de grond

Extra regel zij- en bovenkant bij kozijn met lekdorpel

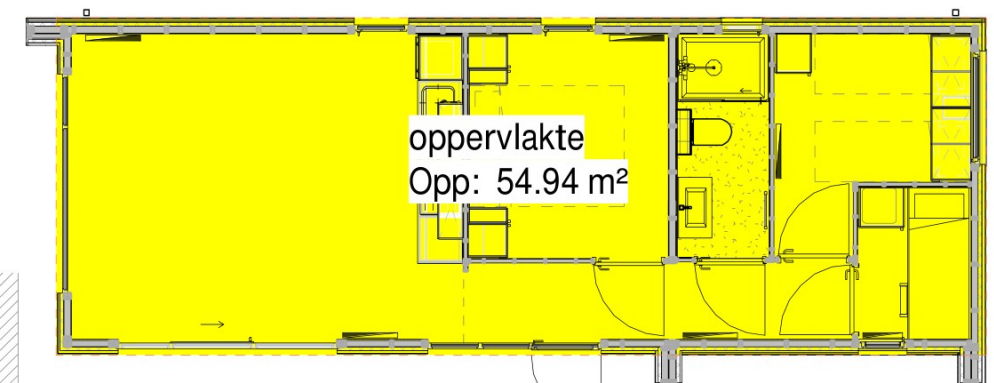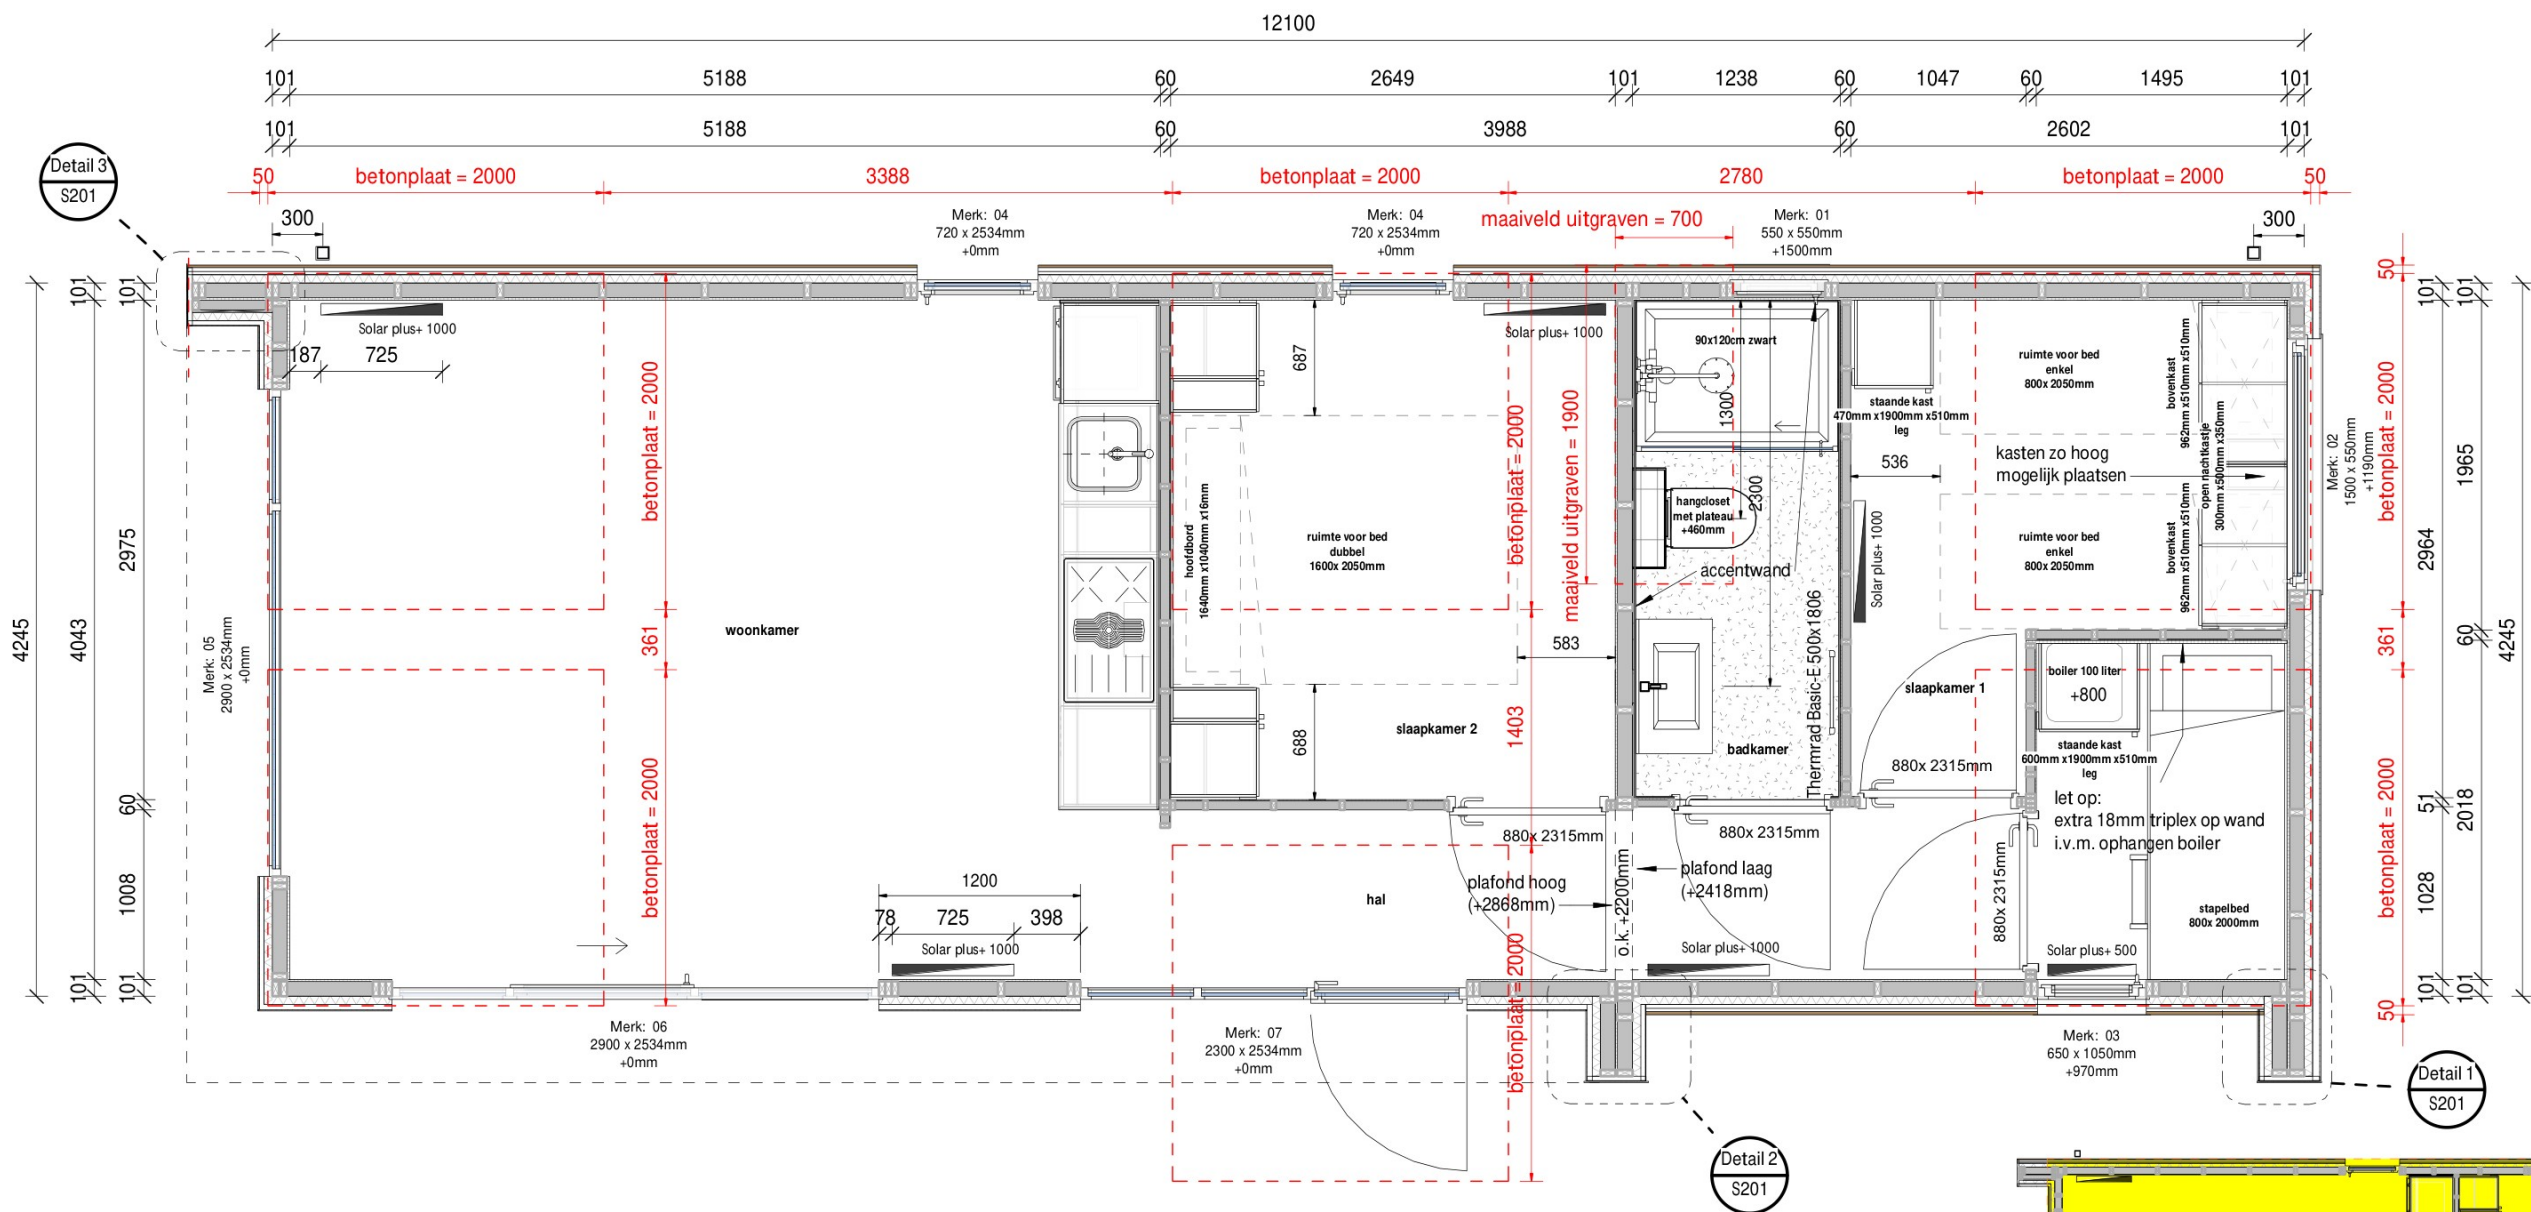

WANDERS MOBILE CHALETS | ETTENSEWEG 57 | 7071 AB | NEDERLAND | INFO@WANDERS-CHALET.NL | WWW.WANDERS-CHALET.NL

Omschrijving:

Begane grond

Model: Enkel 55m2 Uitvoering: Rechts Oppervlakte: m²

Project:

Bestemming: Maurik

Opdrachtgever:

Vloermaat: 4.245 x 12.100mm 2:

Getekend: Gewijzigd: Gewijzigd:

Datum: 20-10-2021 A: 15-12-2021 D:

Schaal: - B: 12-01-2022 E:

Papierformaat: - C: F:

Ordernummer:


Cha11551

Extra regel bij trespas en kozijnen tot op de grond

Extra regel bij kozijnen tot op de grond

Extra regel zij- en bovenkant bij kozijn met lekdoorpel

Extra regel onderkant bij kozijn met lekdoorpel

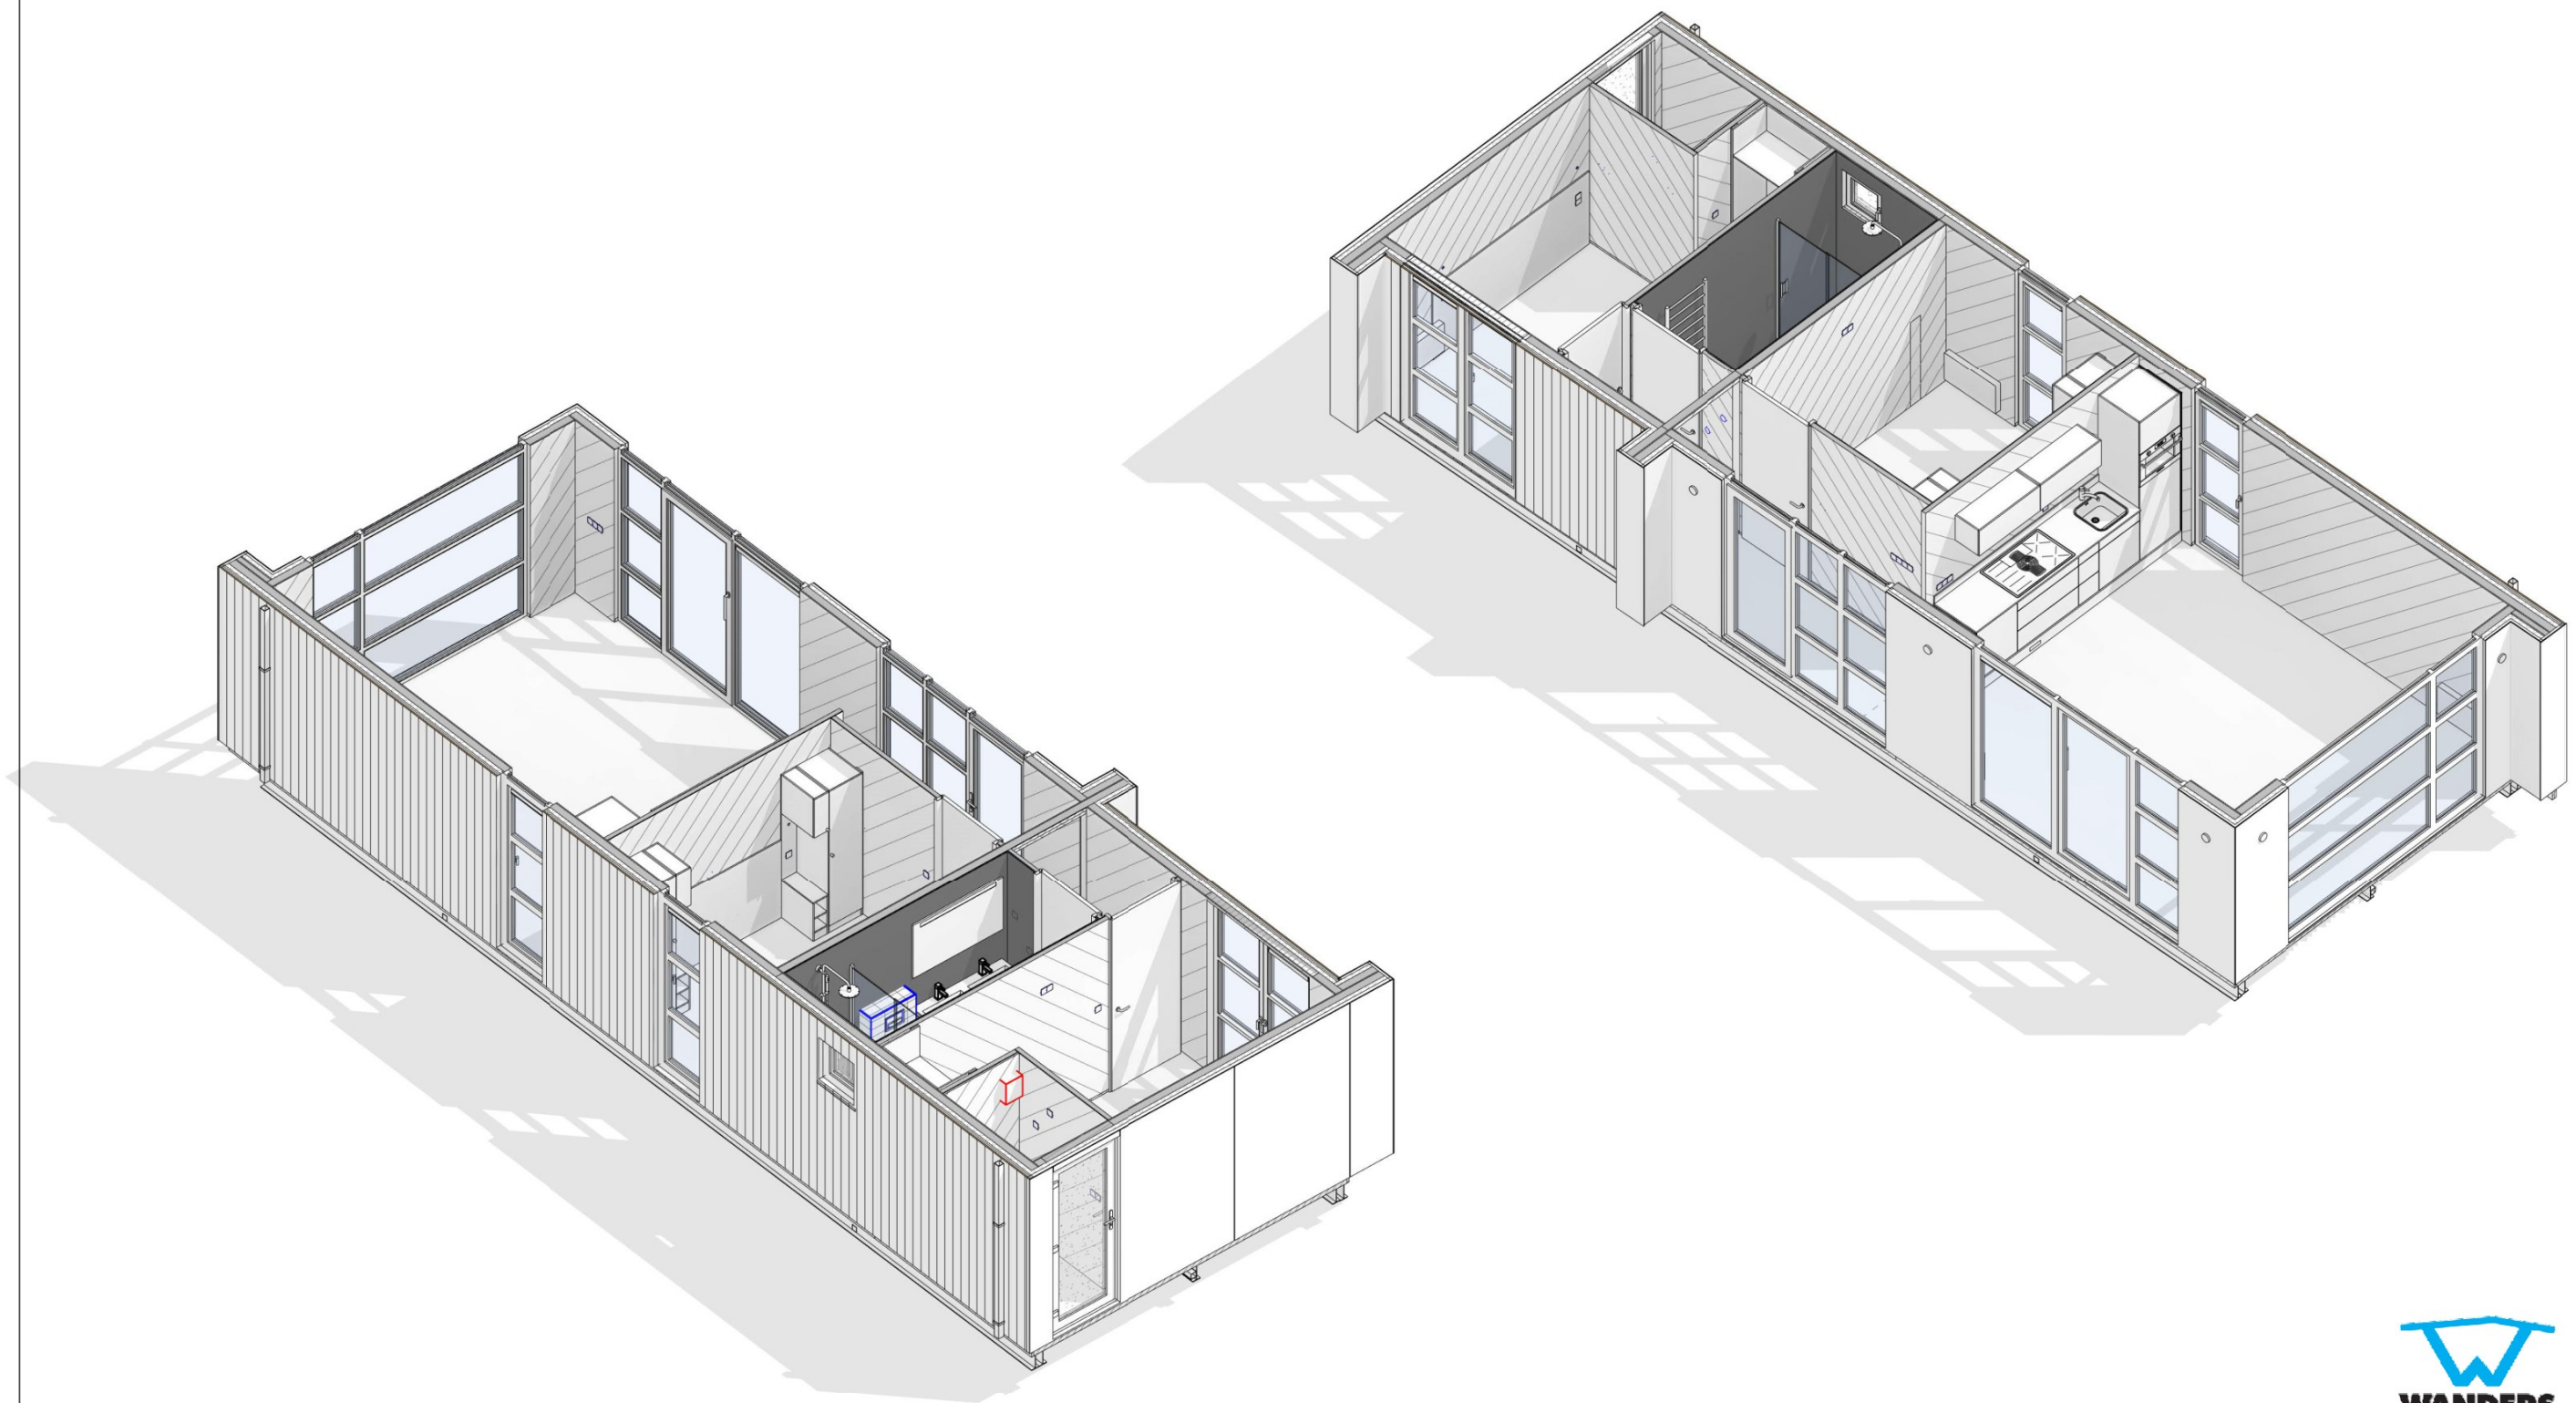

WANDERS MOBILE CHALETS | ETTENSEWEG 57 | 7071 AB | NEDERLAND | INFO@WANDERS-CHAETS.NL | WWW.WANDERS-CHAETS.NL

Omschrijving:

3D Begane grond

Model: Enkel 55m2 Uitvoering: Links Besteknummer:

Project:

Bestemming: Maurik

Opdrachtgever: show

Vloermaat: 4.245 x 12.100mm 2:

Getekend: Gewijzigd: Gewijzigd:



Datum: 20-10-2021 A: D:

Schaal: B: E:

Papierformaat: C: F:

Ordernummer:

Cha11545 & 11553

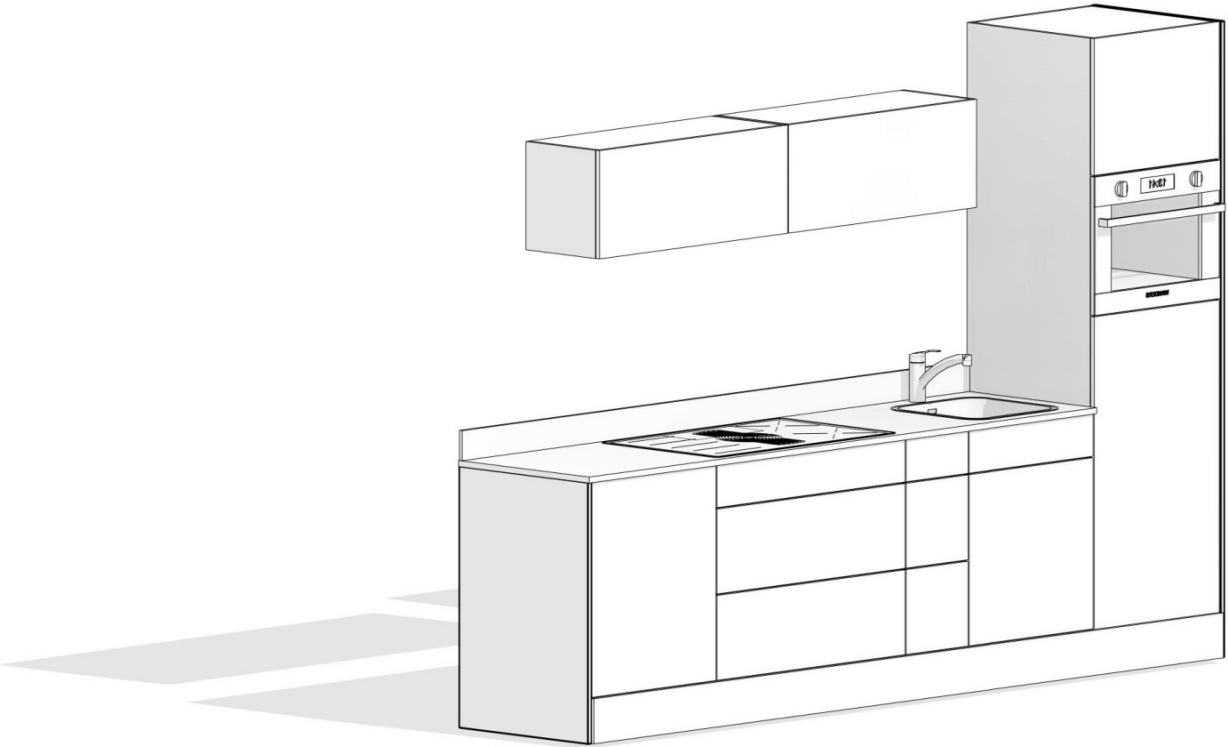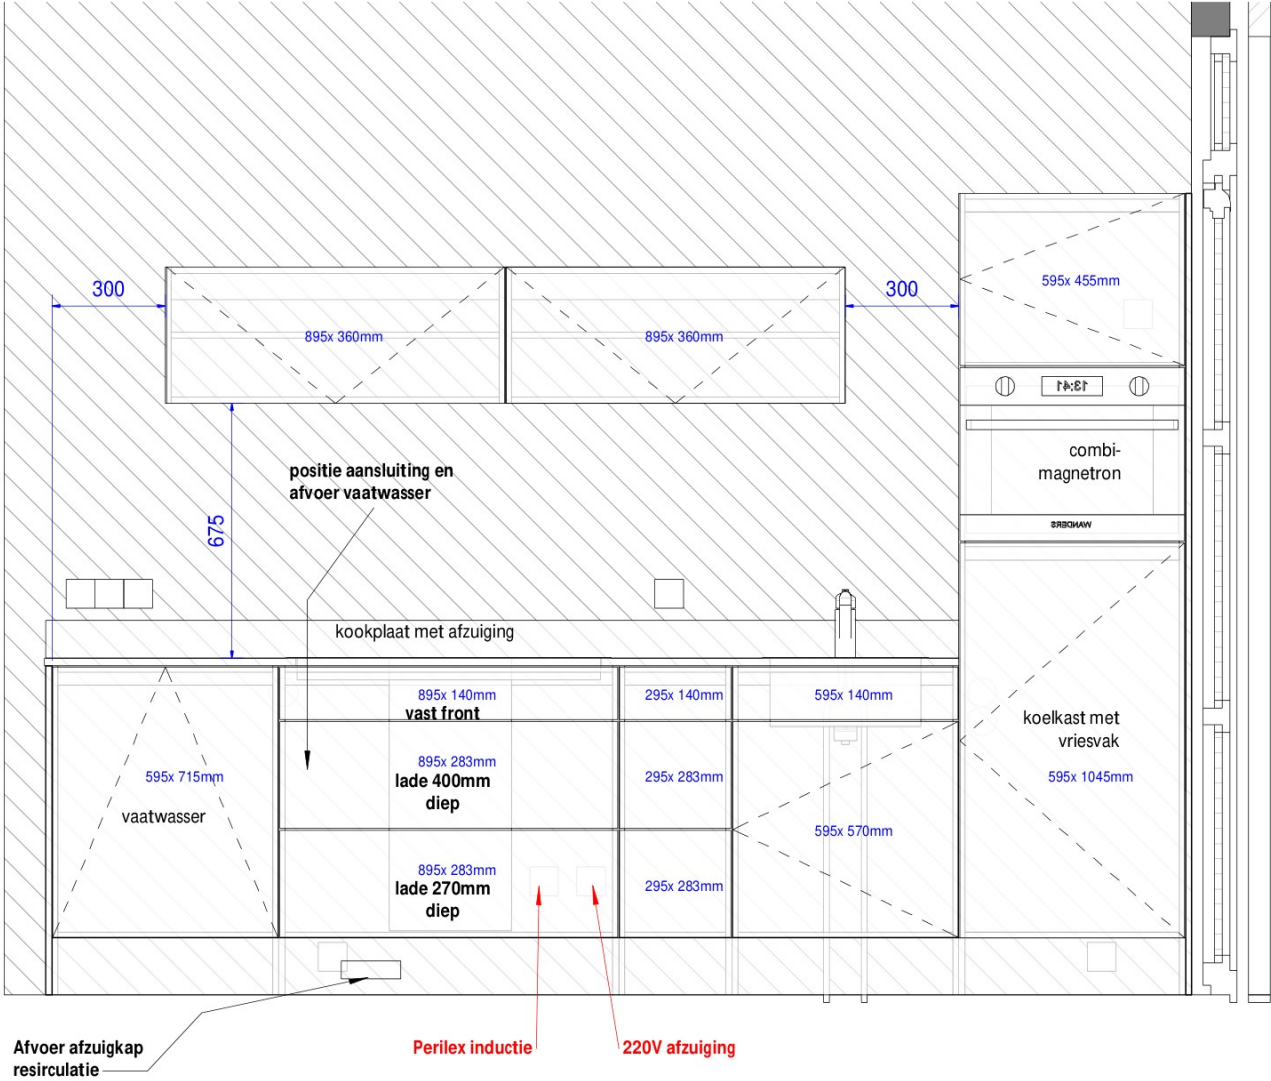

Het uiterlijk van de getekende apparatuur kan afwijken van de werkelijk geplaatste apparatuur. De tekening geeft alleen een werkelijk beeld van de plaatsing.

009_keukenfrontjes		
Aantal	Hoogte	Breedte
1	140	295
2	283	295
1	140	595
1	455	595
1	570	595
1	715	595
1	1045	595
1	140	895
2	283	895
2	360	895
13		



WANDERS MOBILE CHALETS | ETTENSEWEG 57 | 7071 AB | NEDERLAND | INFO@WANDERS-CHALETS.NL | WWW.WANDERS-CHALETS.NL

Omschrijving:

Keuken

Model: Enkel 55m2		Uitvoering: Links		Besteknummer:	
Project:					
Bestemming: Maurik					
Opdrachtgever: show					
Vloermaat: 4.245 x 12.100mm		2:			
Getekend: 		Gewijzigd:		Gewijzigd:	
Datum: 20-10-2021		A:		D:	
Schaal:		B:		E:	
Papierformaat:		C:		F:	
Ordernummer:					

Cha11545 & 11553