


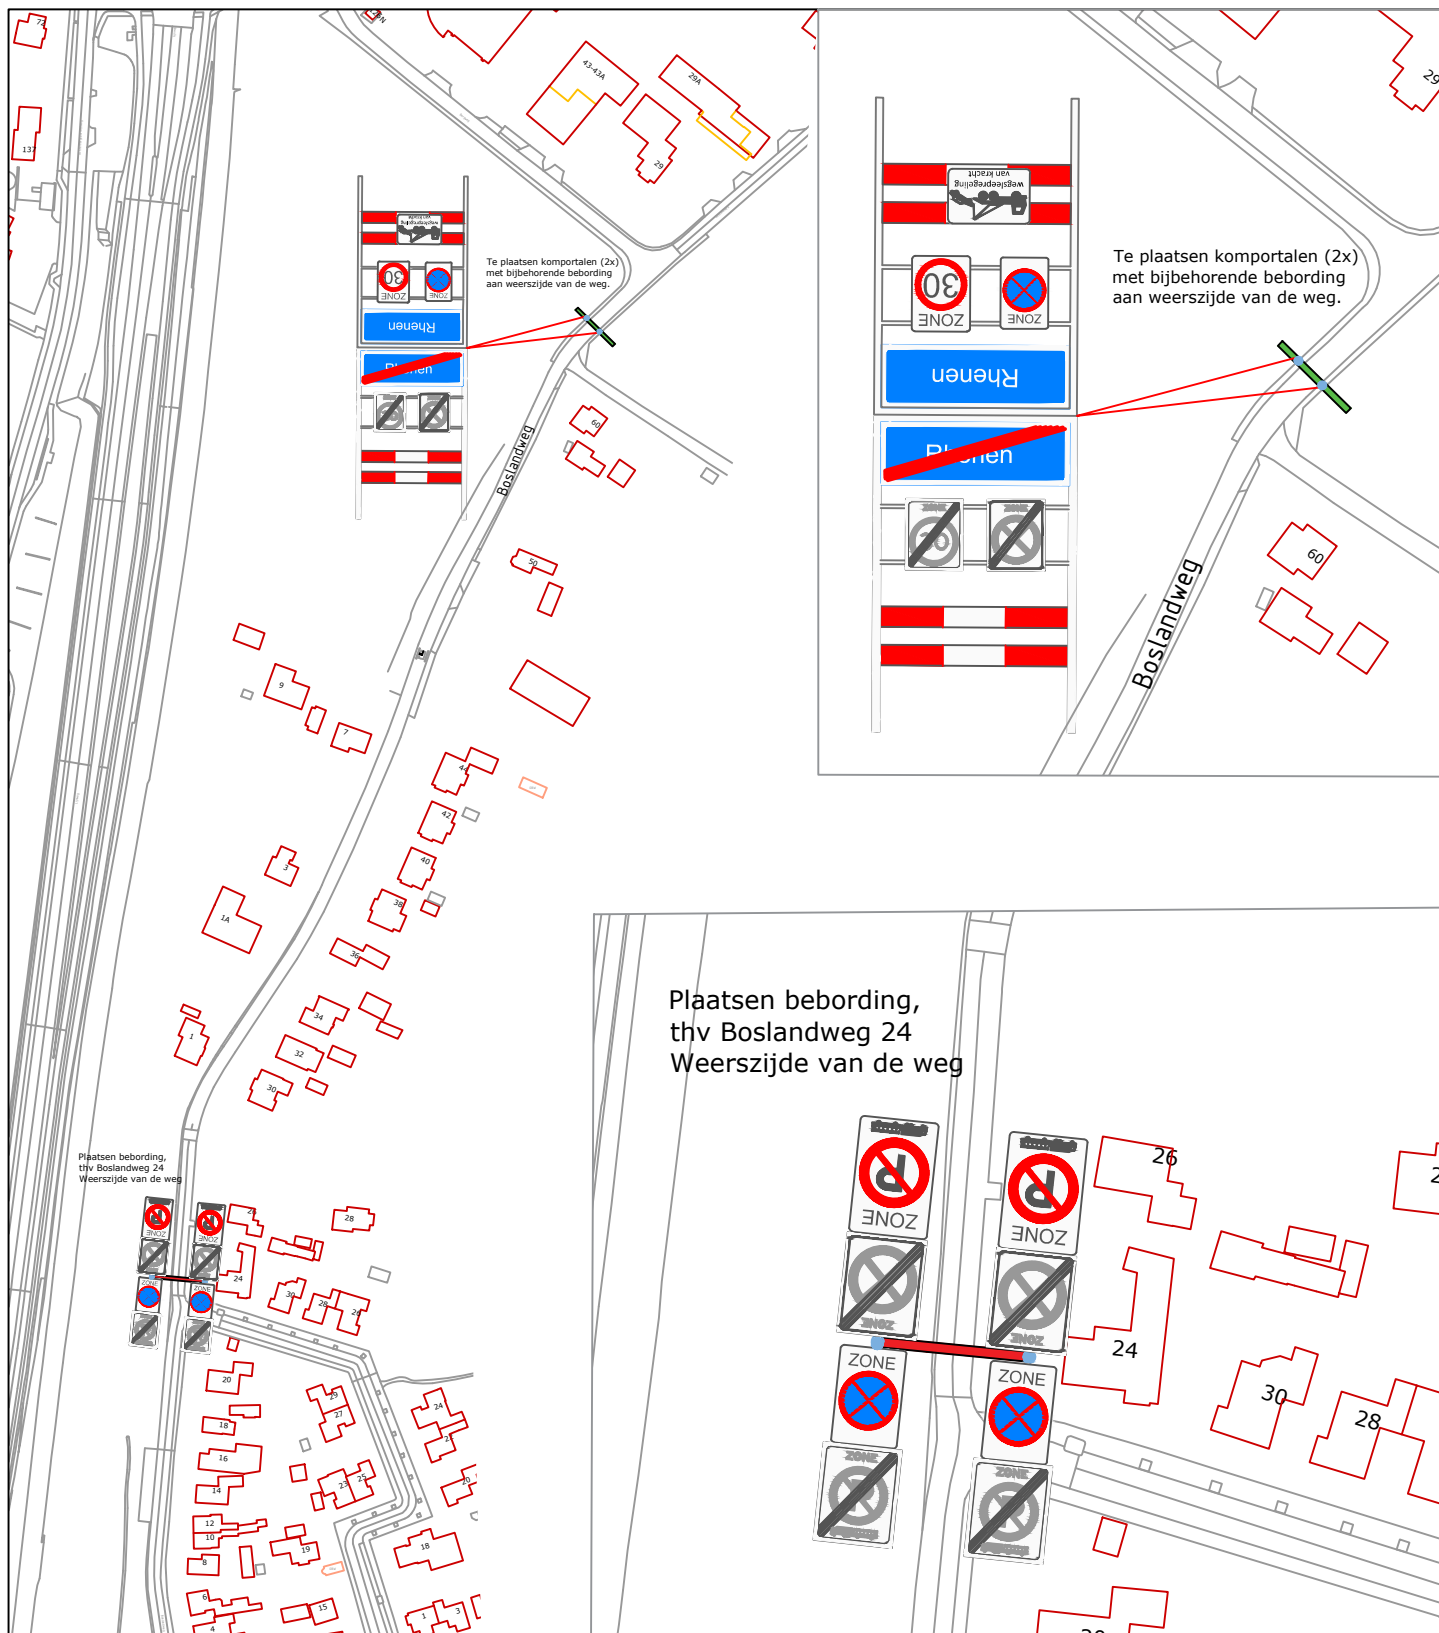

Project

Verkeersbesluit Boslandweg

Onderwerp

Aanpassing bestaande bebording

Bezoekadres :
NieuweVeenendaalseweg 75
3911 MG Rhenen

Postadres :
Postbus 201
3910 AE Rhenen

tel.nr. : 0317 - 681 681
fax.nr. : 0317 - 617 064
E-mail: info@rhenen.nl

Tekeninggegevens

Getekend :
OW-PJ
Datum :
13-10-2025

Schaal : Niet op Schaal

Formaat : A4

Bestandsnaam :

Directory :

Gewijzigd

Datum : Getekend :

Projectnummer :

Tekening nummer :