


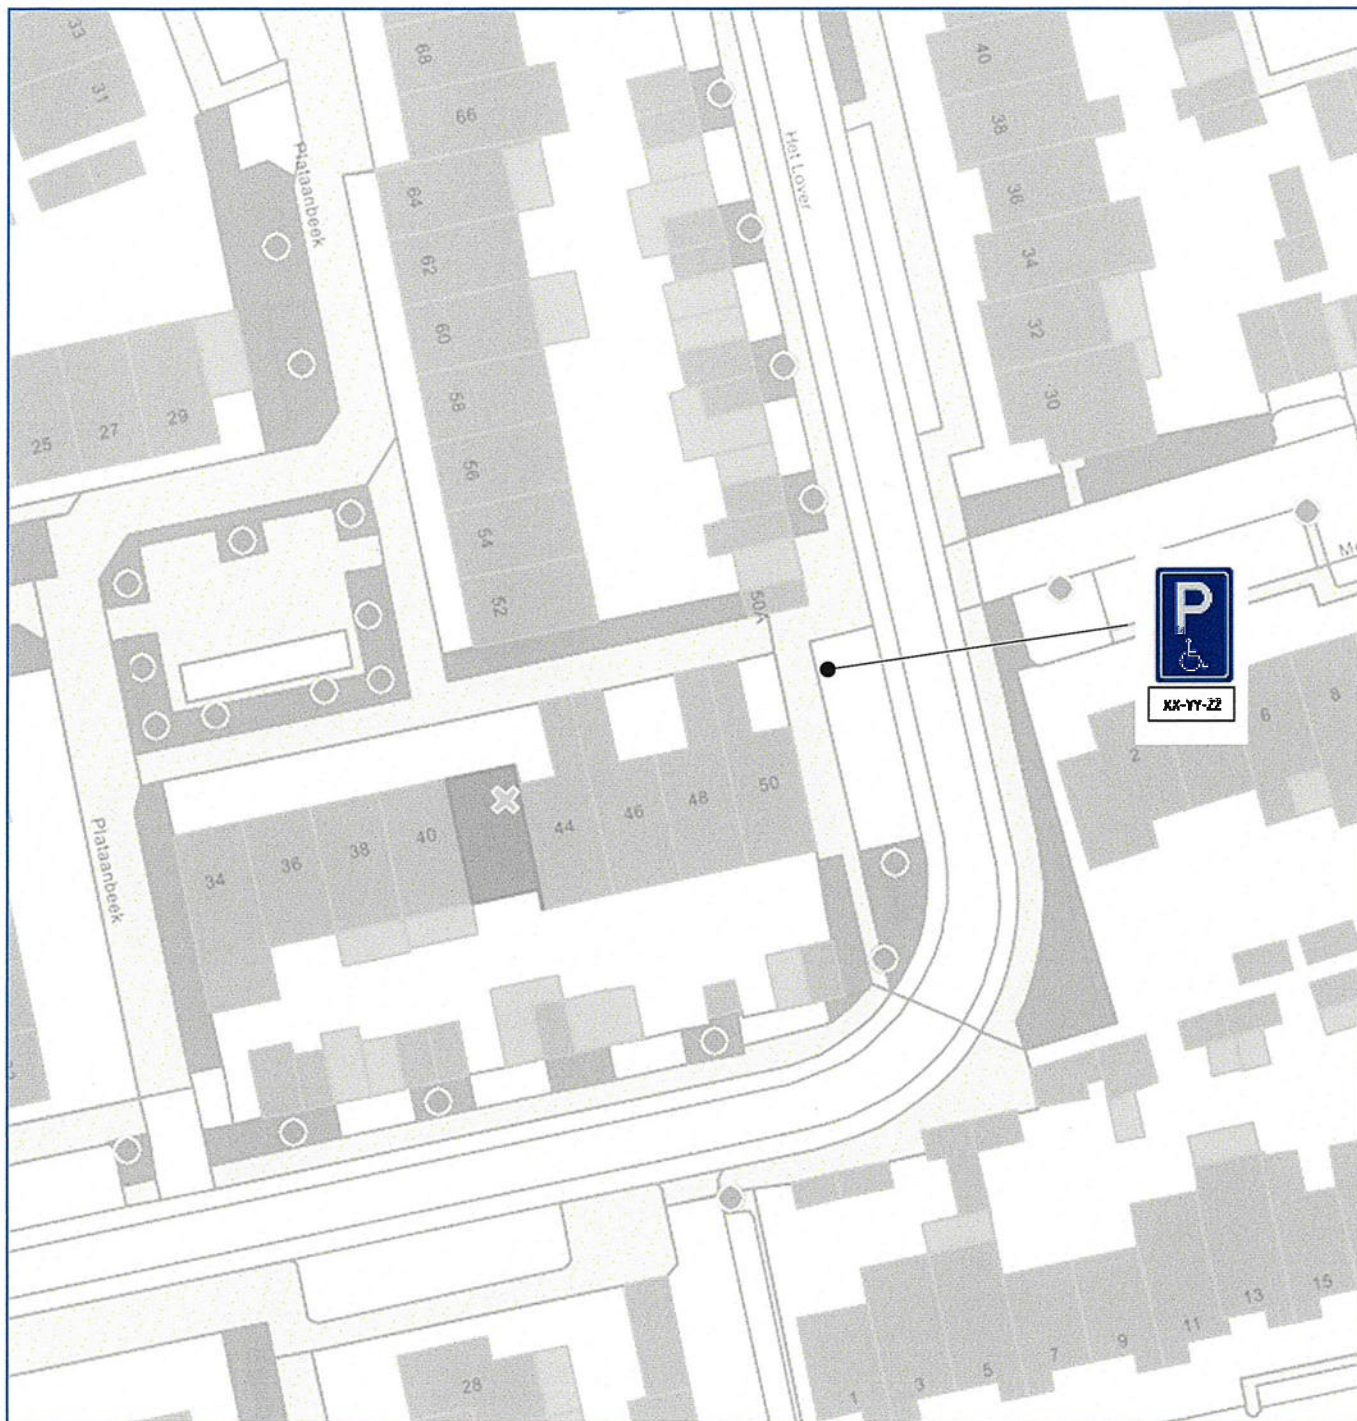

Tekening verkeersbesluit 2025VB27 Plataanbeek 42

Veldhoven,

Namens burgemeester en wethouders,

Max Wieland

teamleider Infra en Maatschappelijk Vastgoed



(E06)

(OB)