




# Kenteken Gebonden Gehandicapten Parkeerplaats

Locatie: L. Hillesumstraat 8

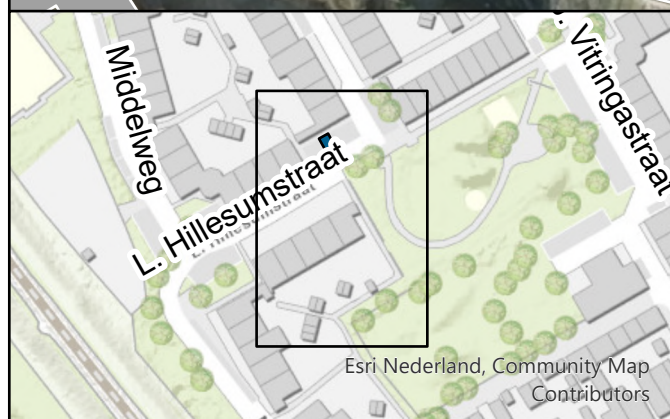

Folder: V:\RoPlan\Arcgis\Projecten\Team  
IBL\Invalideparkeren\2025\Plot invalideparkeren.aprx

Datum: 3-7-2025

Schaal: 1:250

