


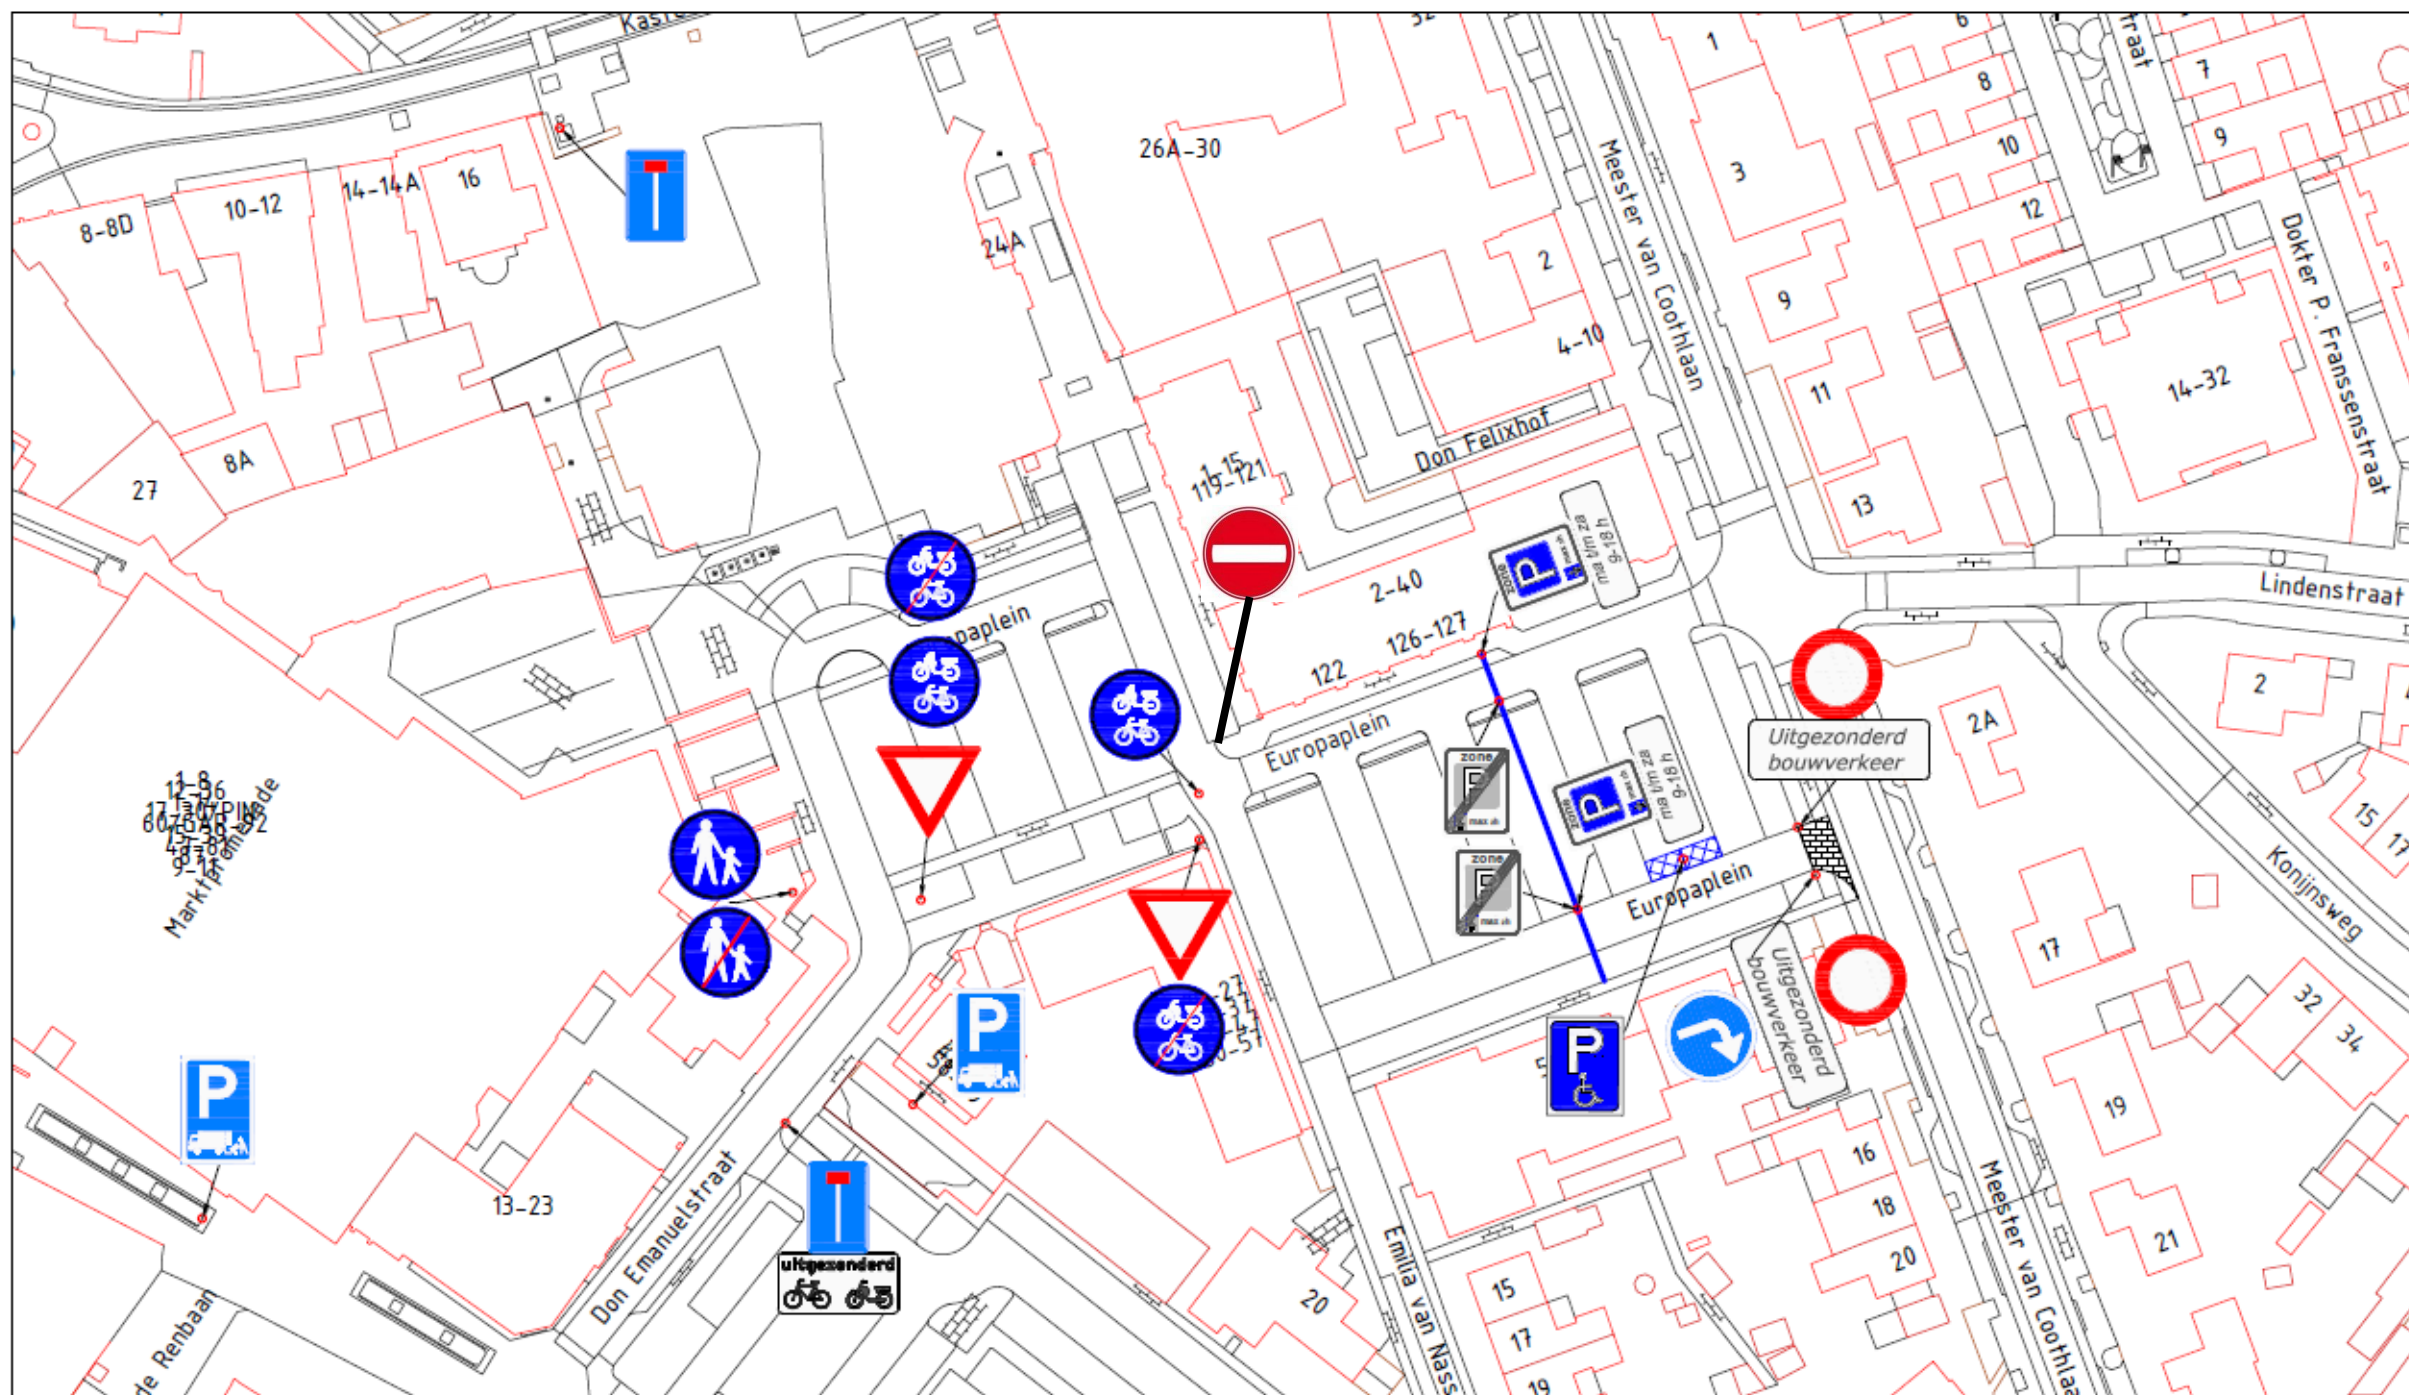

Legenda:

- 1. Plaatsen bebording t.b.v. tijdelijke situatie bouw (Tussen Kasteel en Wijchens Meer)
- 2. Verplaatsen blauwe zone gebied naar het oosten.
- 3. Verplaatsen bestaande gehandicaptenparkeerplaatsen naar nieuwe locatie.



**Gemeente
Wijchen**

domin Fysieke Leefomgeving
Postbus 9000
6600 HA WIJCHEN
Kastellaan 27
6602 DB WIJCHEN
024 751 7111

Verkeersbesluit

Tijdelijke situatie Europaplein

Getekend door: A.R.	Datum: 11/09/2025	Tekeningnummer: 00w1803A
Gewijzigd door: SdL	Wijzigingsdatum: 1709/2025	Projectnummer:
Gecontroleerd door:	Besteknummer:	Documentstatus:

Aan deze tekening kan men geen rechten ontleen



Schaal:
nvt

Formaat:
A