


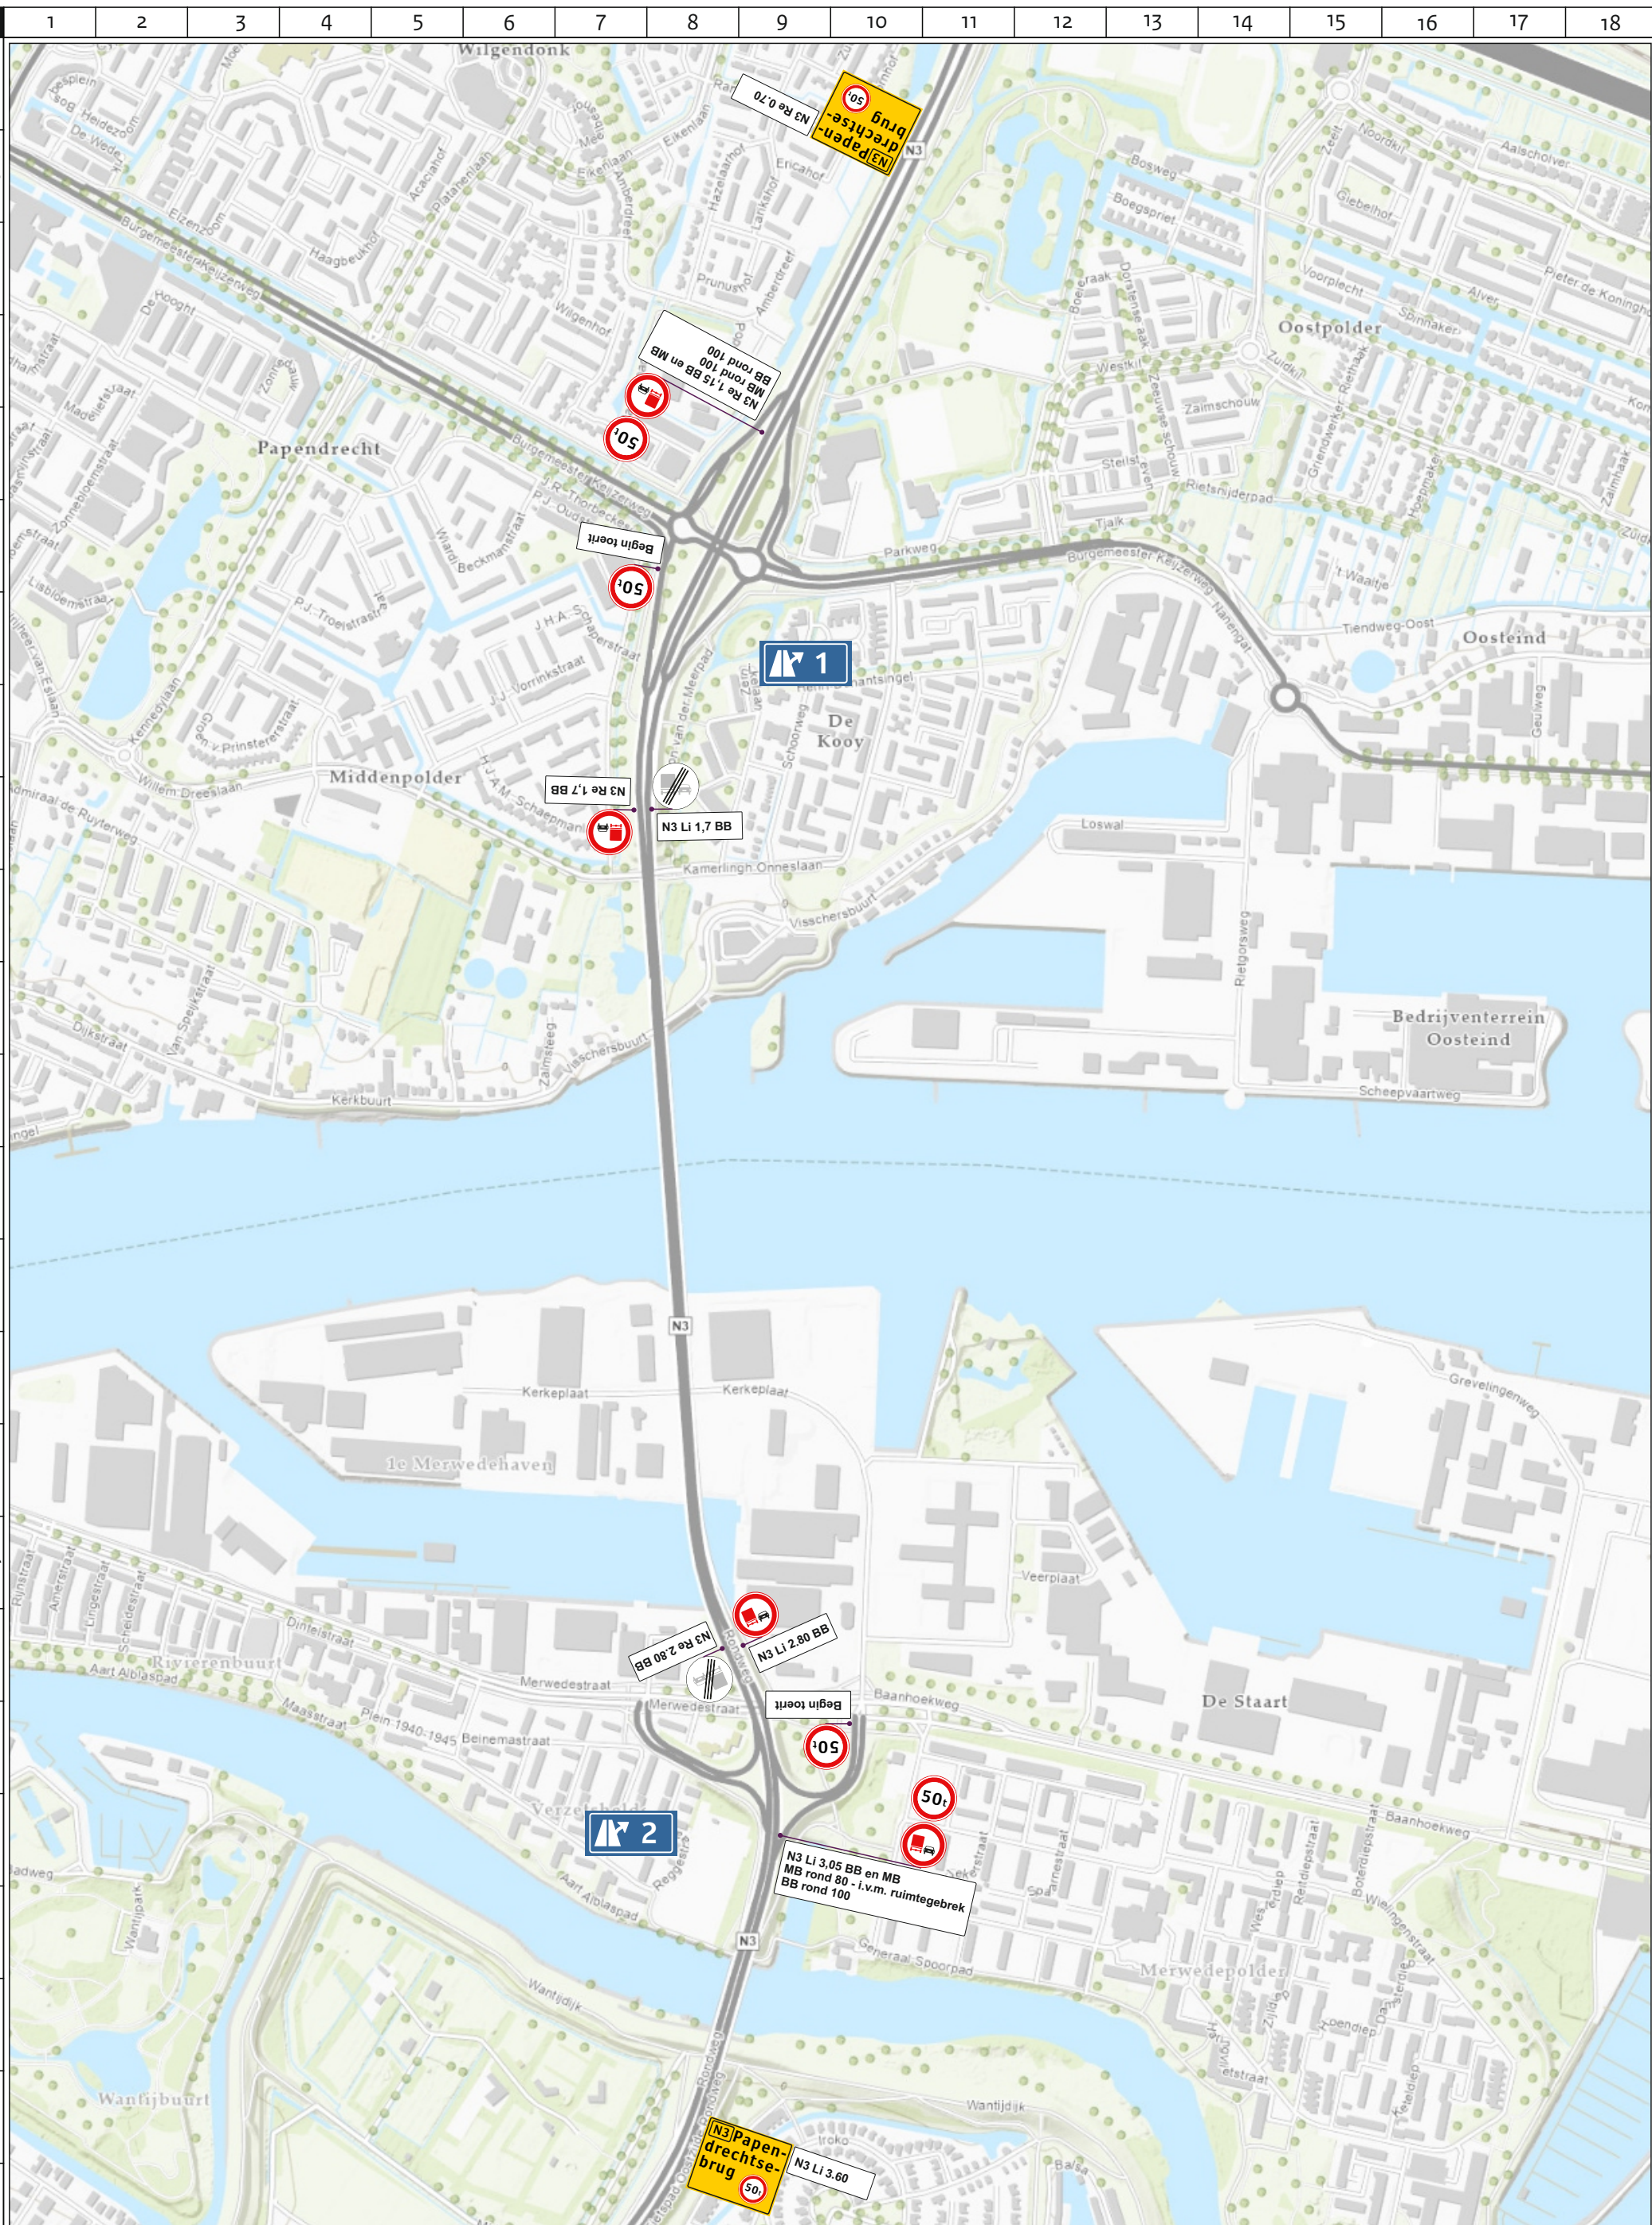

 Van Doorn		opdrachtgever		v01	28-08-25
		Combinatie Via Optimum		v02	02-09-25
		project		v03	09-09-25
		Rijkswaterstaat WNZ-Z			
ontwerper	locatie				
ARDOORN	N3 Papendrechtsebrug				
aanmaakdatum					
28-08-25					
formaat	status	tekeningnummer	pagina		
A3	D	24VT009-N3-PPDBRUG-A01	1/1		