


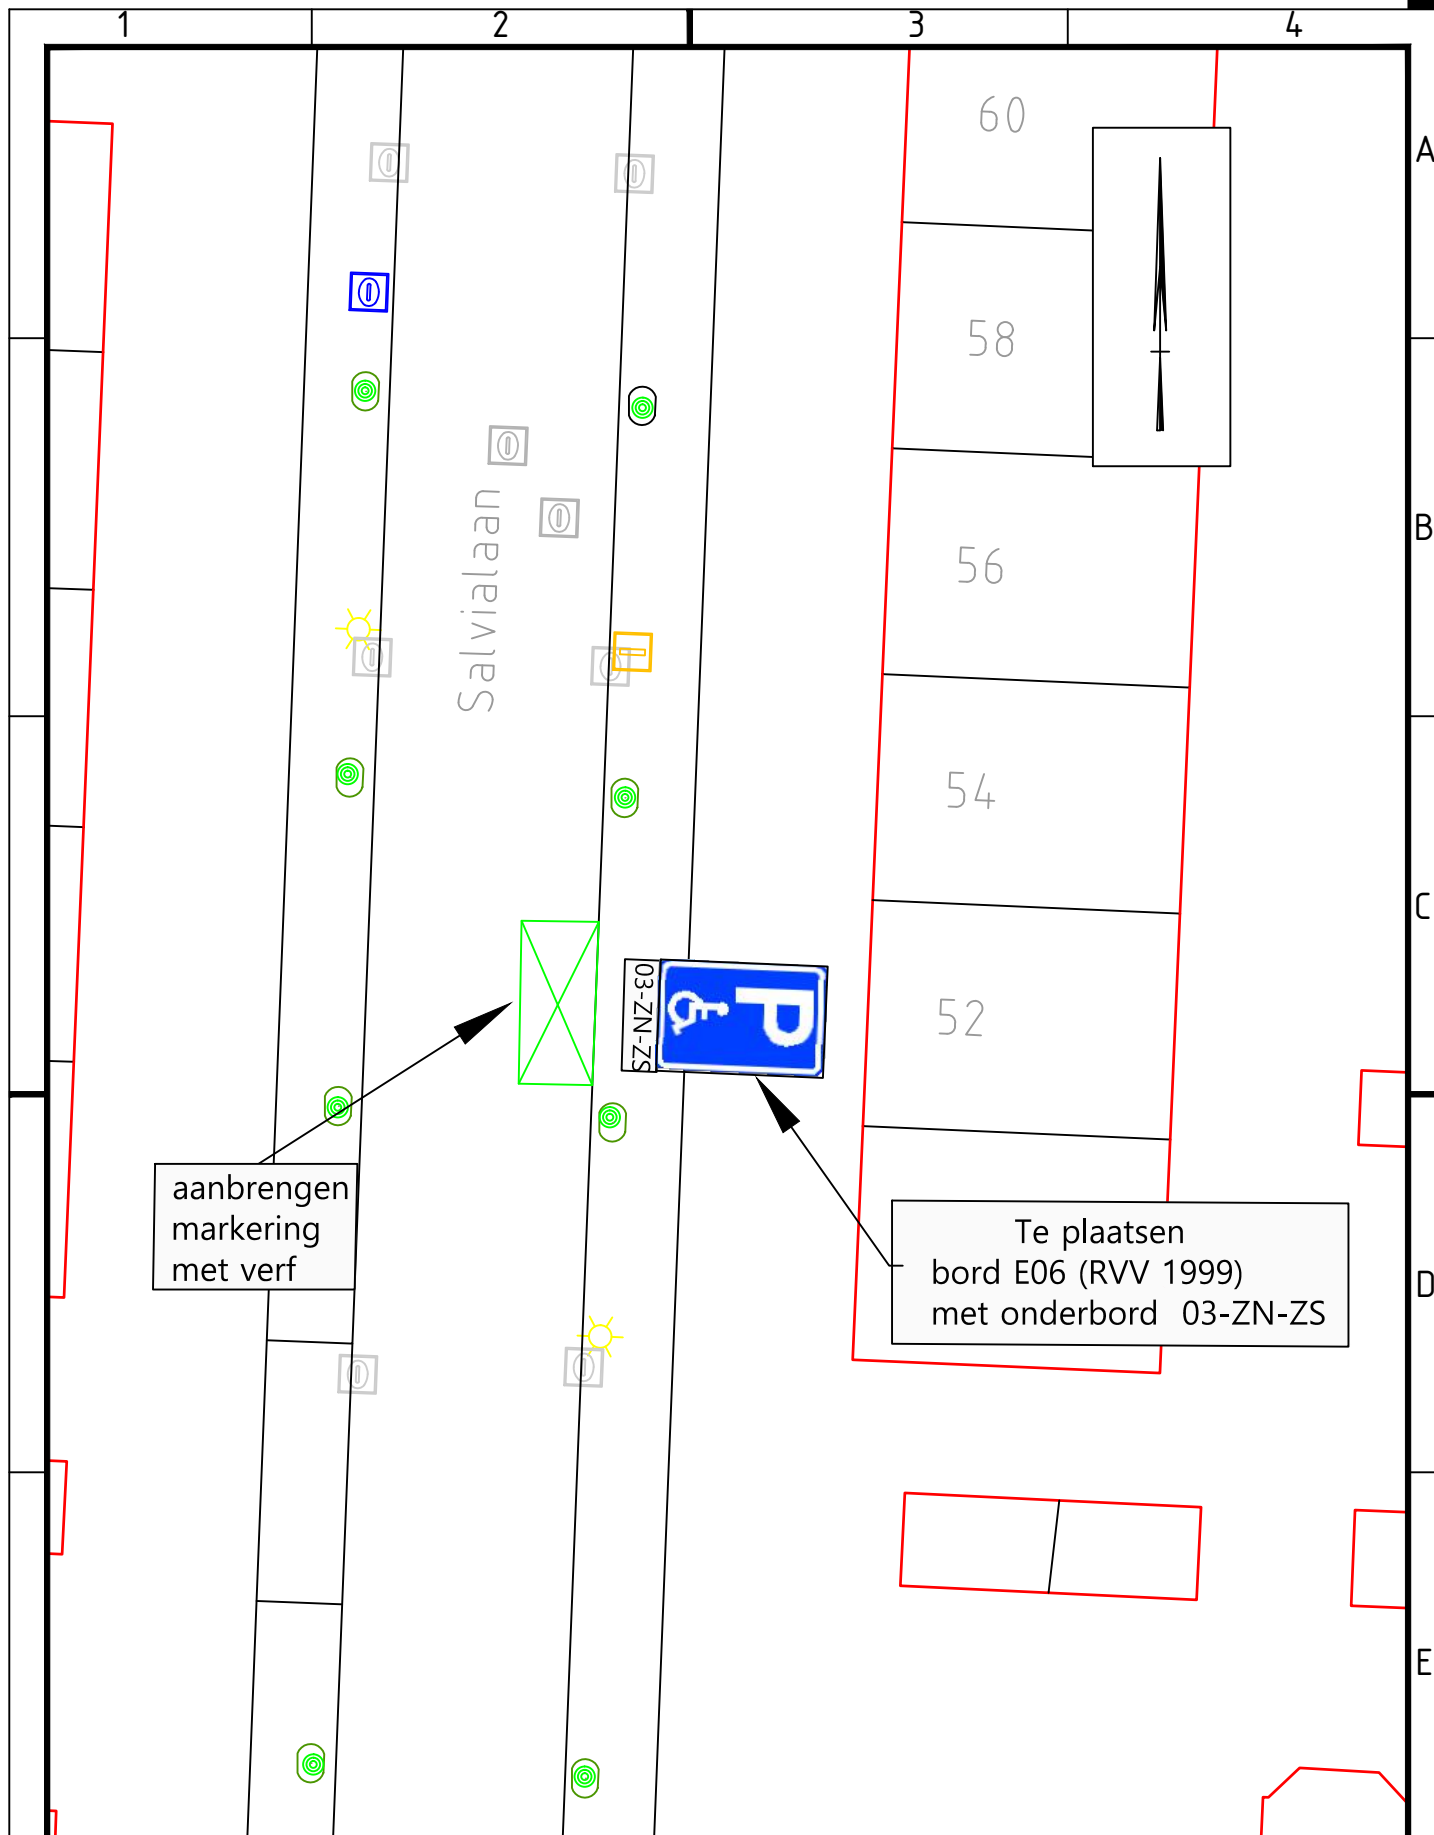

Project AANWIJZEN GEHANDICAPTENPARKEERPLAATS					vastgesteld namens college 30-09-2025	
Onderwerp Salviaalaan 52(verkeersbesluit 2025-(33))					C.W.J. SCHRIEKS	
Getekend door B. MIELOO	Gecontroleerd door	Blad 1	Aantal 1	Documentsoort Tekening	Documentstatus Definitief	Projectnummer
Datum uitgifte Z/25/217889	Gezien door	Schaal 1:200		Formaat A4	Zaaknummer Z/25/219679	
Gemeente Oegstgeest Team Ruimte		Gemeente  Oegstgeest		Rhijngaasterstraatweg 13 Postbus 1270, 2340 BG Oegstgeest Tel. 14071 www.oegstgeest.nl		Tekeningnummer A-1375