



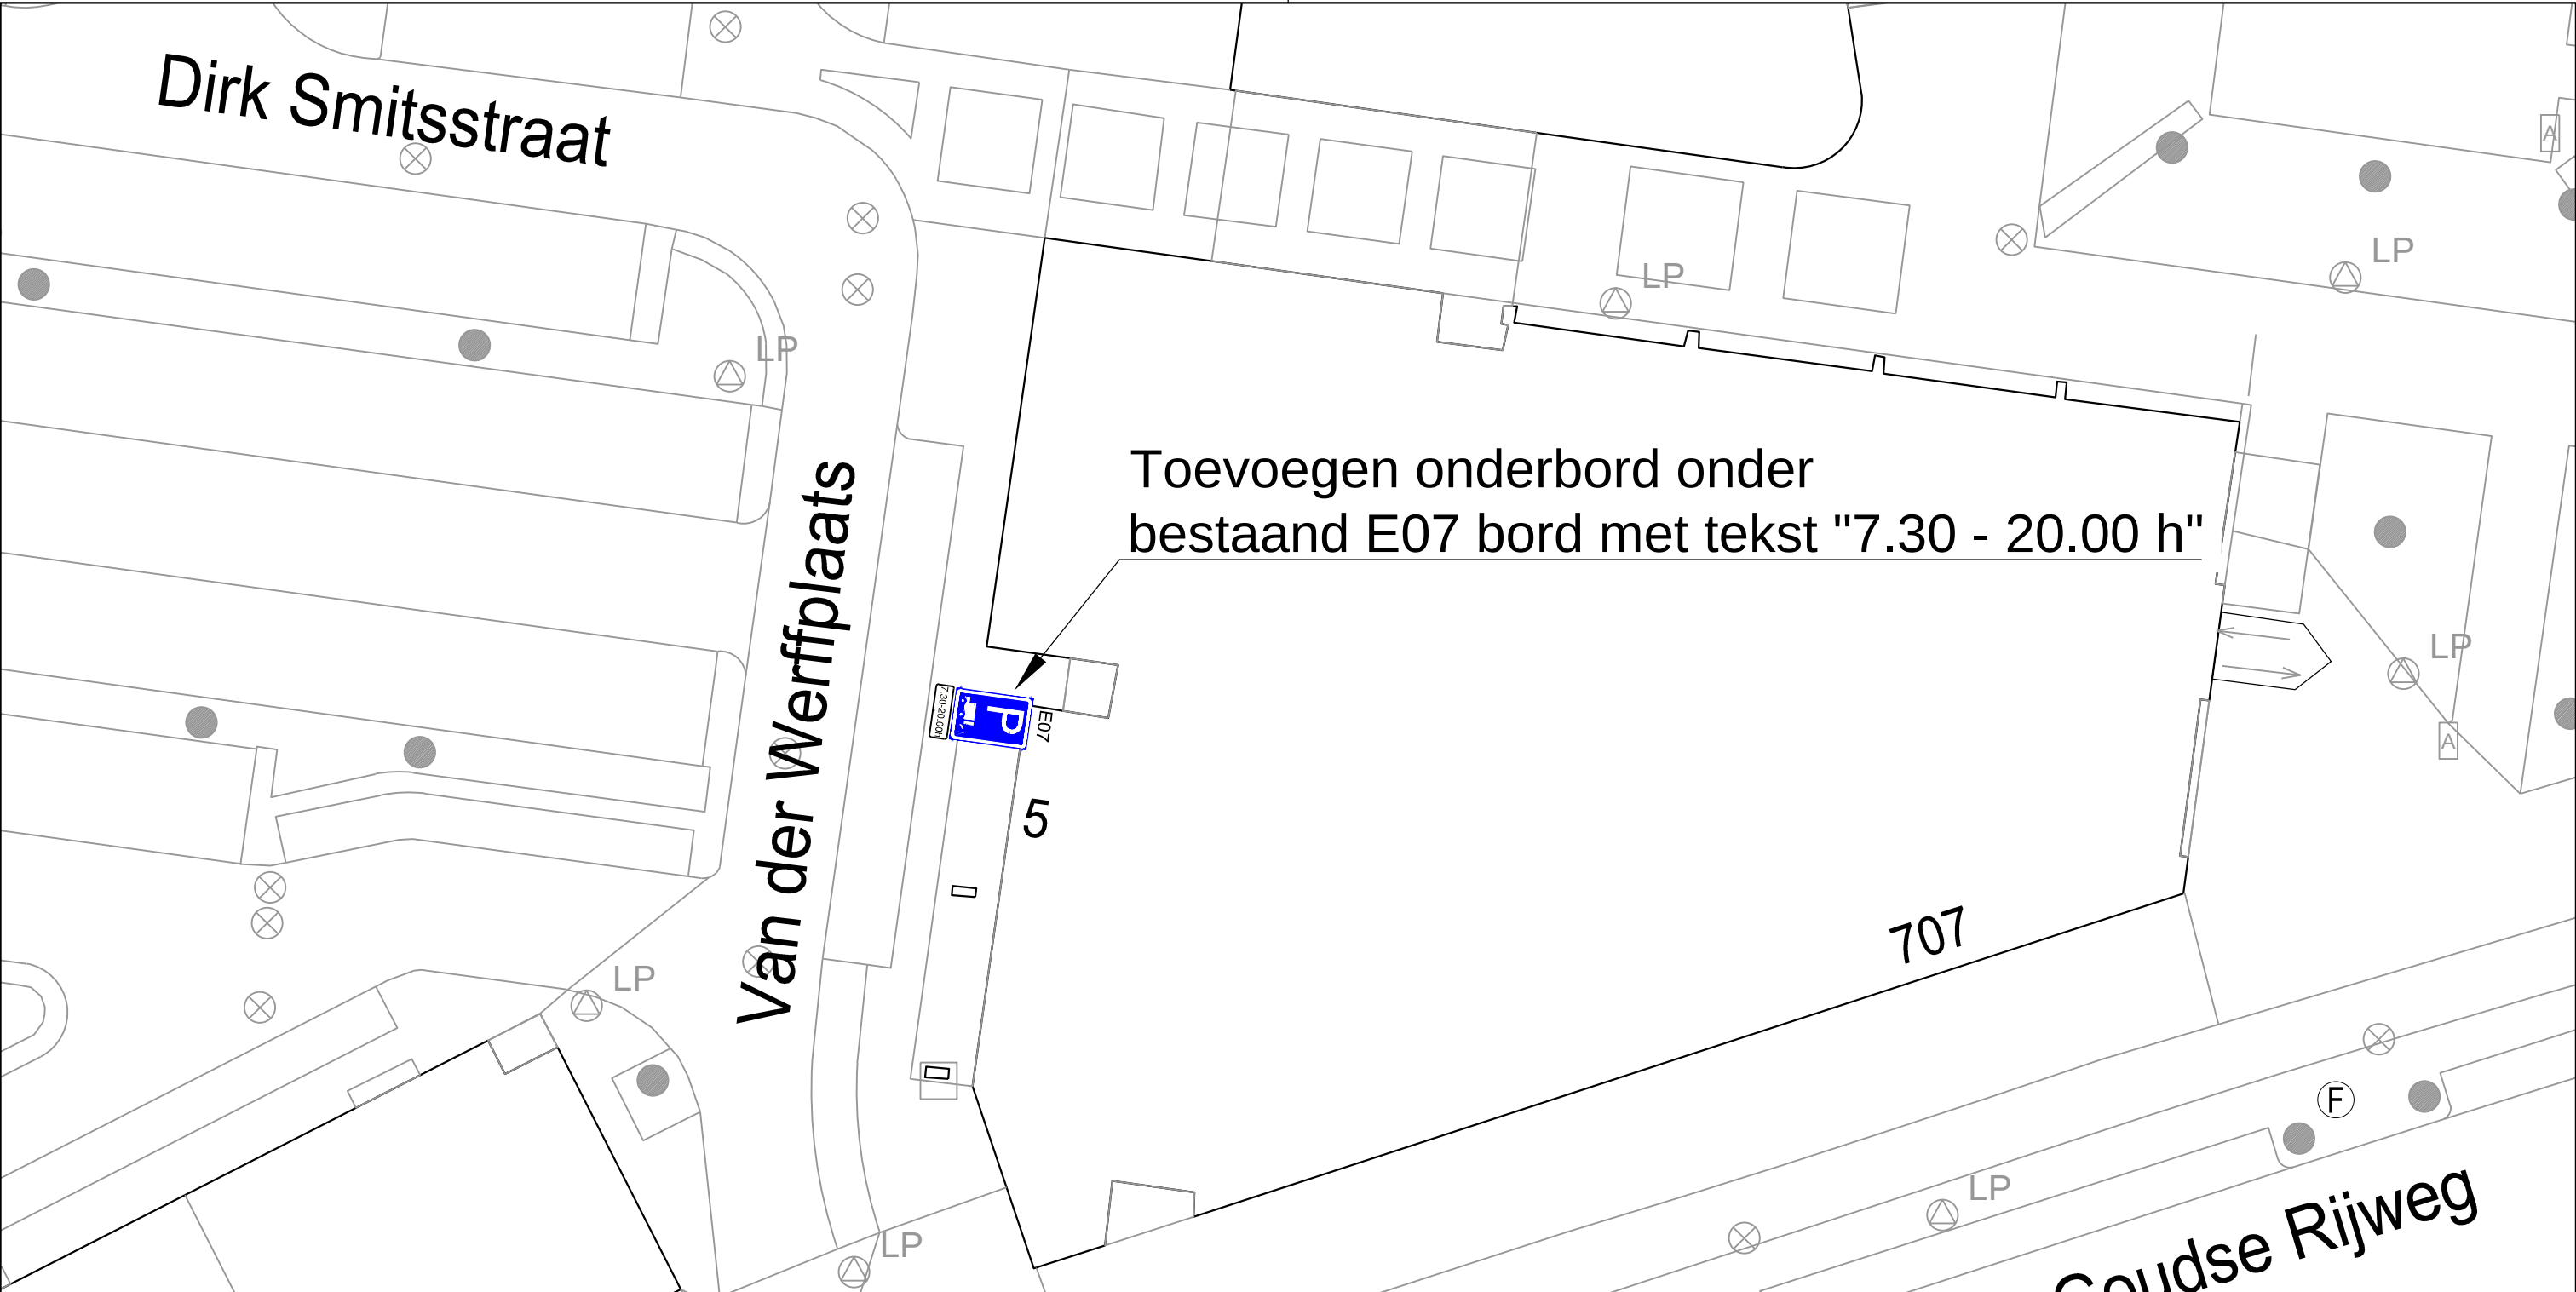

7.30-20.00h

MN	28-08-2025	1
Getekend door	Datum	Versie

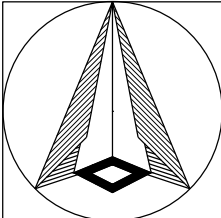

Schaal: 1:250
Formaat: A3
Buurt:

Schetsontwerp
Van der Werffplaats
Venstertijden toevoegen aan laad en loszone



Bestandsnaam: MOB25-493_Van der Werffplaats_laad en loszone met tijdsver
Bladnr:
1/1

MOB 25-493