


Tijdelijke dam met duiker en omlegging b-water OWL00833 ter hoogte van Gasthuiswaard 1 te Geertruidenberg

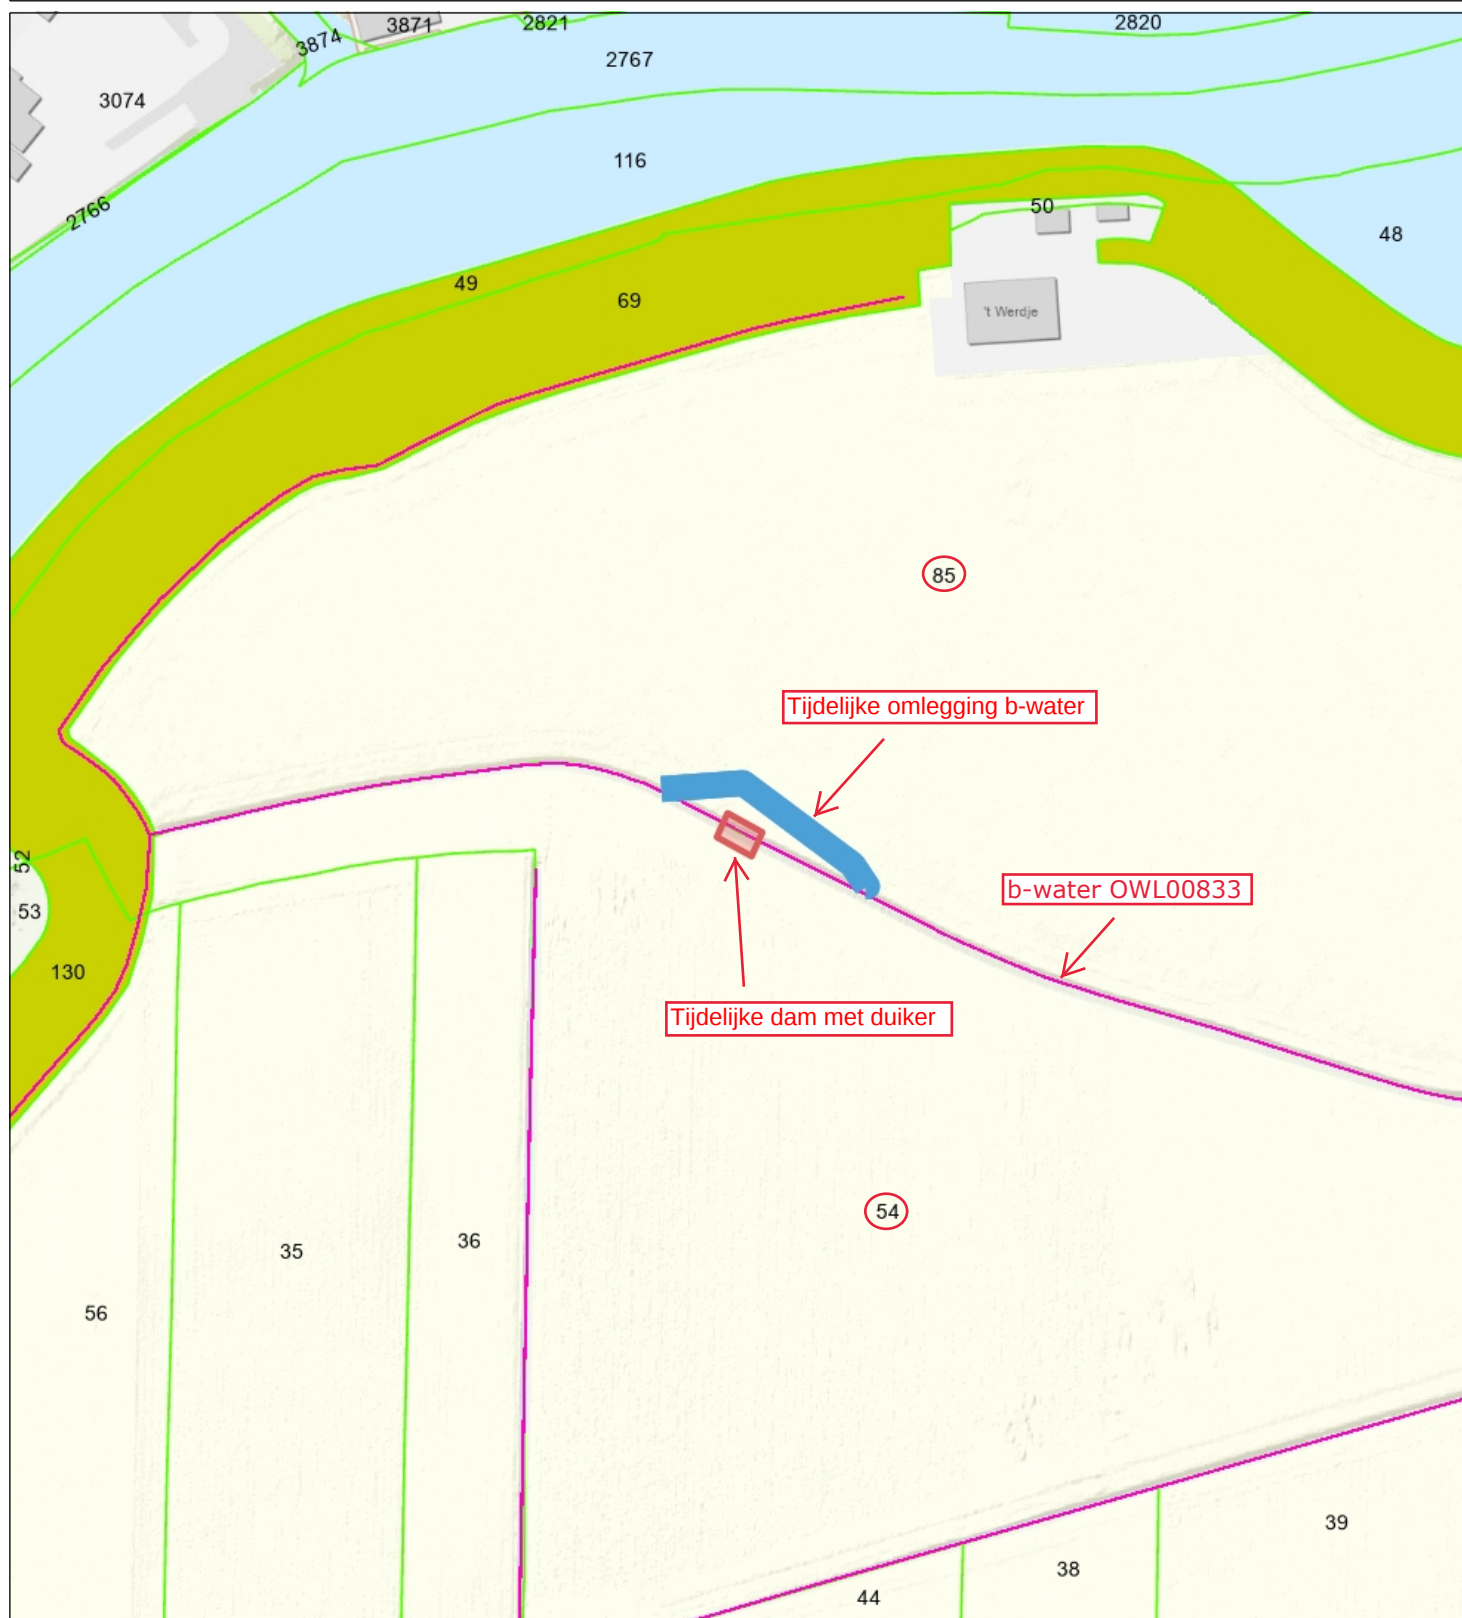

- Kategorie B waterloop
BHR
- Percelen
- Eigendom waterschap
Topo



Waterschap
Brabantse Delta

Naam/Proces:
0652945532-B

Datum: 14-10-2025

Formaat: A4

Schaal: 1:2,500

