



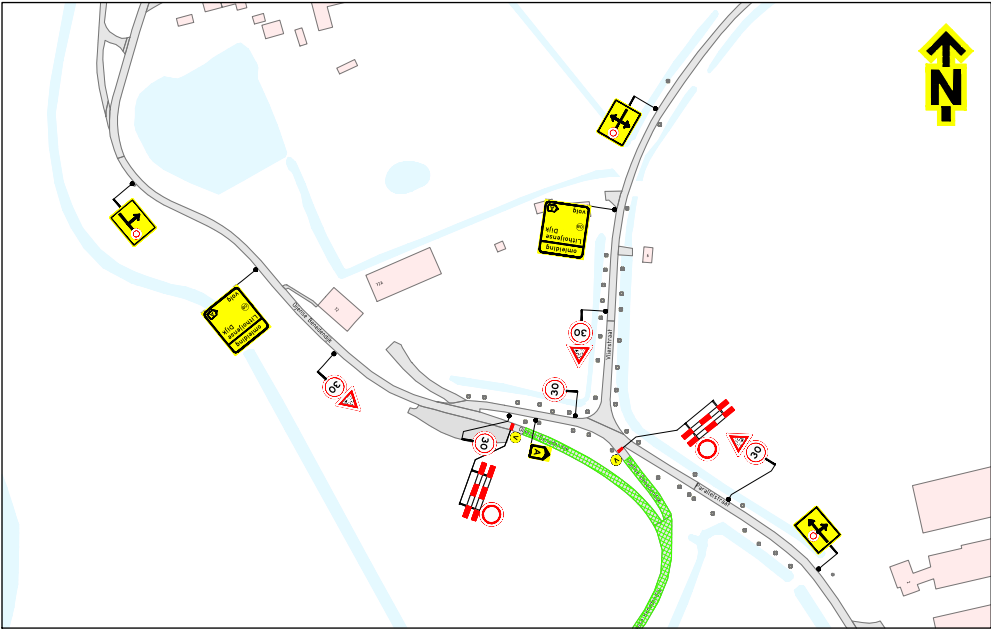

DETAIL
SCHAAL 1:1000

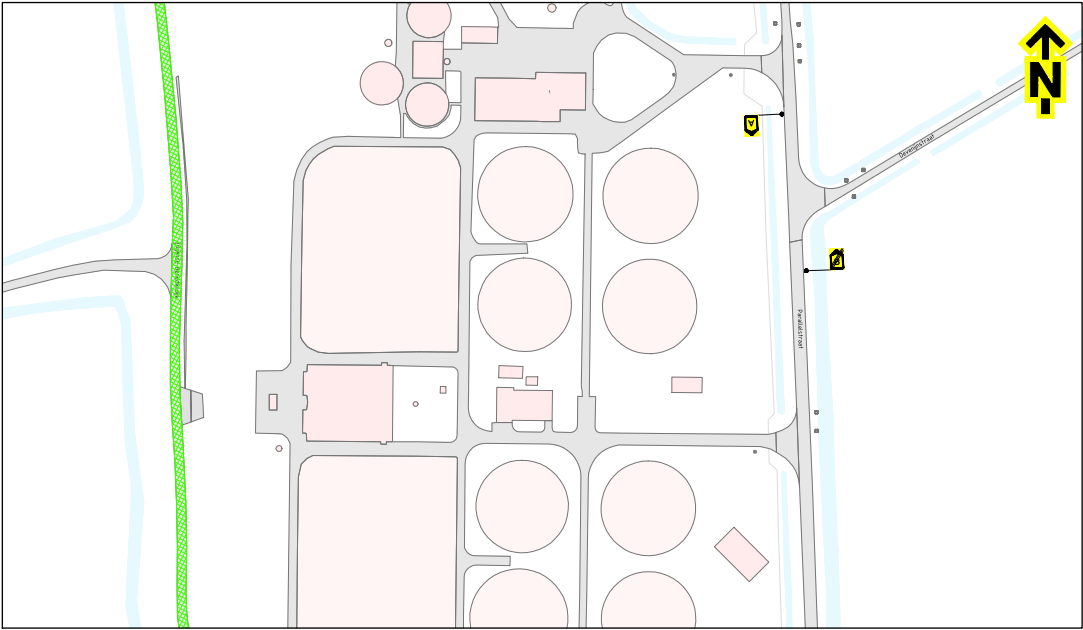

DETAIL
SCHAAL 1:1000

Opmerkingen

- afpalen/afkruisen conflicterende bebording
- definitieve routenummers in overleg met wegbeheerder
- de locatie van bebording is indicatief, de exacte locatie wordt in het werk bepaald



Afwijkingen

- letterhoogte van de tekstdorren kan afwijken van de CRW-richtlijnen in verband met onze standaard bordformaten en/of ruimtegebrek voor plaatsing

Verklaring

- verruimte
- afsluiting
- vooraankondigingsbord plaatsen twee weken voor aanvang van de werkzaamheden
- geen weg afsluiten



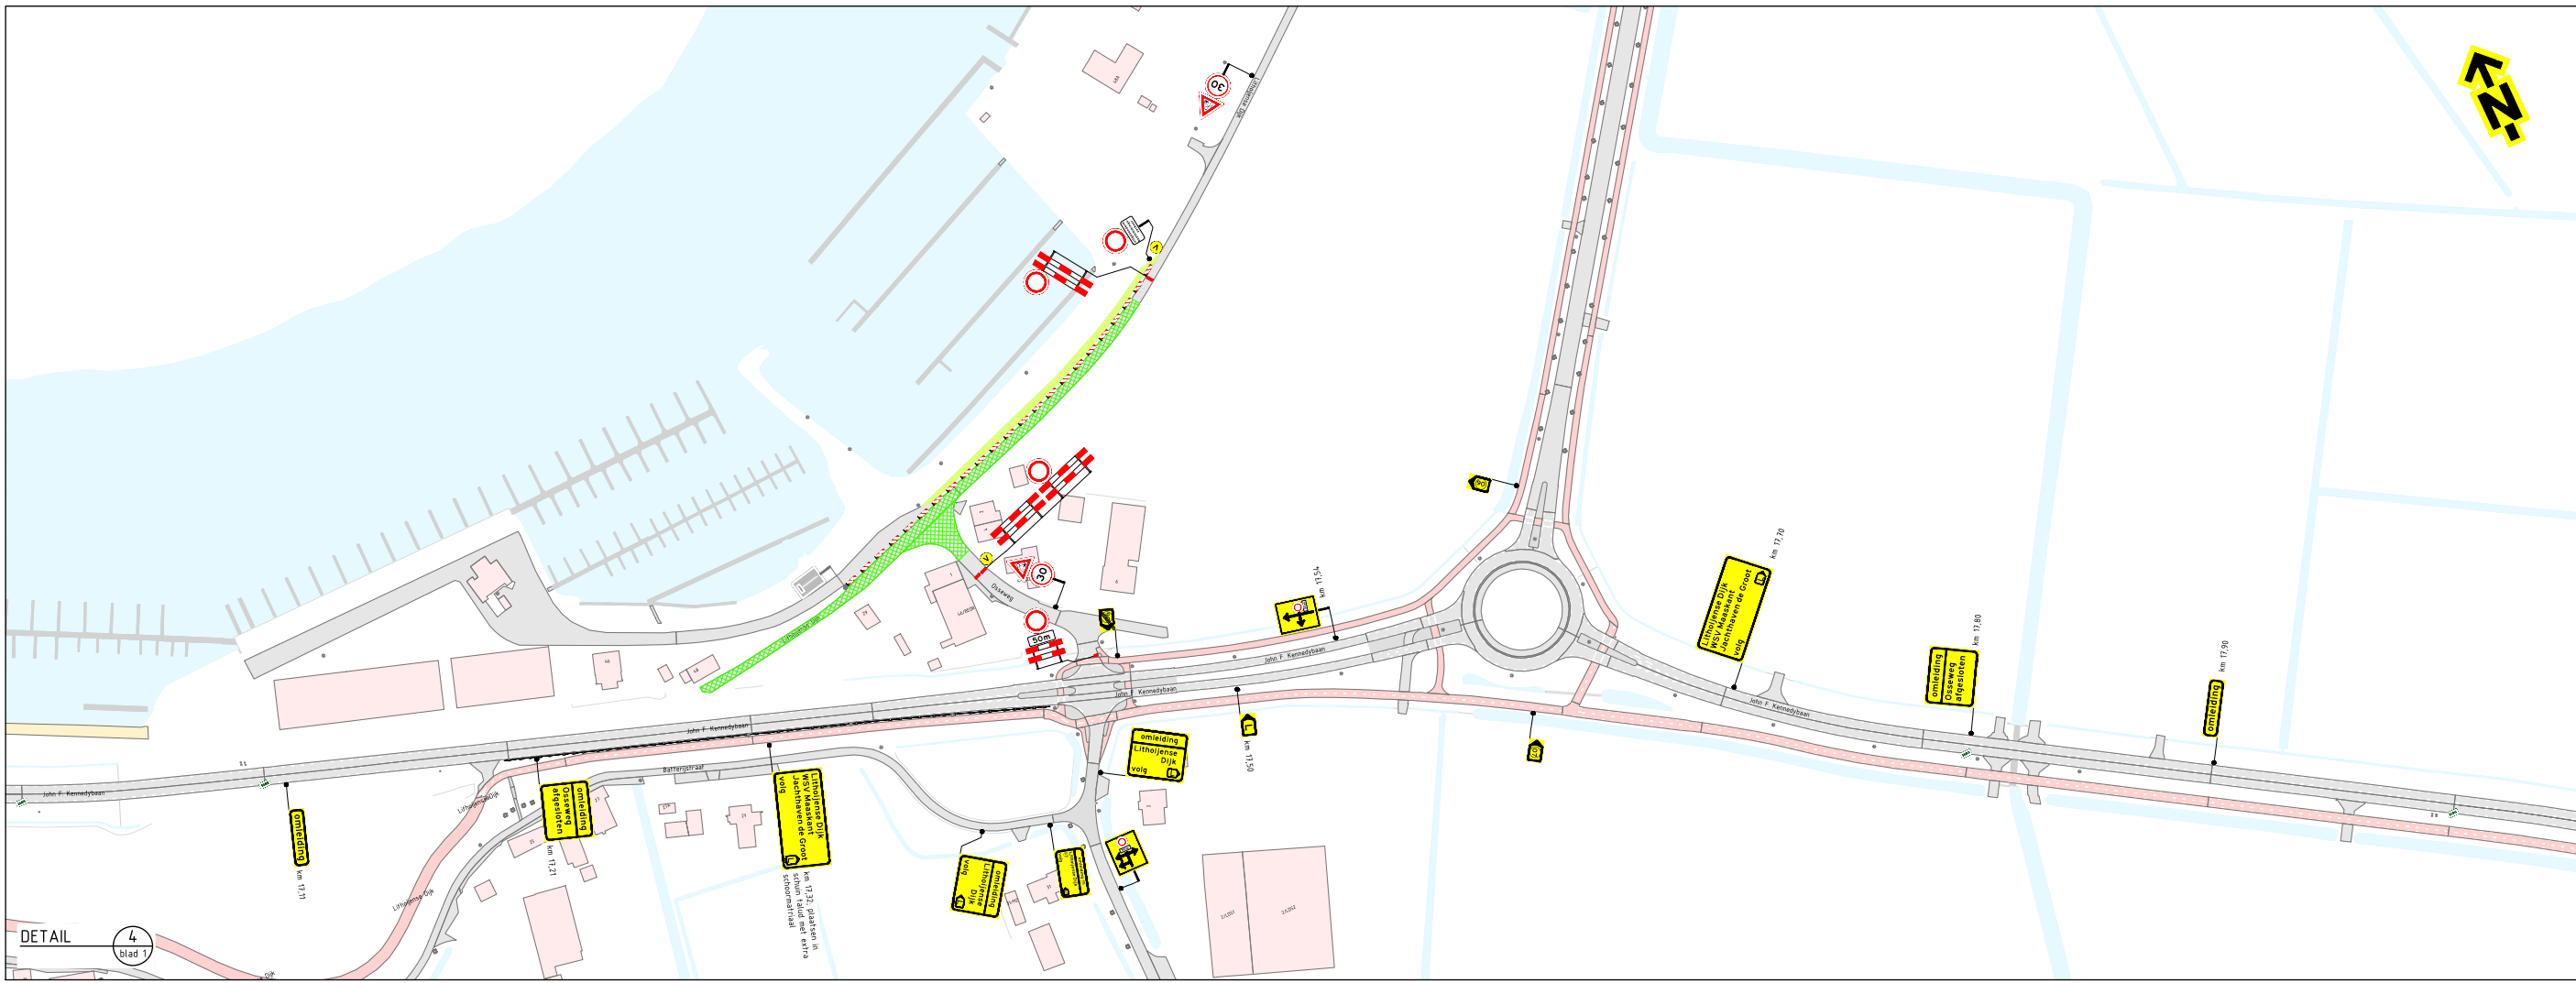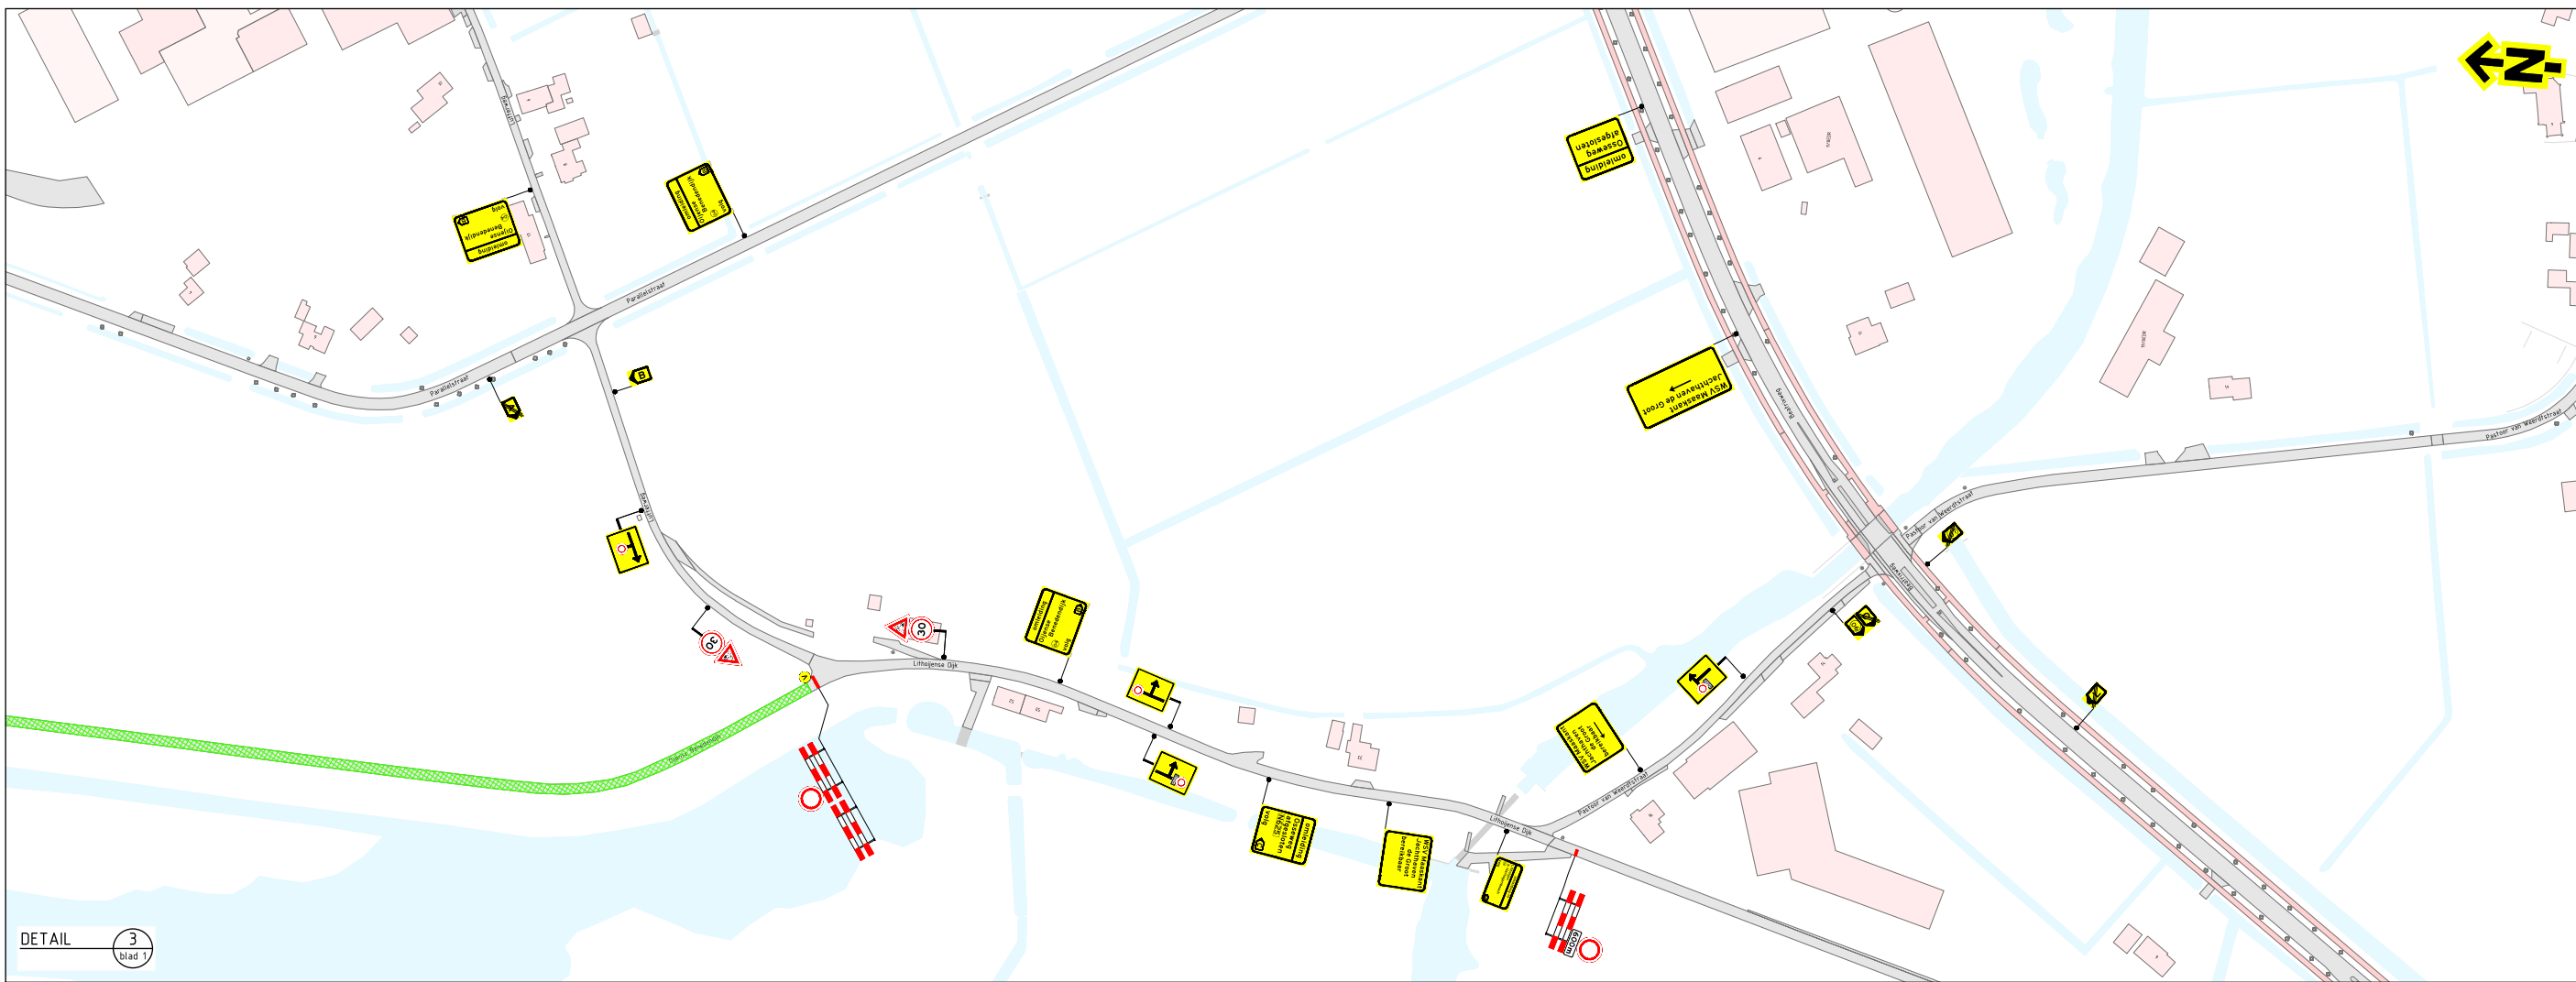

Opmerkingen



- afplakken/afruisen conflicterende beording
- definitieve routenummers in overleg met wegbeheerder
- de locatie van beording is indicatief, de exacte locatie wordt in het werk bepaald

Afwijkingen

- letterhoogte van de tekstborden kan afwijken van de CRDW-richtlijnen in verband met onze standaard bordformaten en/of ruimtegebrek voor plaatsing

Verklaring

- werkruimte
- aanwezige beording
- afsluiting
- tijdelijke verharding (door zorg van hoofdaanmeester)
- vooraankondigingsbord plaatsen twee weken voor aanvang van de werkzaamheden
- overige weg afsluiten

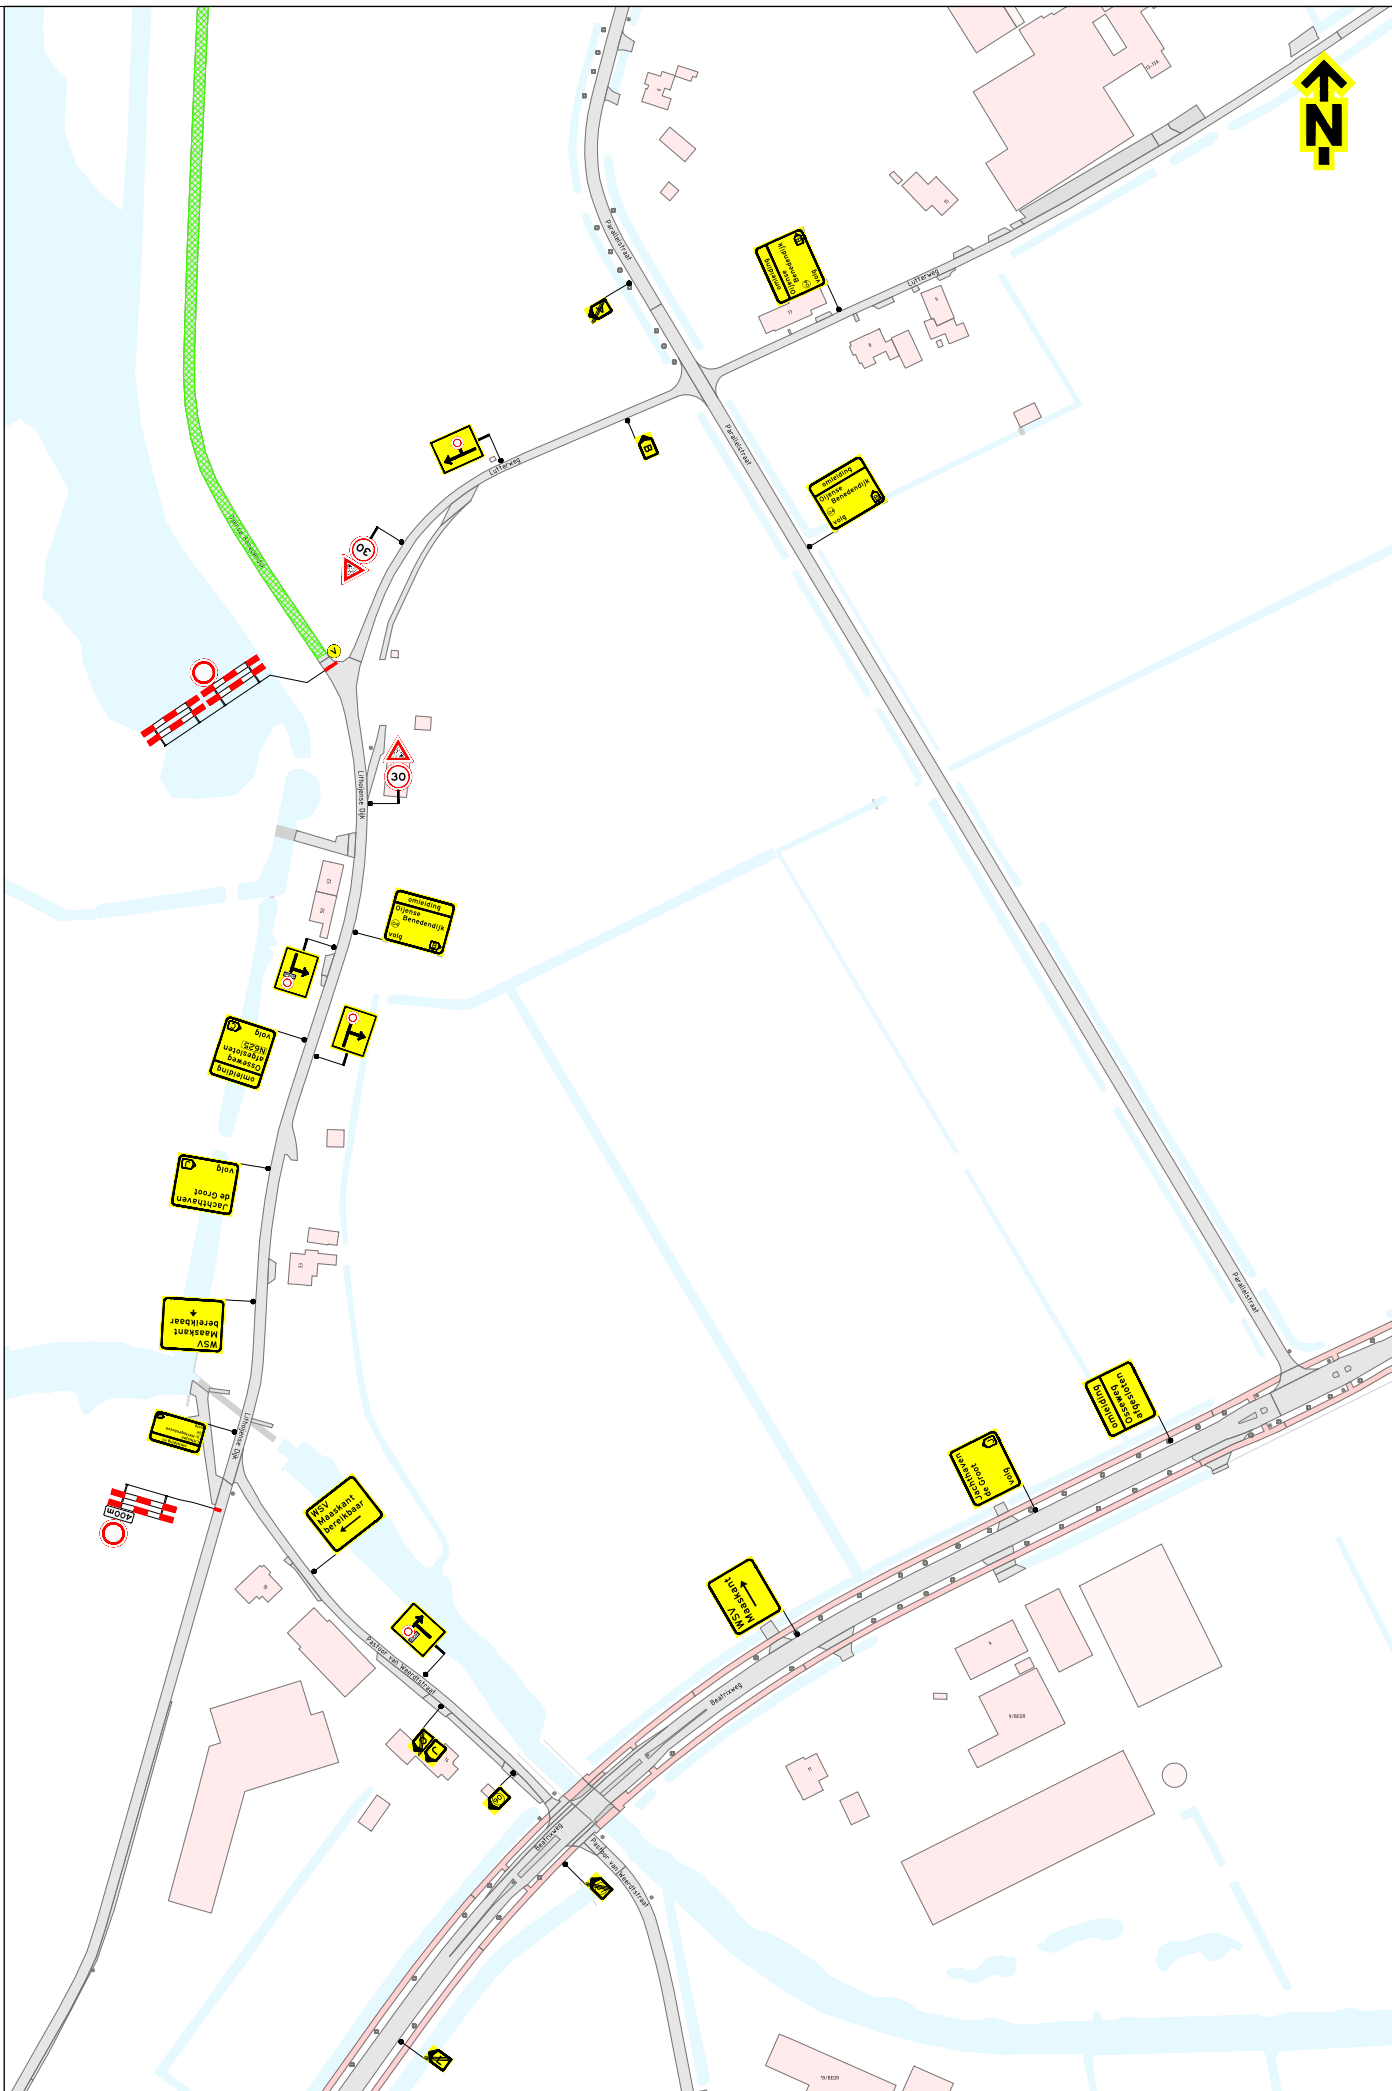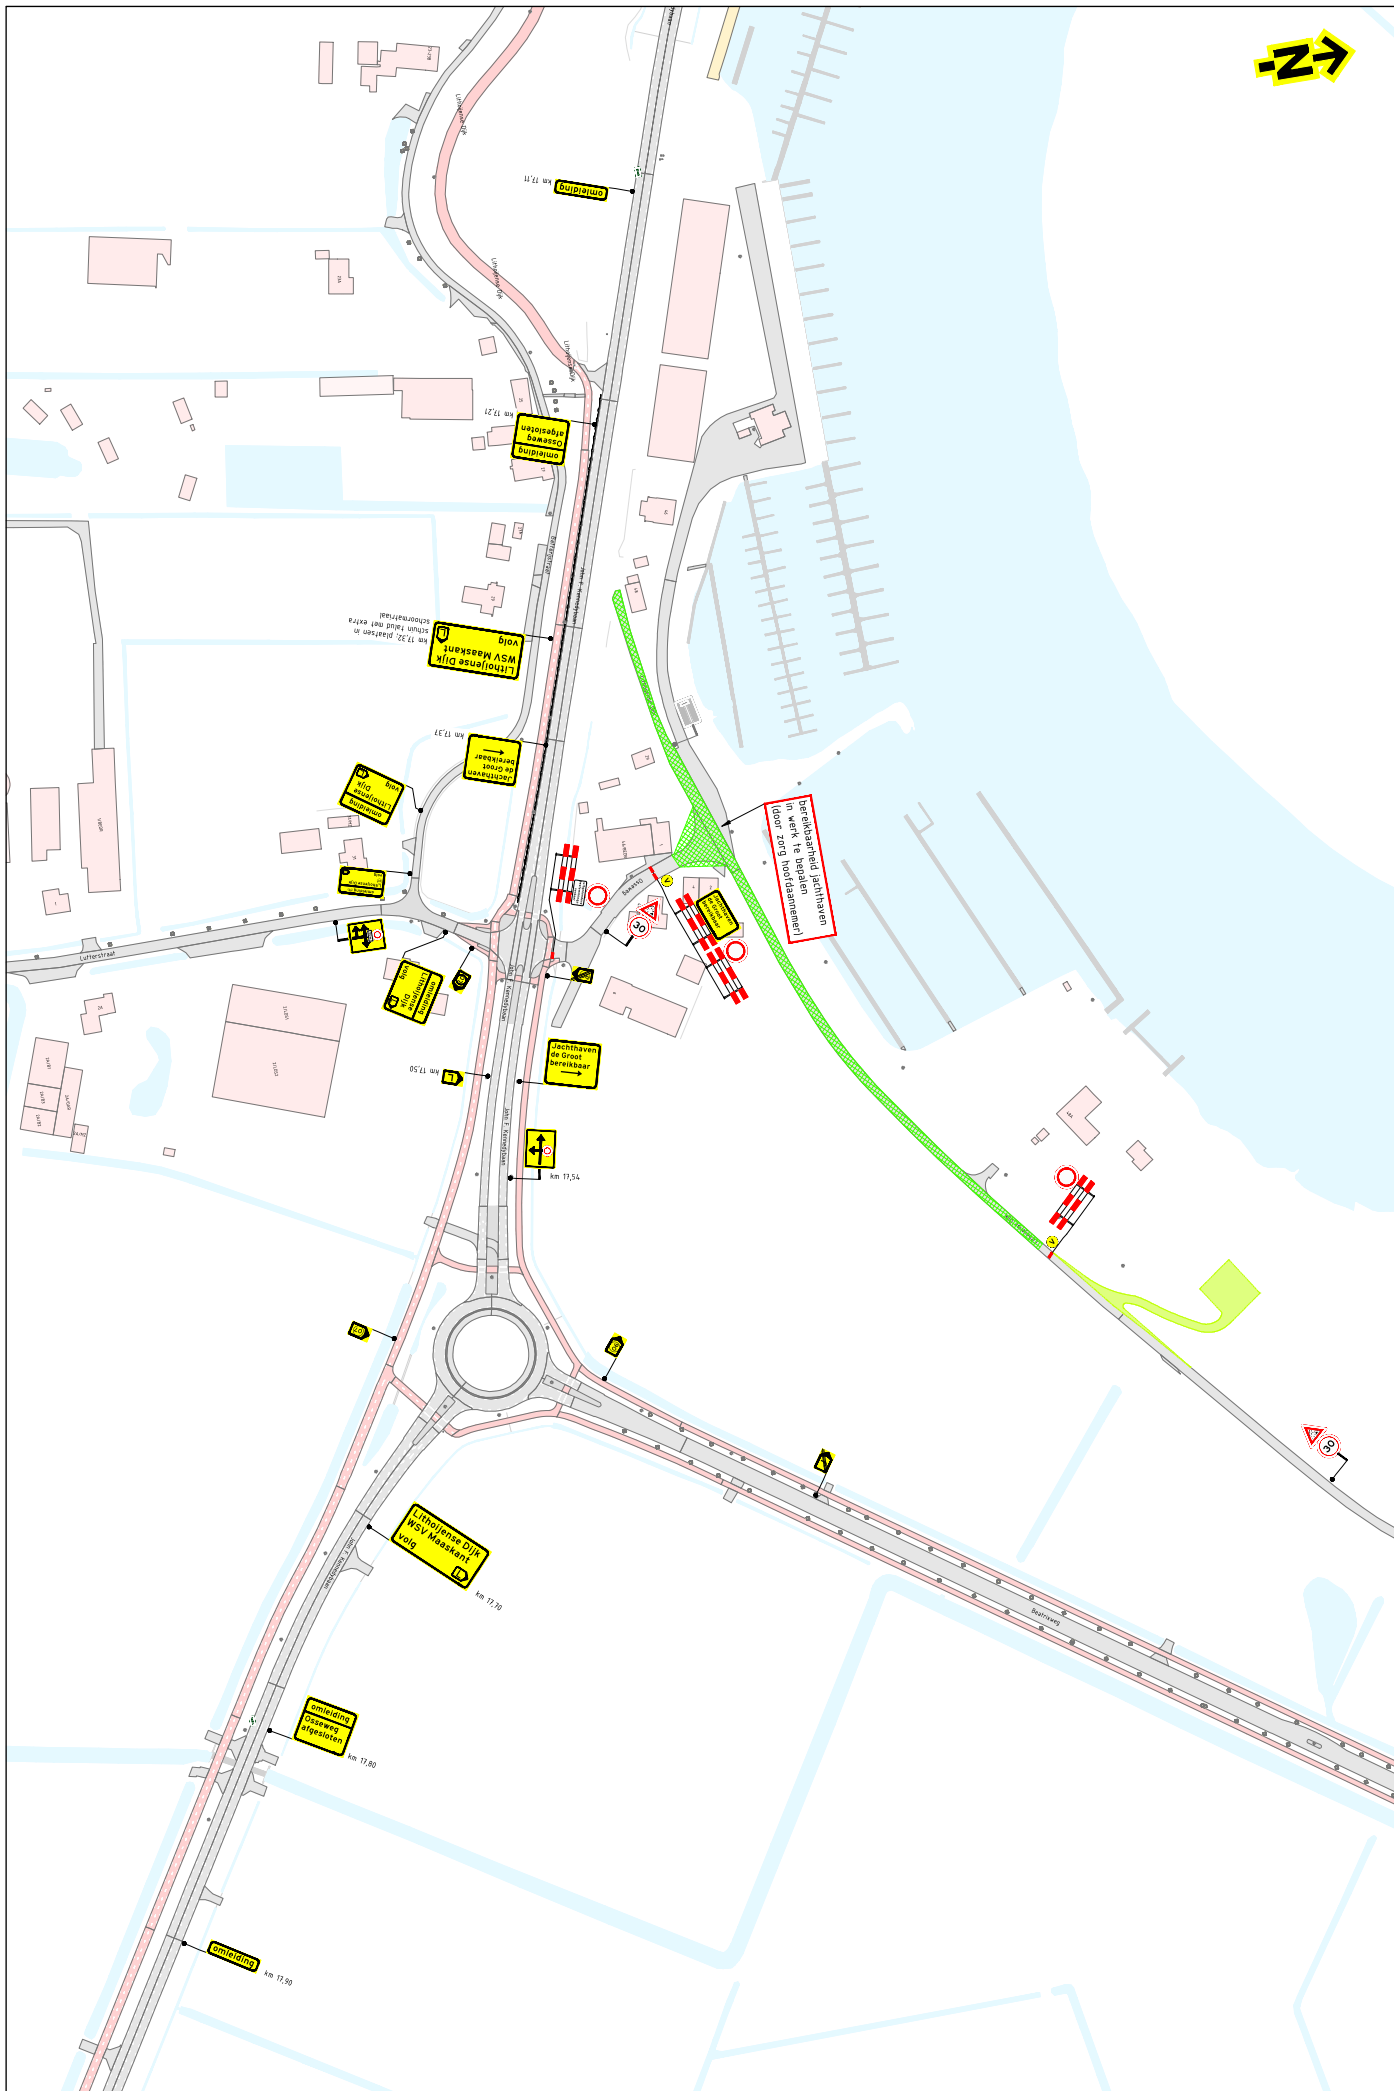

Opmerkingen


- afplakken/afkruisen conflicterende bebording
- definitieve routenummers in overleg met wegbeheerder
- de locatie van bebording is indicatief, de exacte locatie wordt in het werk bepaald

Afwijkingen



- letterhoogte van de tekstborden kan afwijken van de CRW-richtlijnen in verband met onze standaard bordformaten en/of ruimtegebrek voor plaatsing

Verklaring

- werkruimte
- aanwezige bebording
- afsluiting
- tijdelijke verharding (door zorg van hoofdaannemer)
- voor aankondigingsbord plaatsen twee weken voor aanvang van de werkzaamheden
- afsluiting met voorbodem

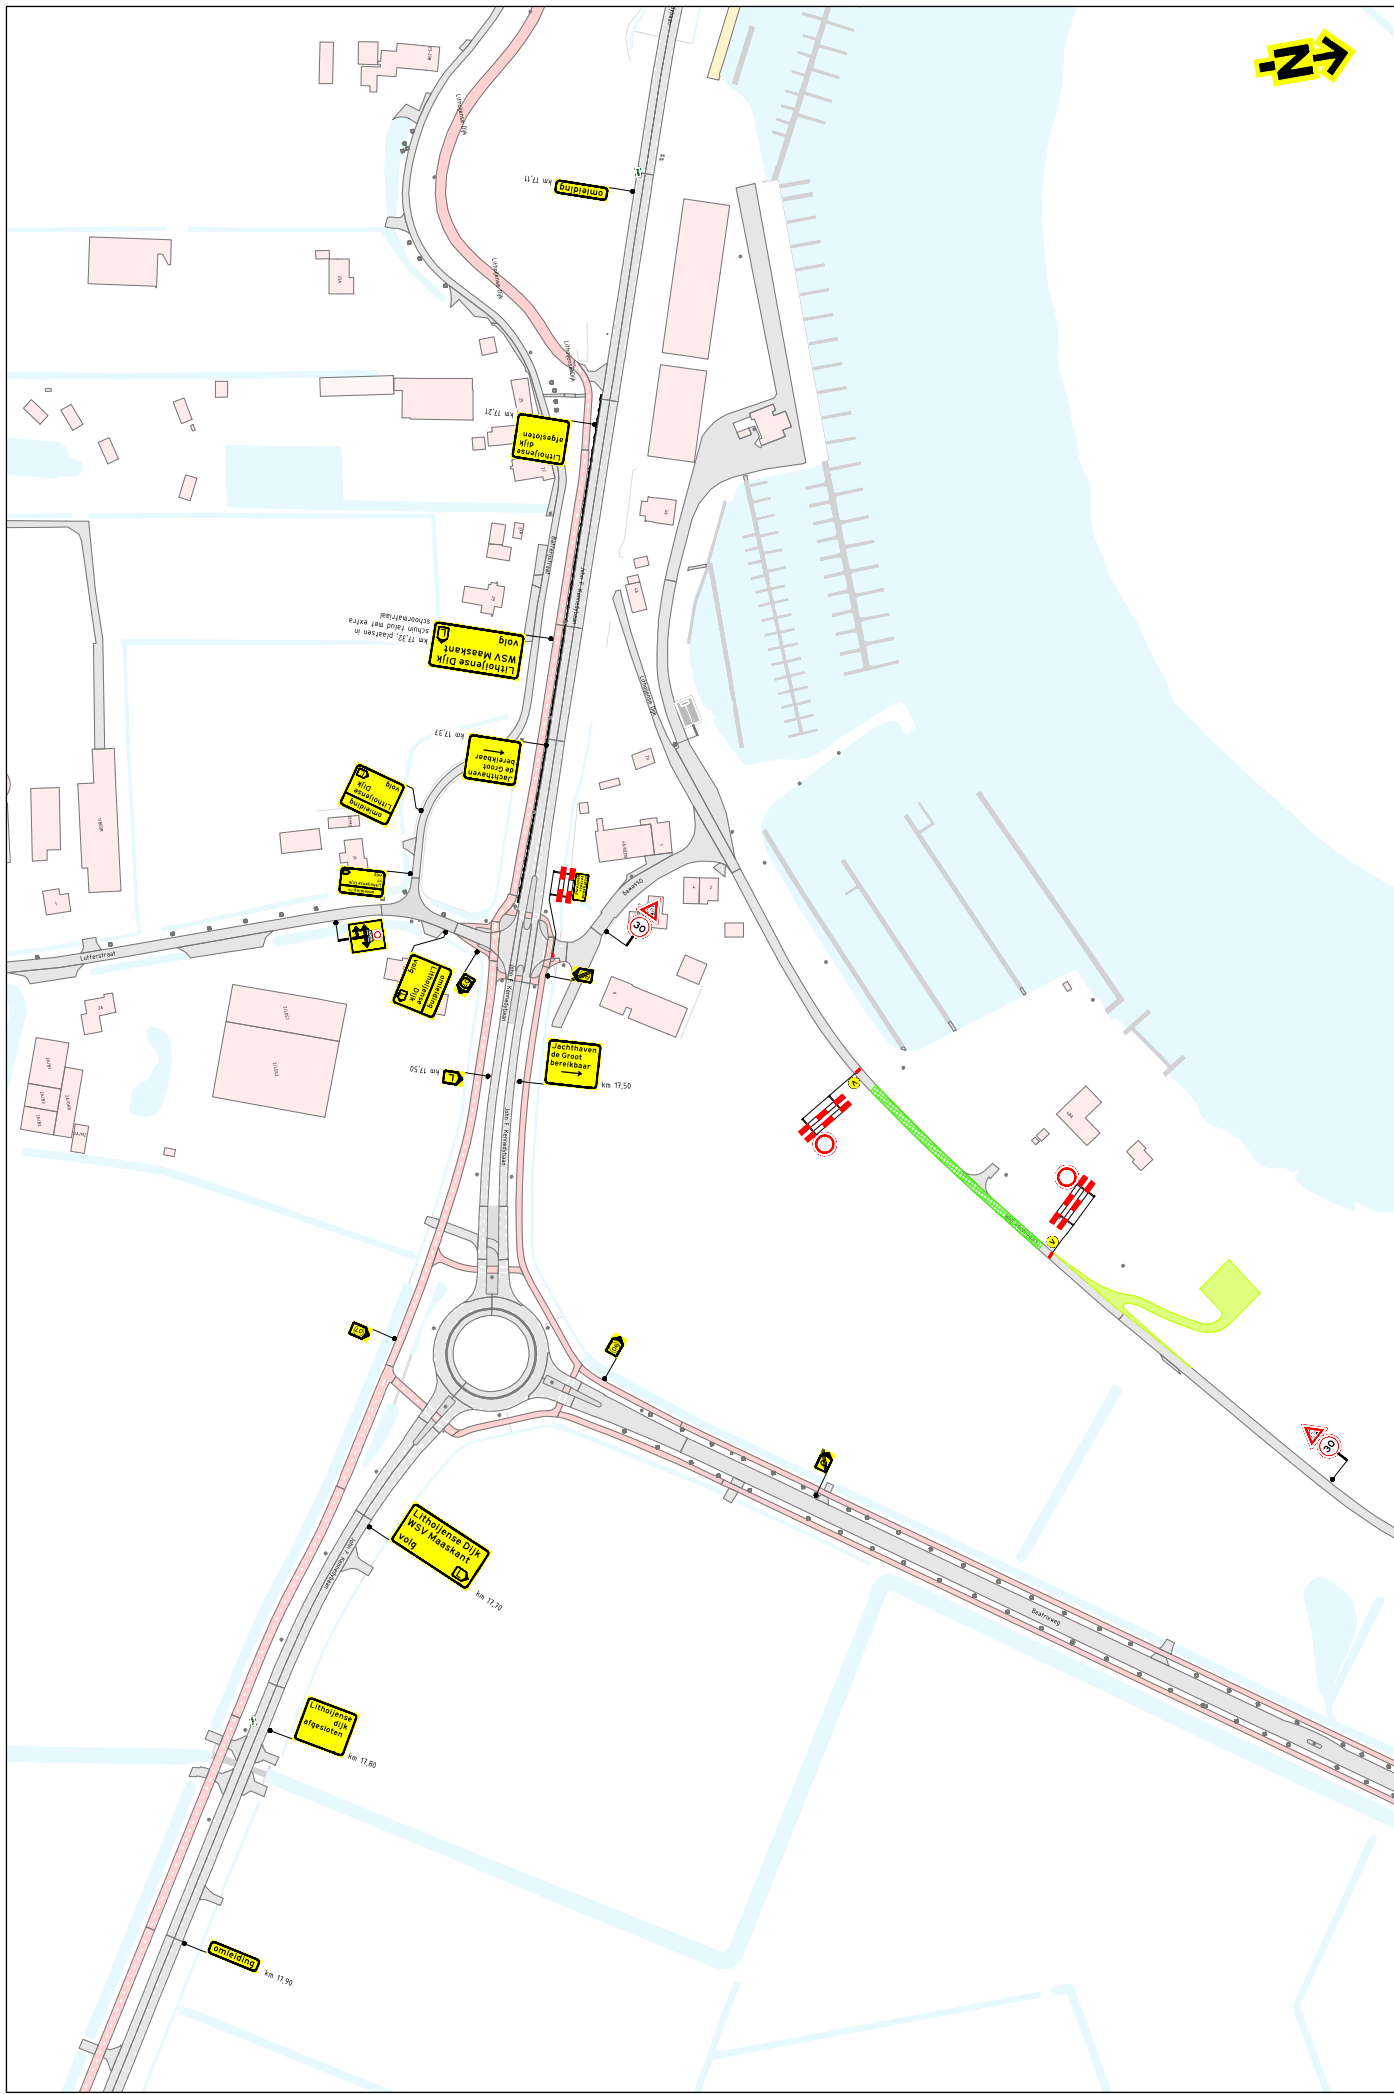

DETAIL 1

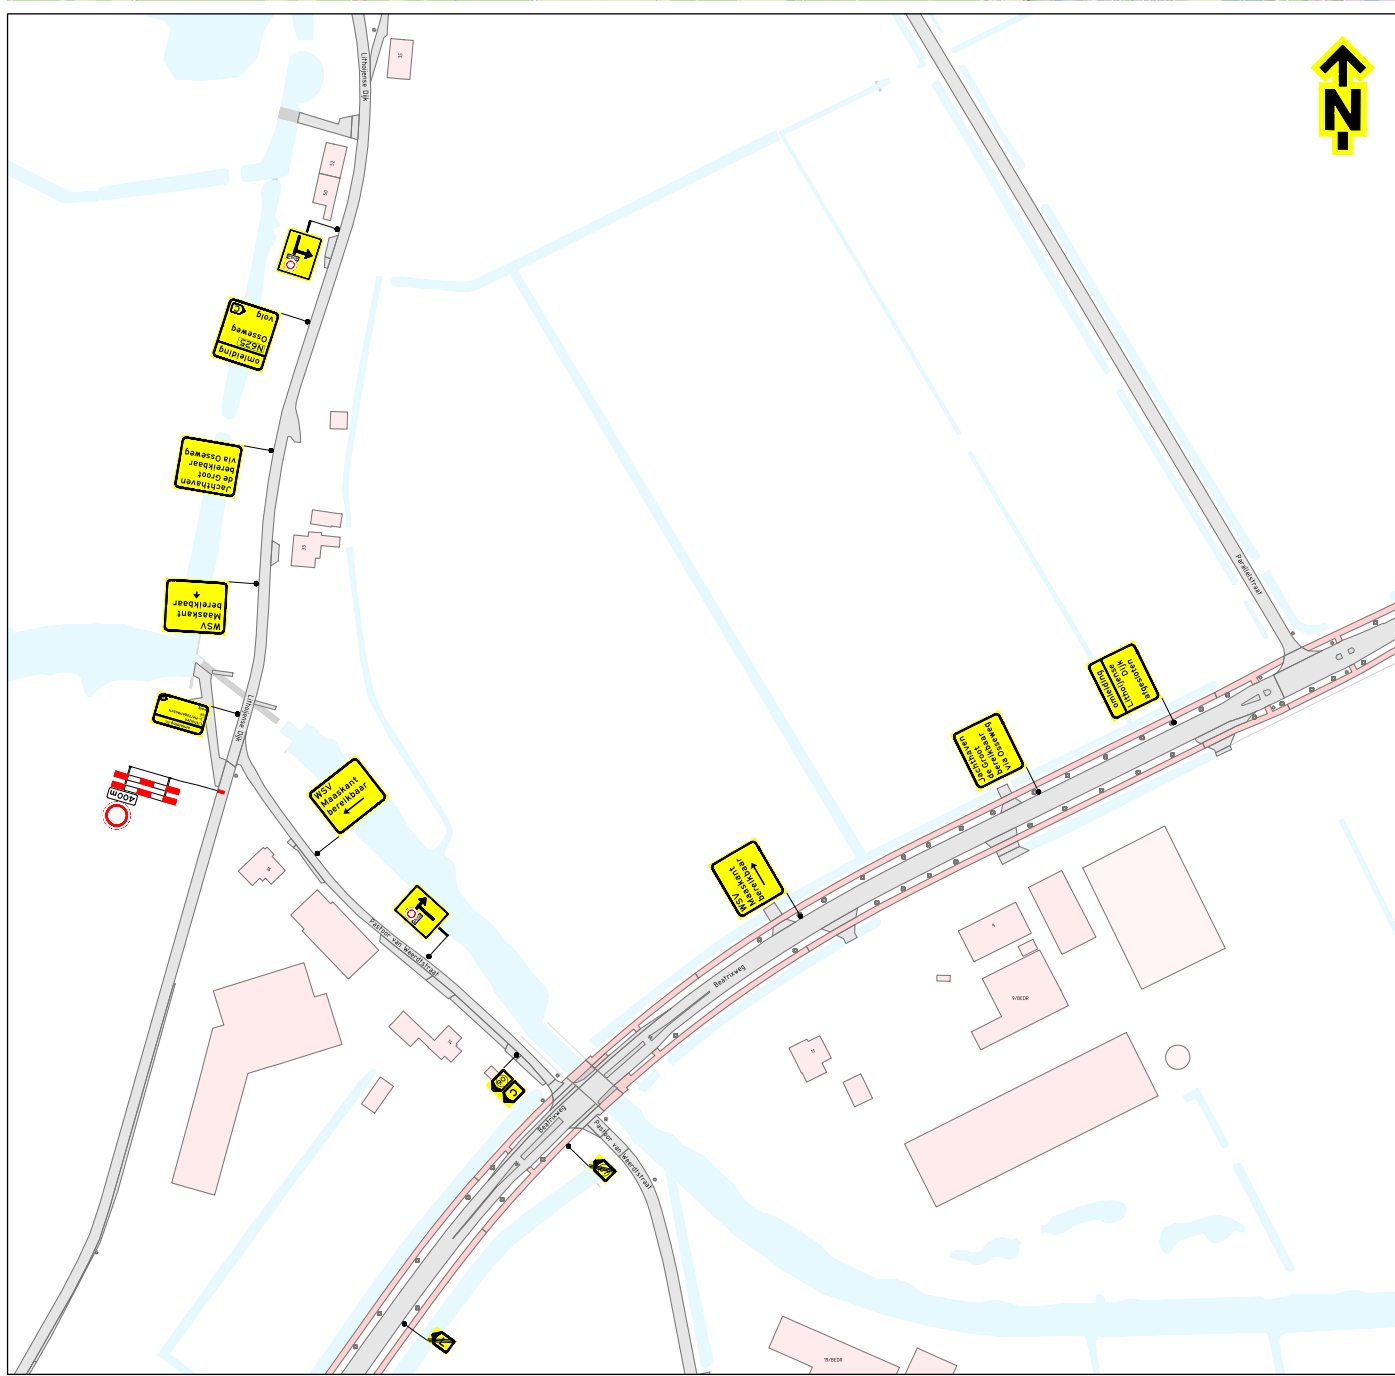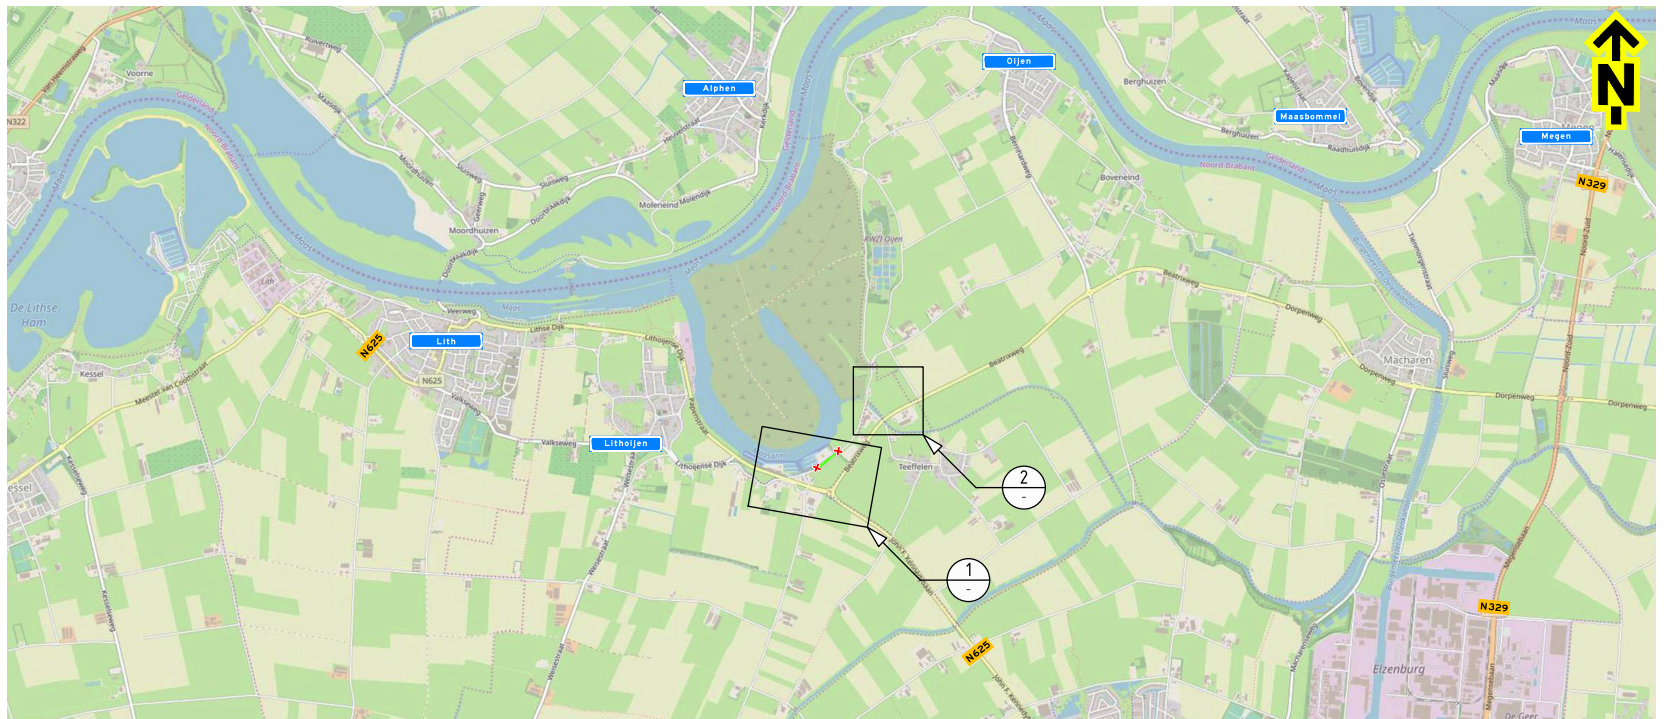

DETAIL 2

Opmerkingen




- afplakken/afgraven conflicterende bebouwing
- definitieve routenummers in overleg met wegbeheerder
- de locatie van bebouwing is indicatief, de exacte locatie wordt in het werk bepaald



Afwijkingen

- letterhoogte van de tekstdorren kan afwijken van de CROW-richtlijnen in verband met onze standaard bordformaten en/of ruimtegebrek voor plaatsing

Verklaring


- werkruimte
- afsluiting
- tijdelijke verharding (door zorg van hoofd-aannemer)
- voorankendingsbord plaatsen (twee weken voor aanvang van de werkzaamheden)
- geen weg afsluiten

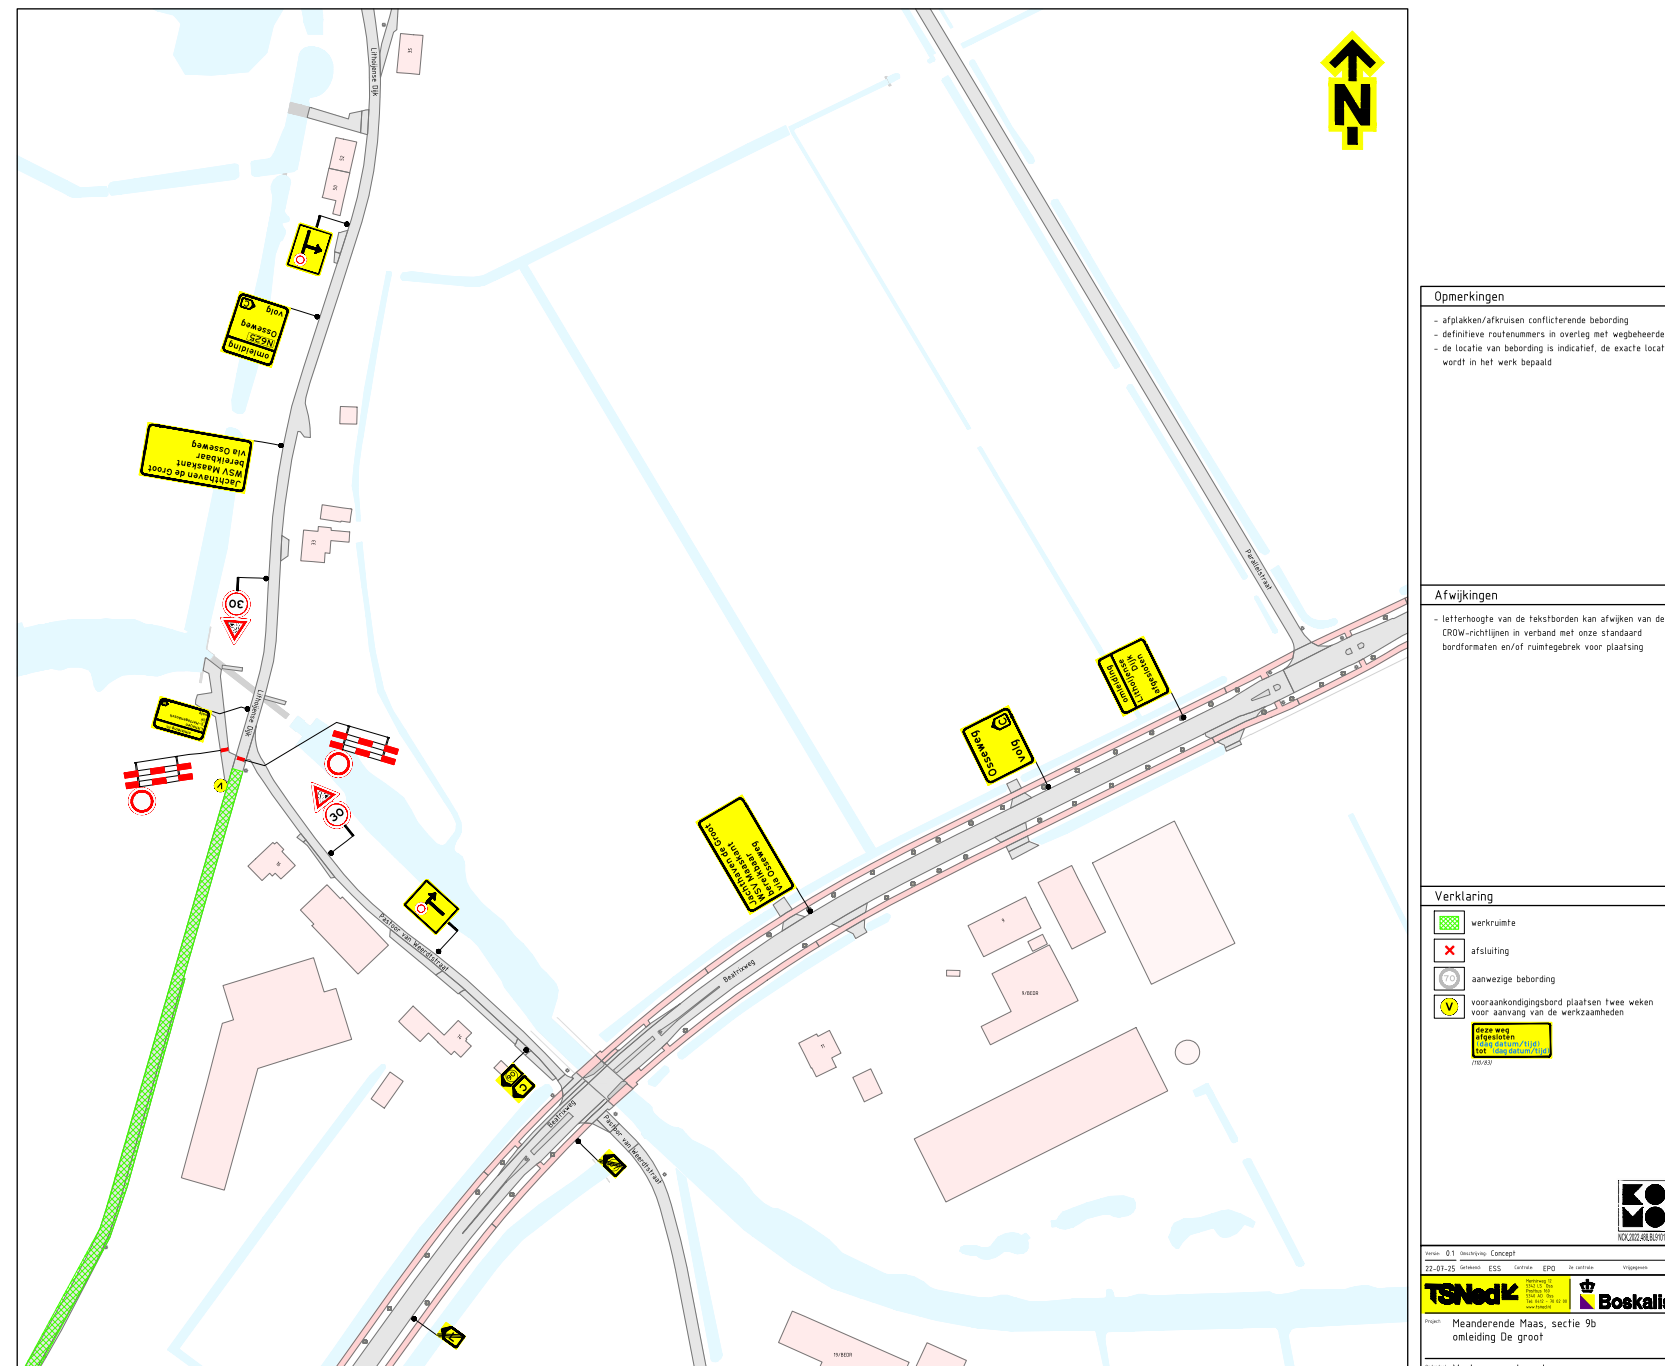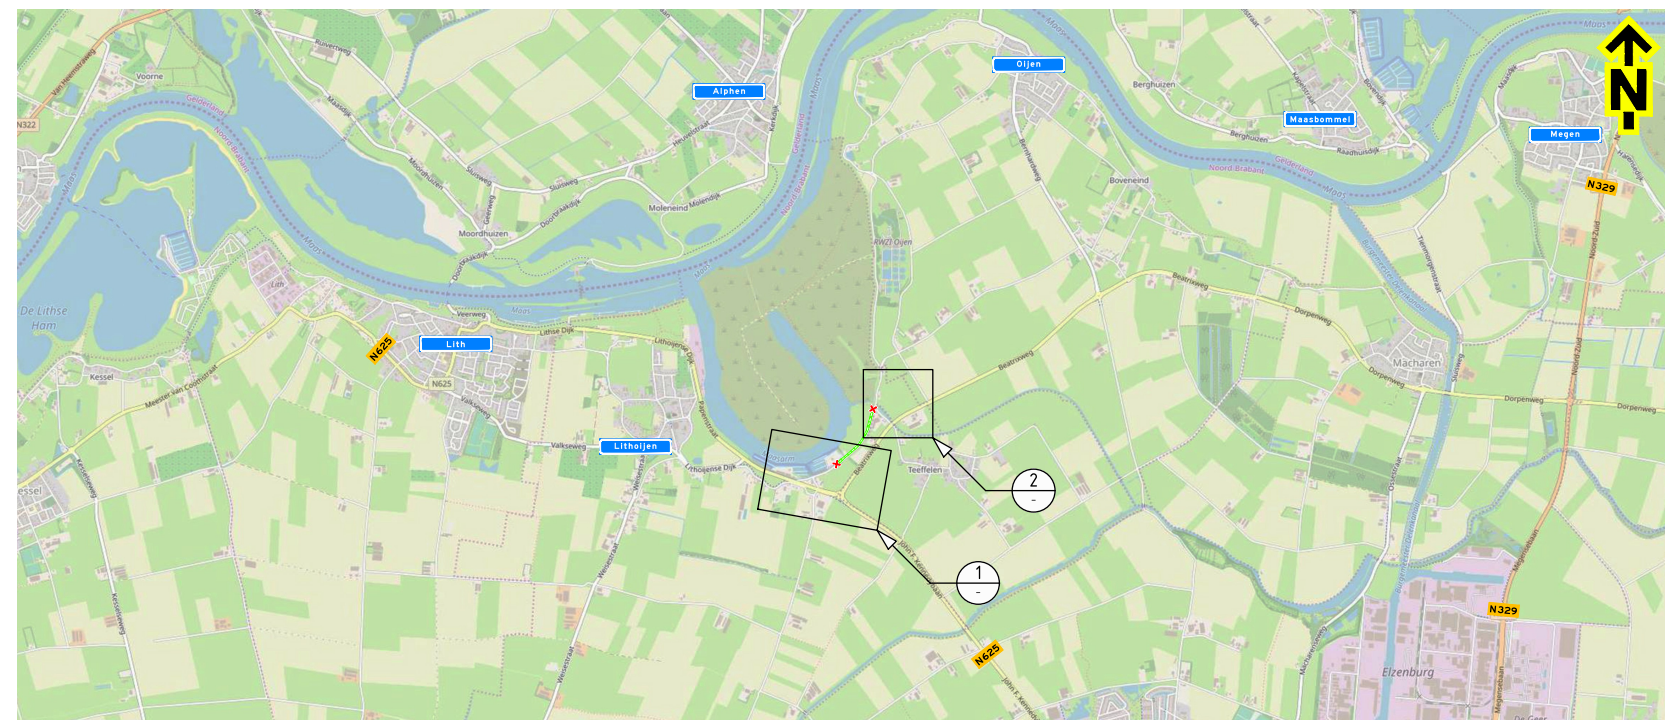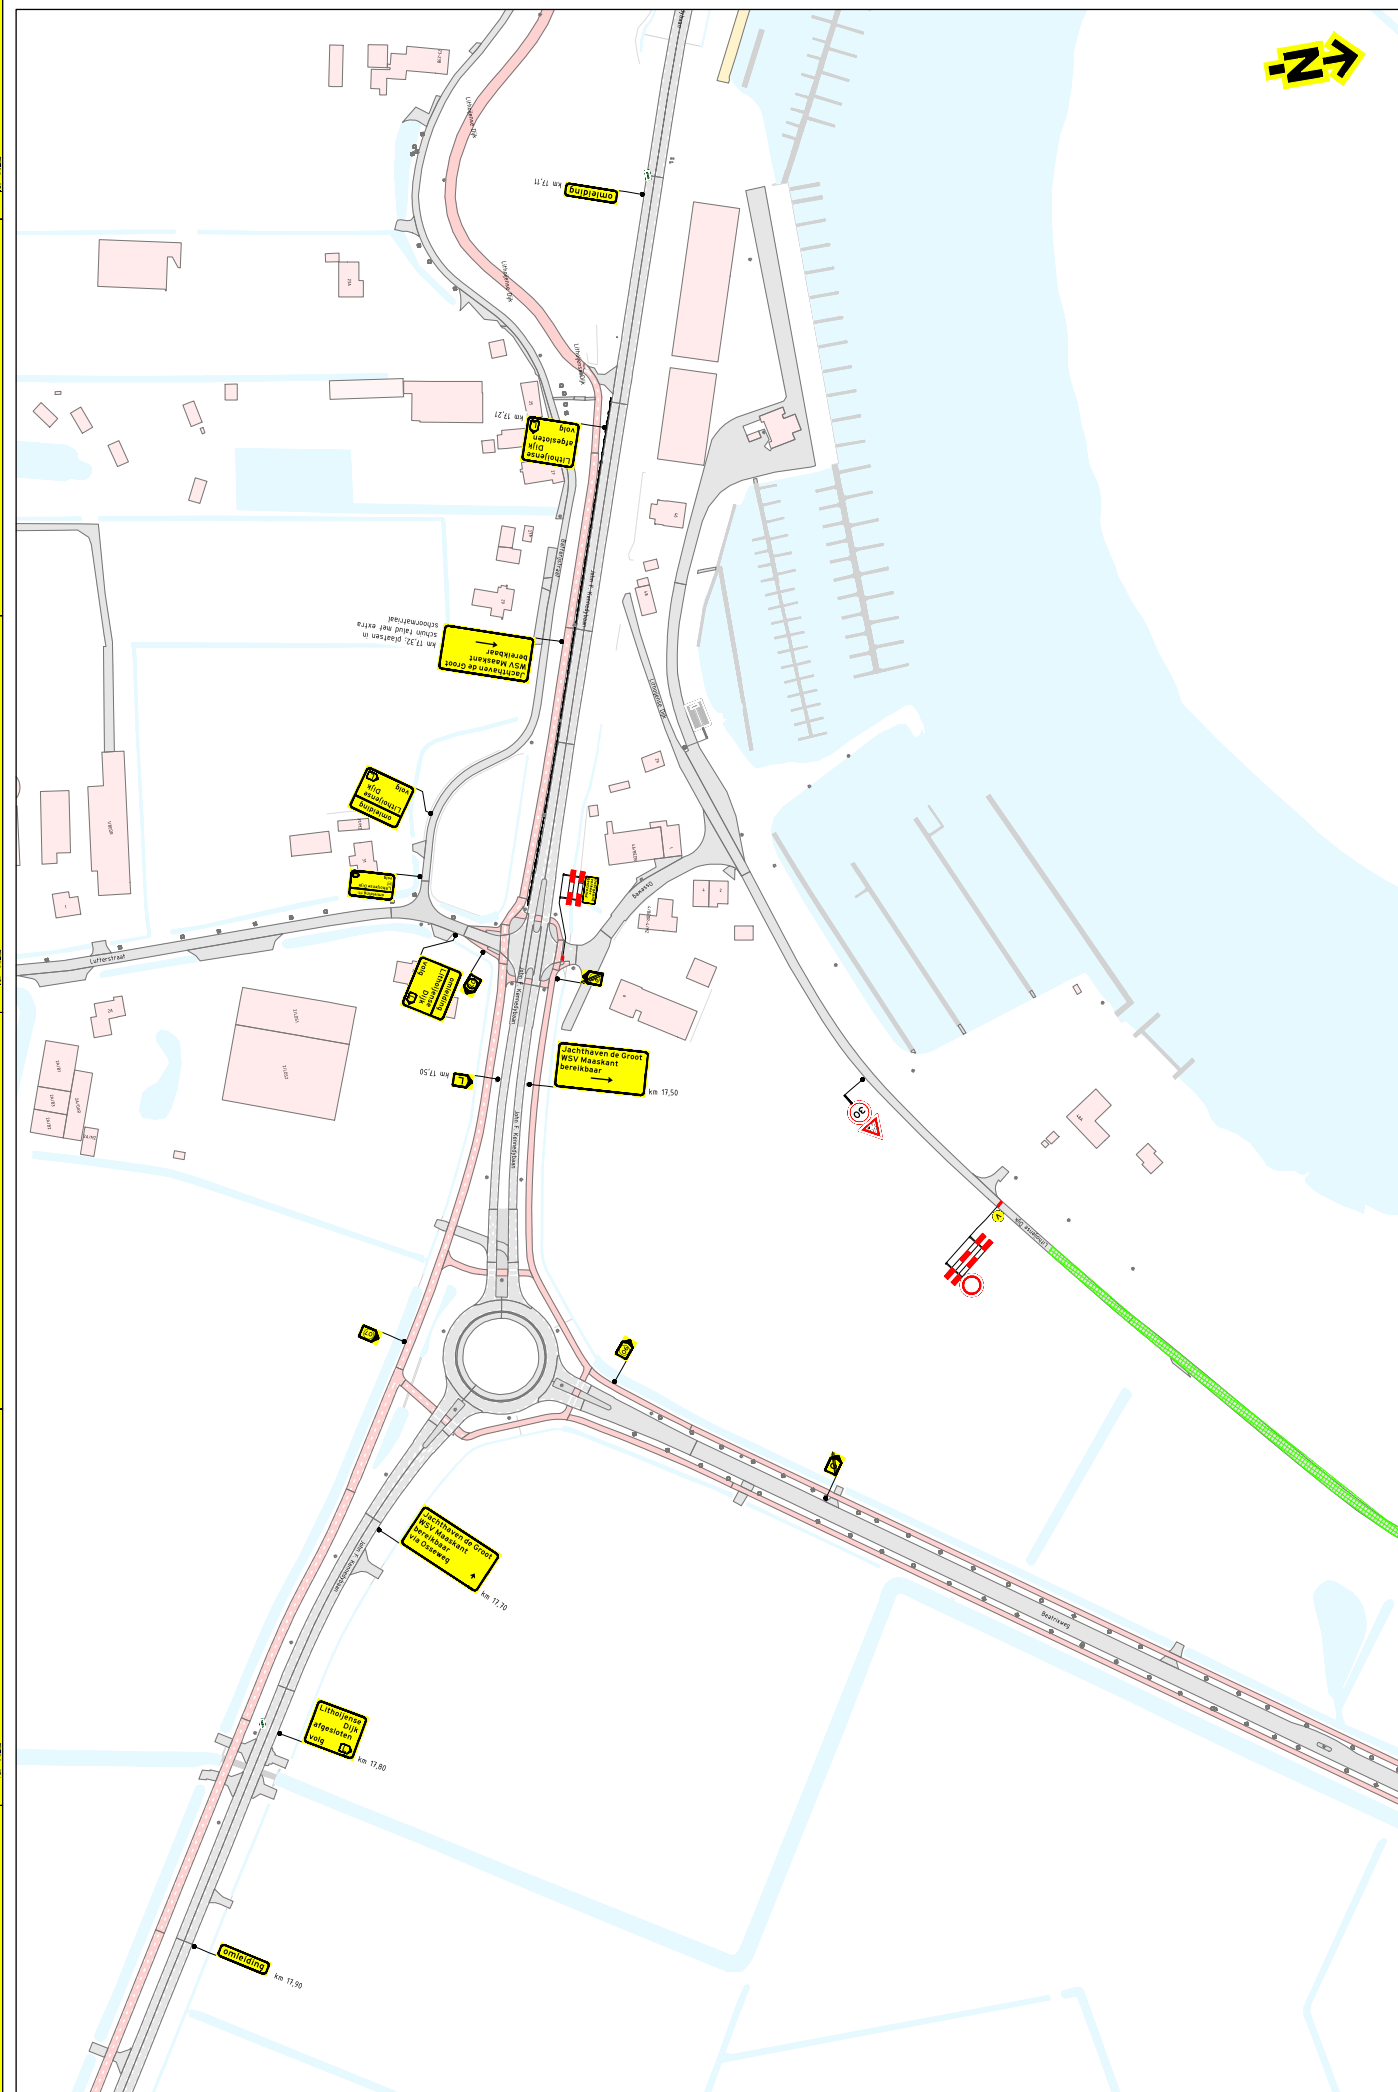

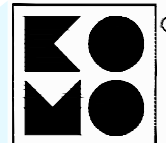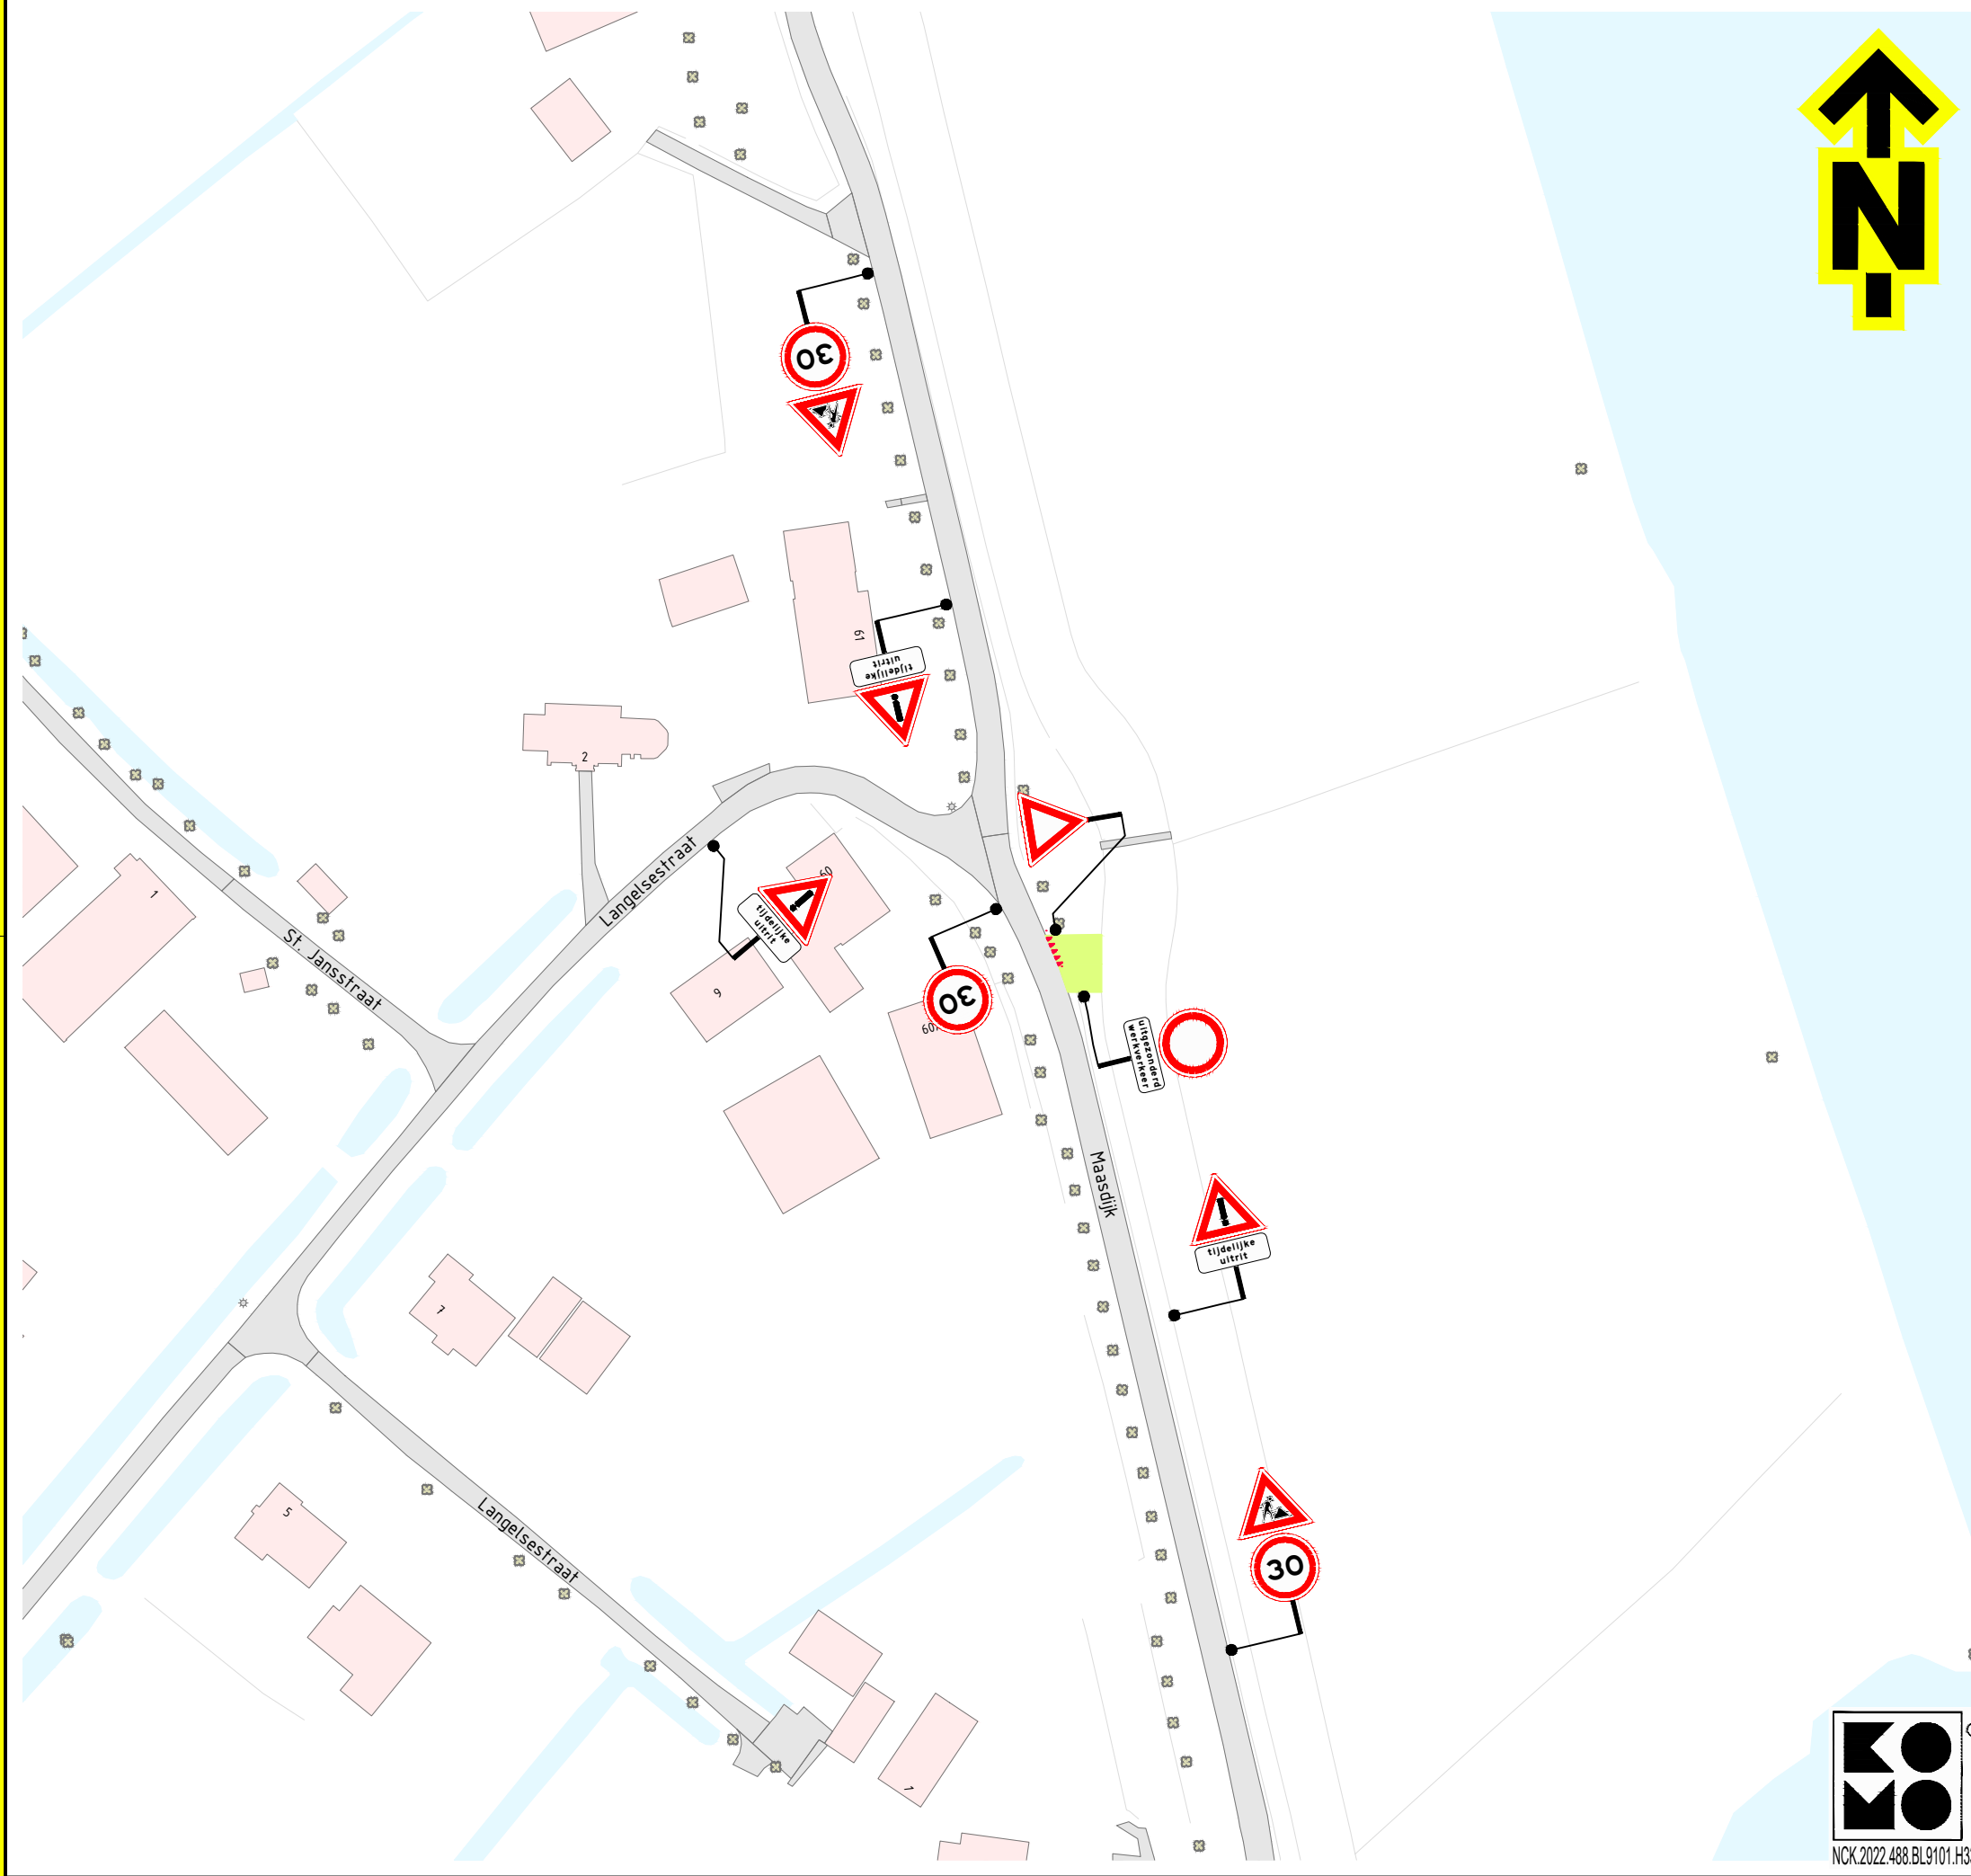

NCK.2022.488.BL9101.H331

Locatie

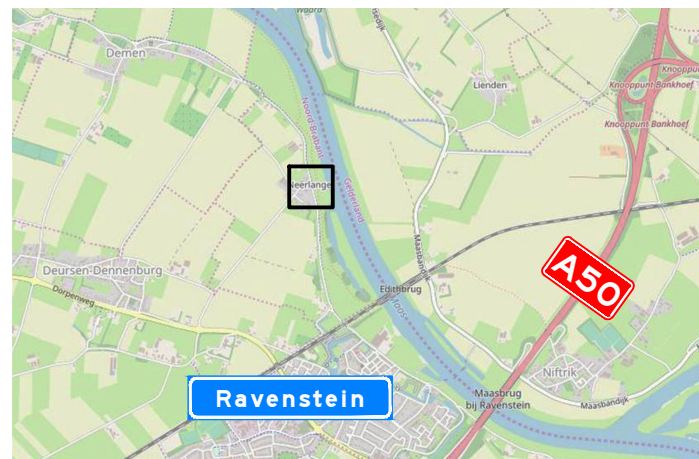

Opmerkingen

- afplakken/afkruisen conflicterende bebording
- de locatie van bebording is indicatief, de exacte locatie wordt in het werk bepaald

Tijdelijke markering (derden)

..... driehoekmarkering (0,50x0,70 m)

Verklaring

 tijdelijke verharding (door zorg van hoofdaannemer)

Versie: 0.2 Omschrijving: Diverse aanpassingen

08-05-25 Gefekend: JMA Controle: LBO 2e controle: Vrijgegeven:

Versie: 0.1 Omschrijving: Concept

01-05-25 Gefekend: JMA Controle: NKE 2e controle: LBO Vrijgegeven:

TSNedK
Menhirweg 12
5342 LS Oss
Postbus 160
5340 AD Oss
Tel: 0412 - 70 02 00
www.tsned.nl

Boskalis

Project: Meanderende Maas, Bouw inrit
Neerlangel

Onderdeel: Verkeersmaatregelen

Schaal: 1:1000 Formaat: A3

Tekening nummer: PR09340-01A01-0.2 Blad 1 van 1