


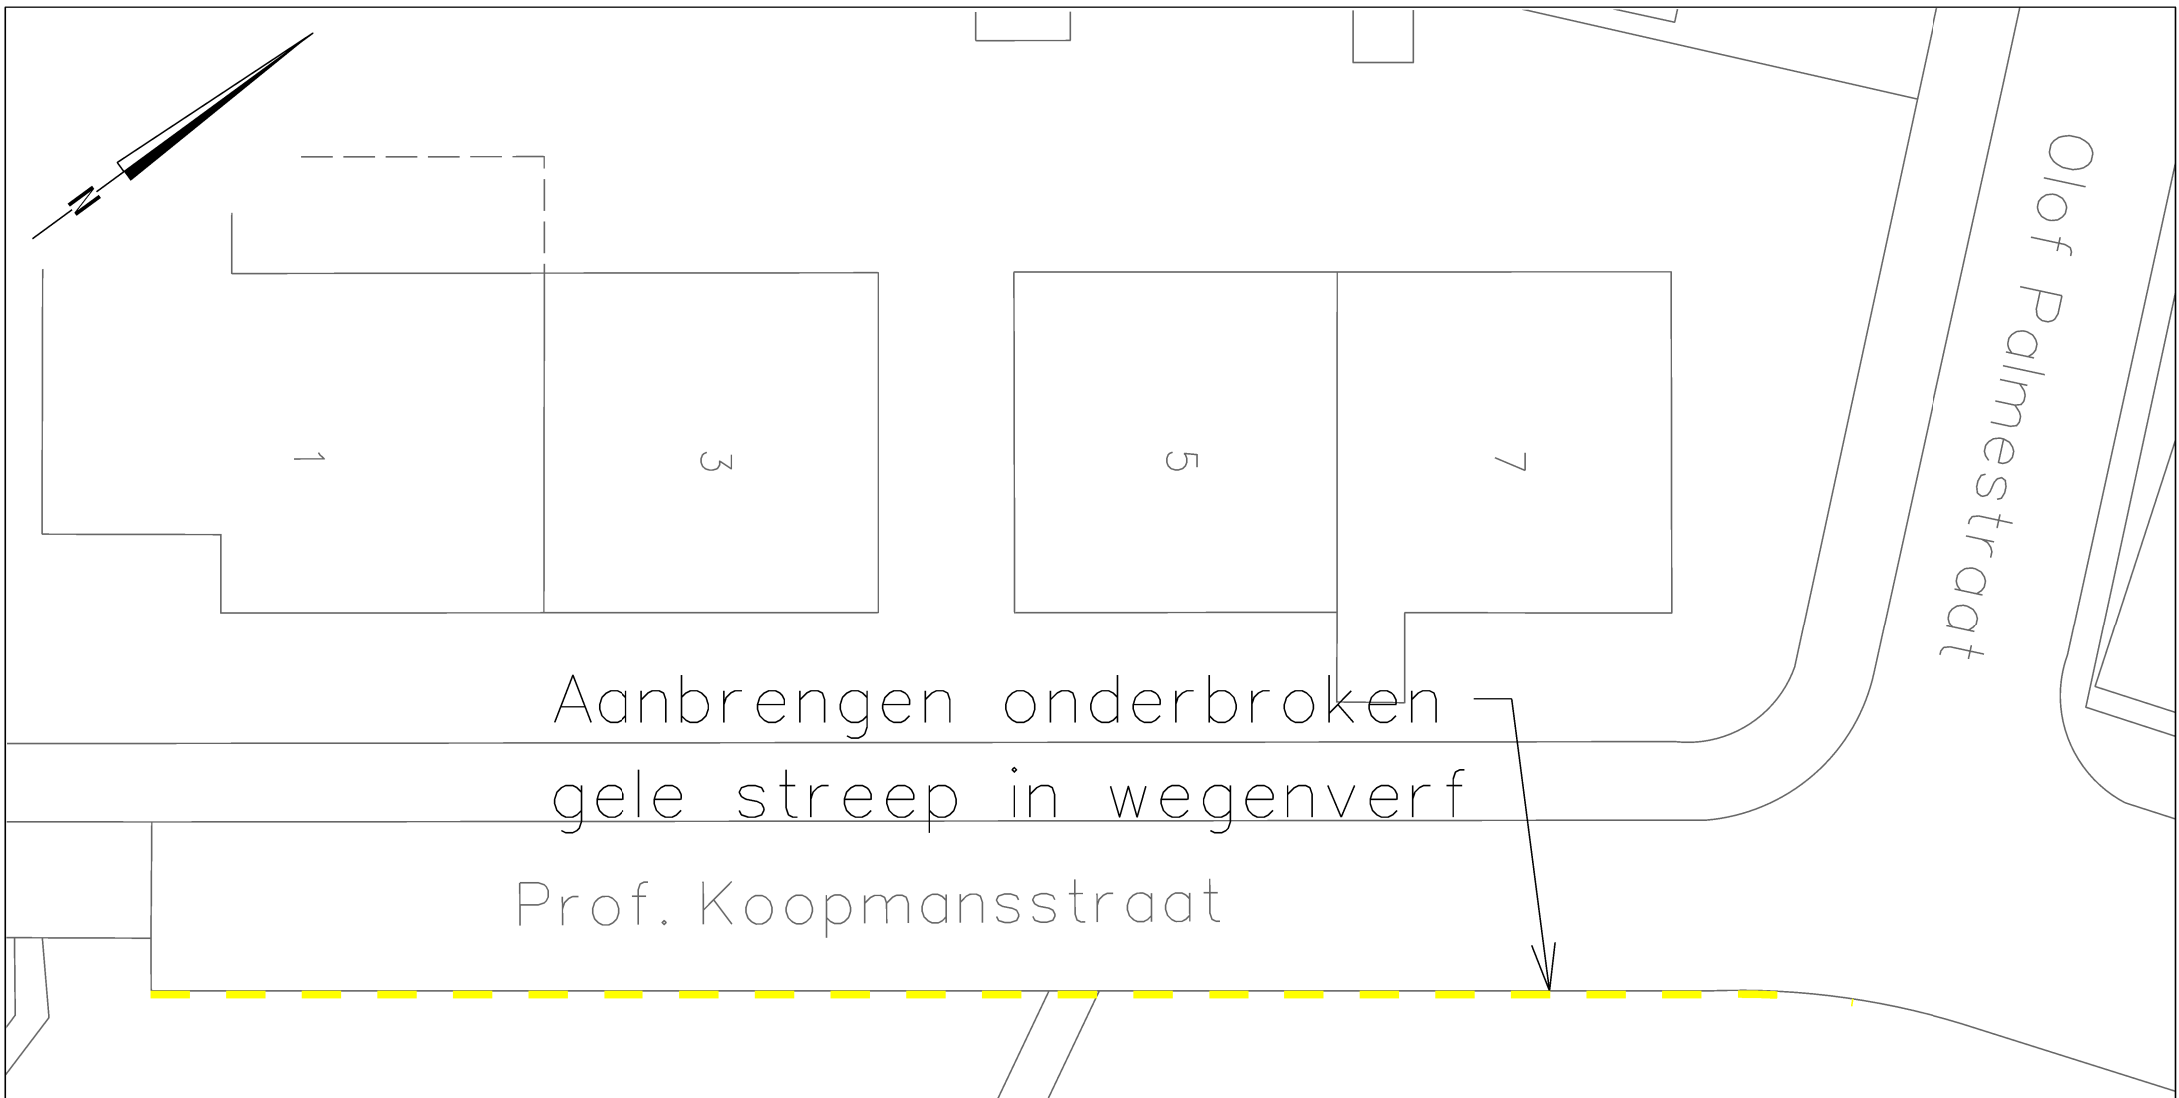

Aanbrengen onderbroken
gele streep in wegenverf

Prof. Koopmansstraat

Heerlen

domein Ruimte

team Stadsingenieurs	get	K.S. micro	vervangen door	volgnr
"stadsbeeld bepalend"	chef			
projectnr.	bladen		hoofd	 krt
			vervangt	
besteknr. B 0000-00	blad nr.		dir	
			schaal	1 : 200
			dat	7-7-2025



Instellen parkeerverbod
Prof. Koopmansstraat 1-7 Hoensbroek