


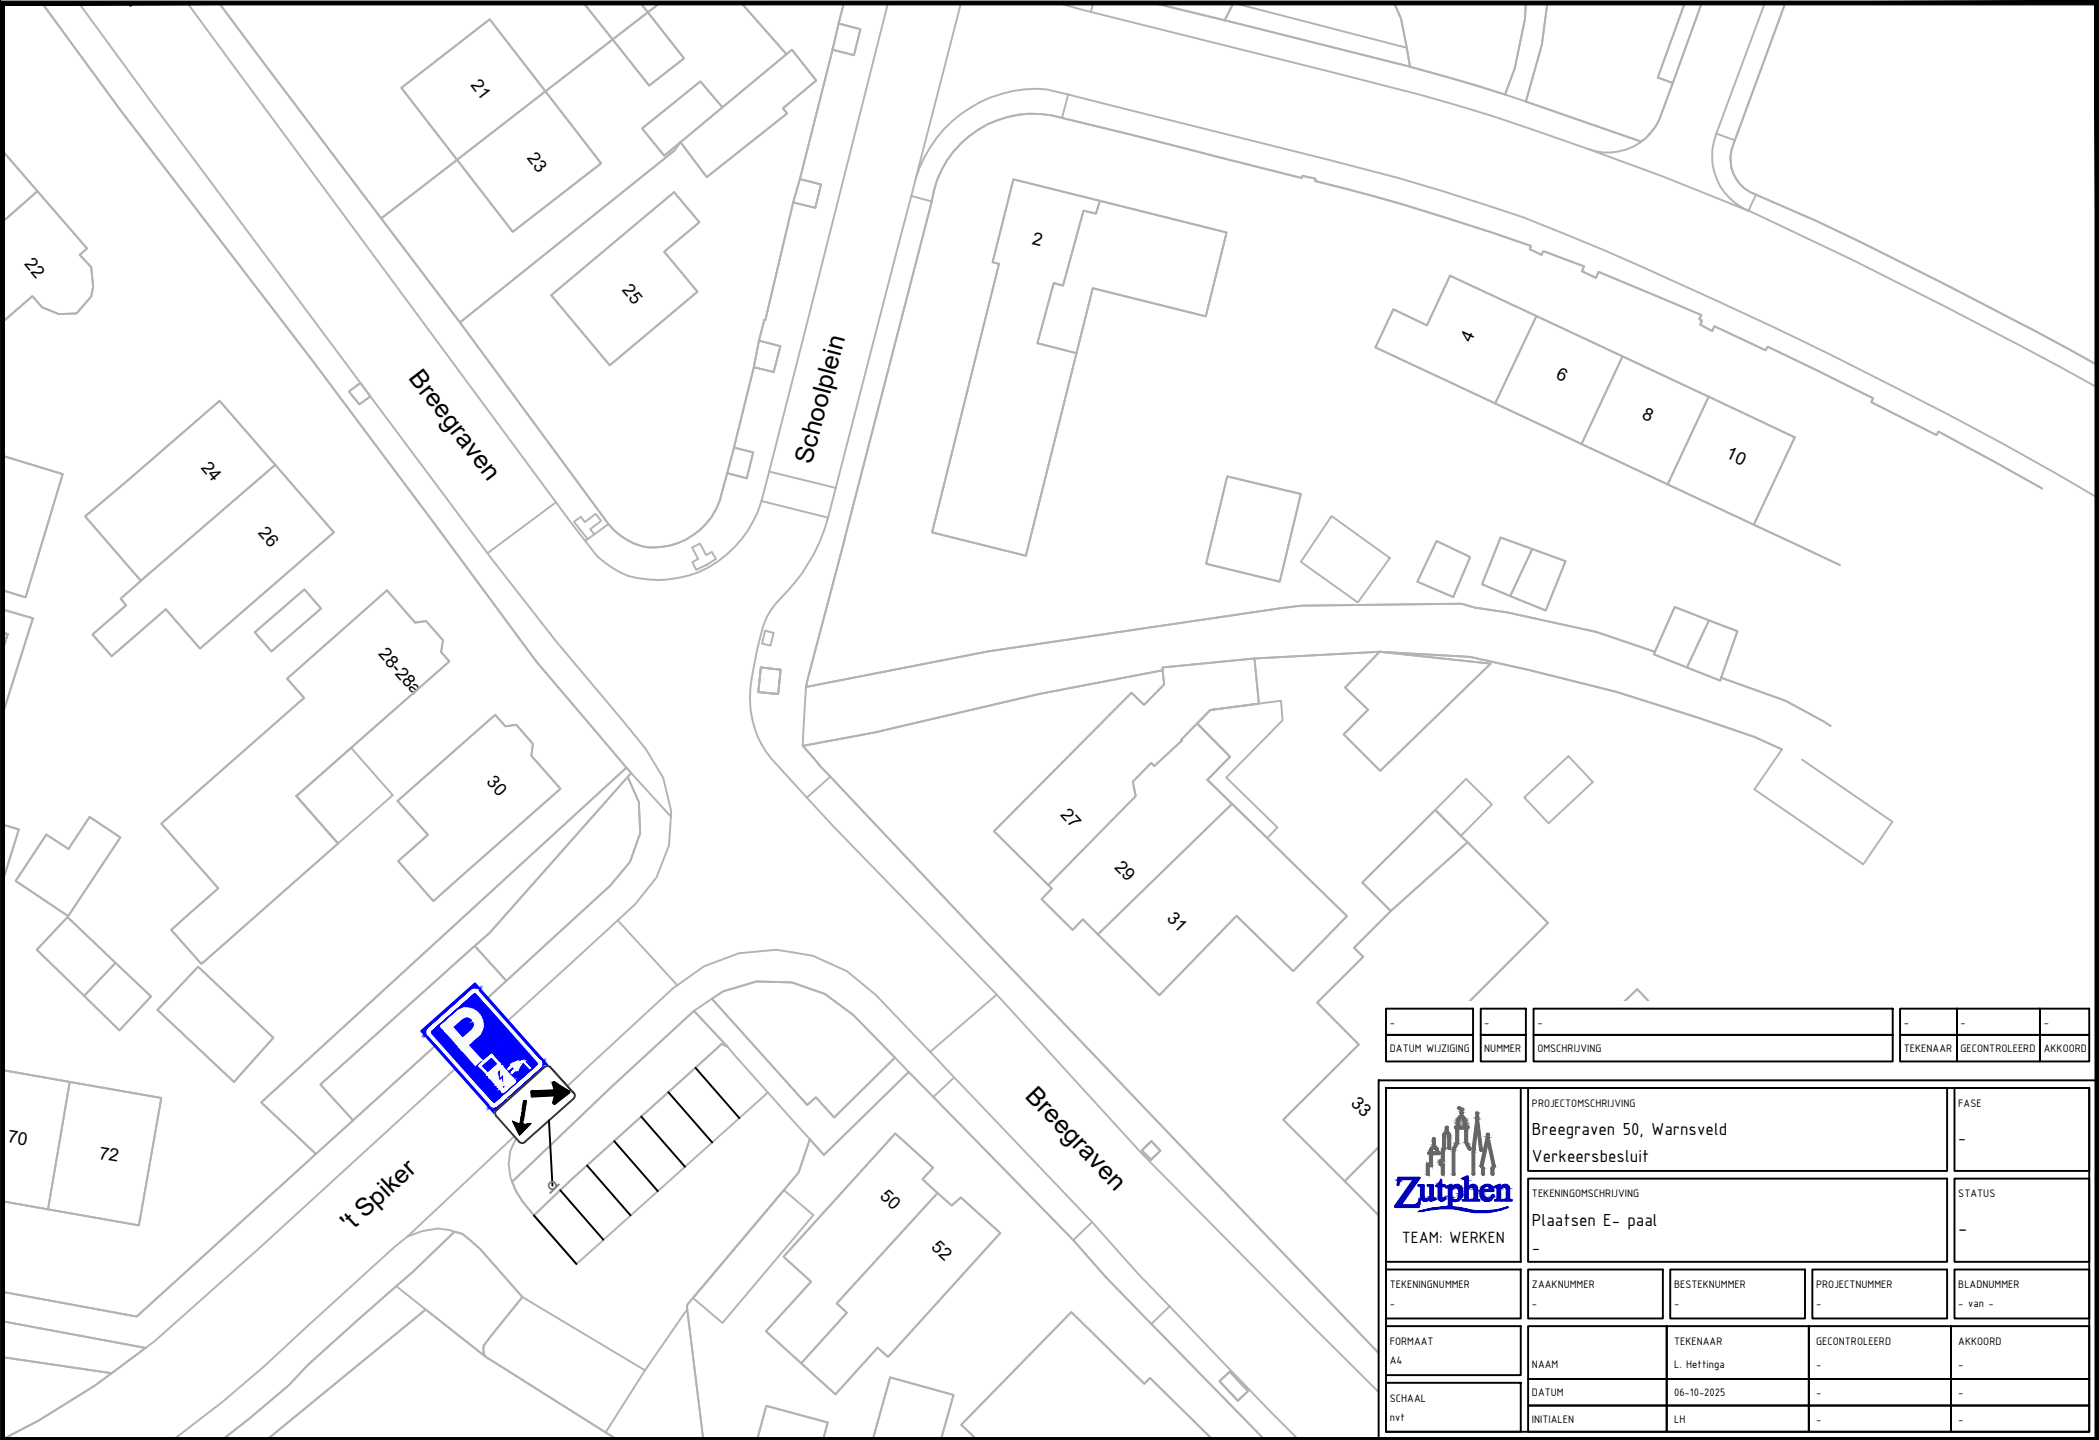

-	-	-	-	-
DATUM WIJZIGING	NUMMER	OMSCHRIJVING	TEKENAAR	GECONTROLEERD
-	-	-	-	-
 TEAM: WERKEN			PROJECTOMSCHRIJVING Breegraven 50, Warnsveld Verkeersbesluit	
TEKENINGOMSCHRIJVING Plaatsen E- paal			FASE -	
TEKENINGNUMMER -			STATUS -	
TEKENINGNUMMER -	ZAAKNUMMER -	BESTEKNUMMER -	PROJECTNUMMER -	BLADNUMMER - van -
FORMAAT A4	NAAM	TEKENAAR L. Hellinga	GECONTROLEERD -	AKKOORD -
SCHAAL nvt	DATUM INITIALEN	06-10-2025 LH	-	-