


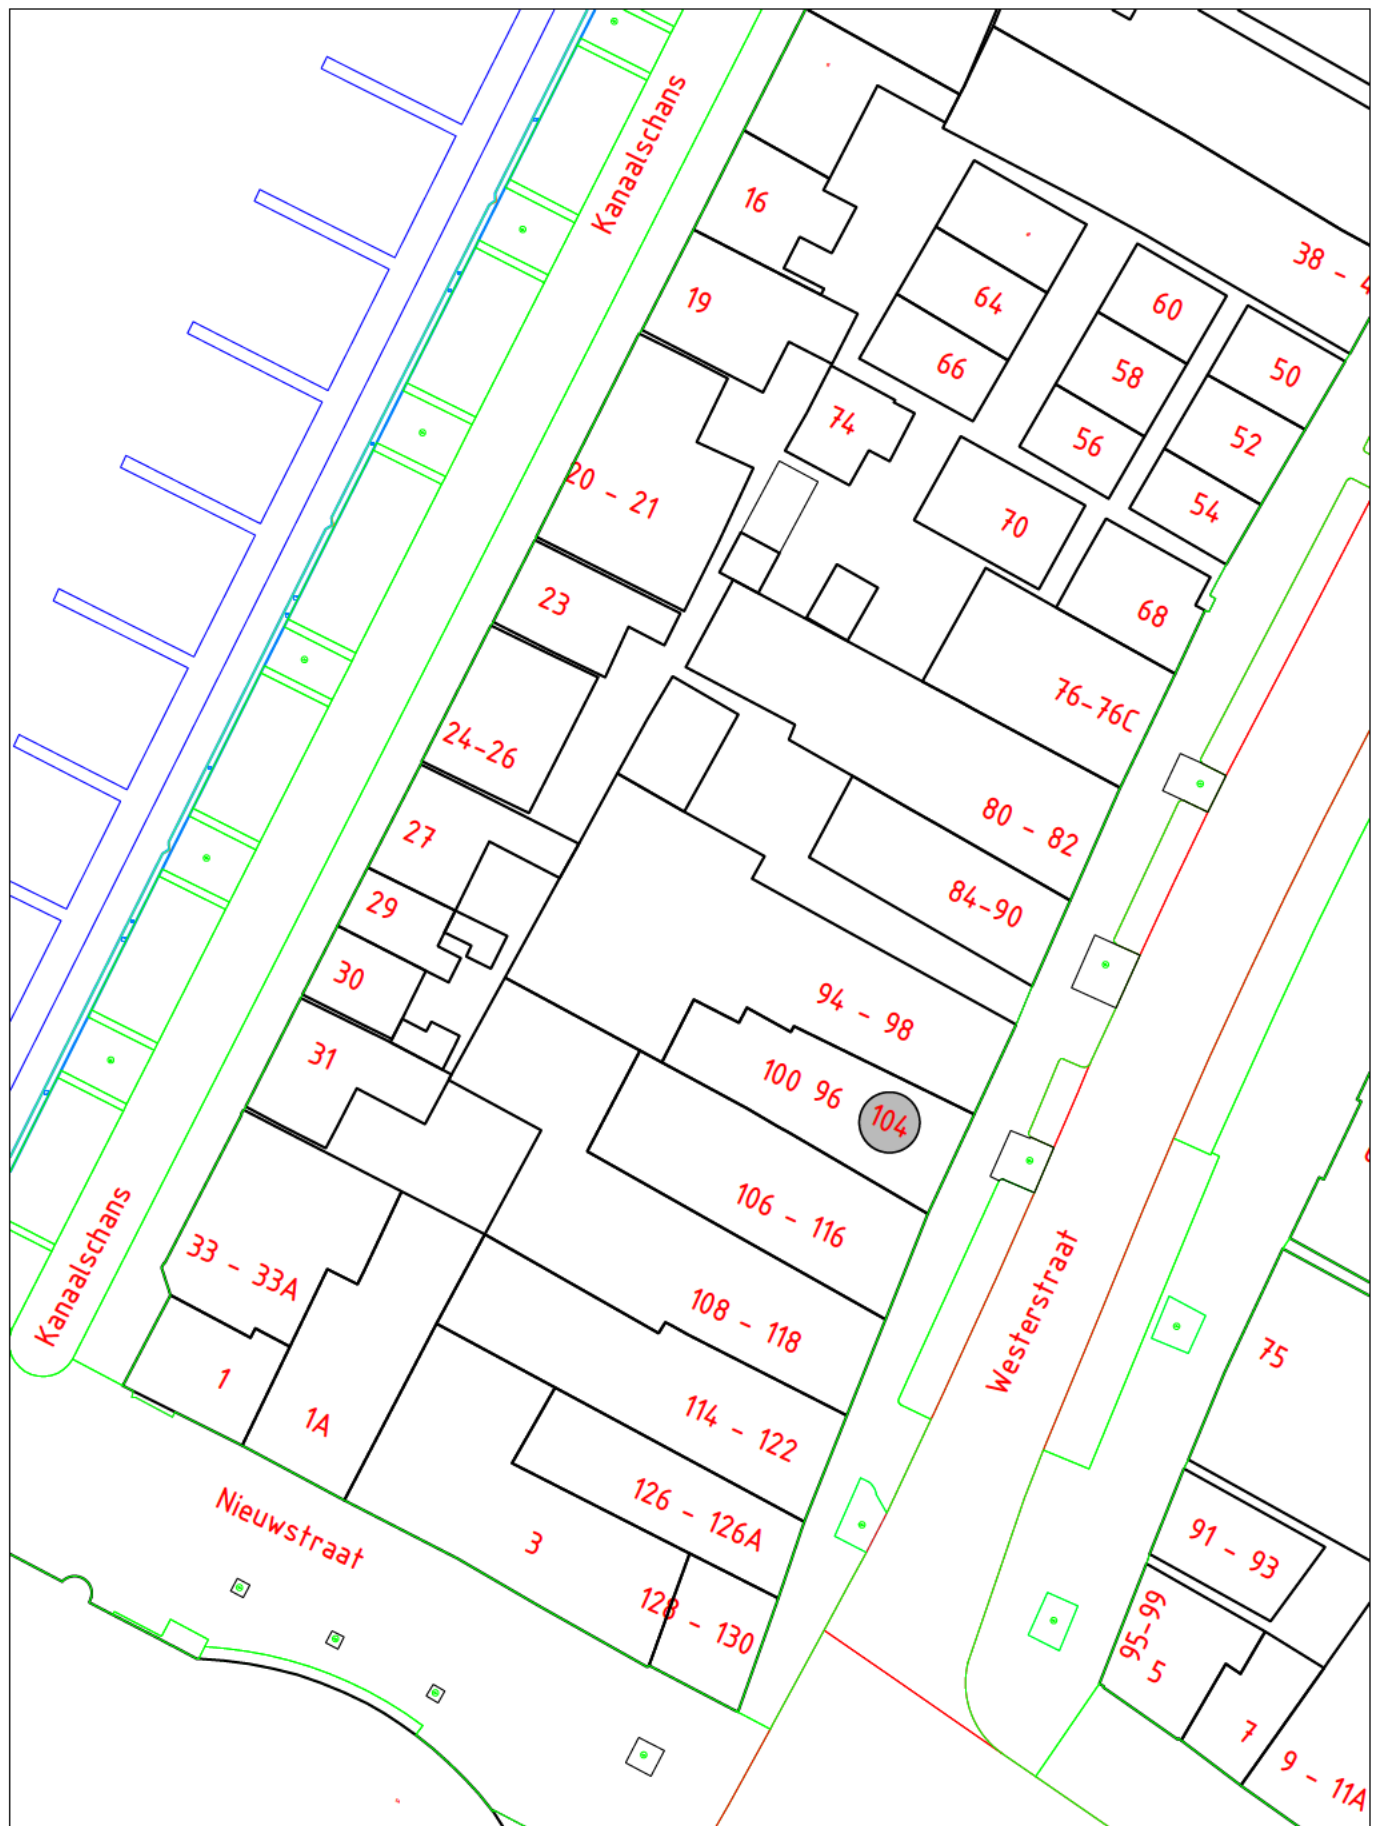

INTREKKEN HUISNUMMER(S)

STRAATNAAM: Westerstraat	SCHAAL : 1 : 500
HUISNUMMER : 104	GETEKEND : XXXXXXXXXX
WOONPLAATS: Purmerend	DOC.NUMMER: 867457
WIJK : Centrum	DOC.DATUM : 09-10-2025
POSTCODE : 1441 AT	

**DOMEIN BEDRIJFSVOERING EN DIENSTEN
BAG/WOZ BEHEER**

