


Tekening 930956-B

Verondiepen gedeelte a-water OVK00627 op perceel BLN01P390 thv Hoogstratensebaan te Baarle-Nassau

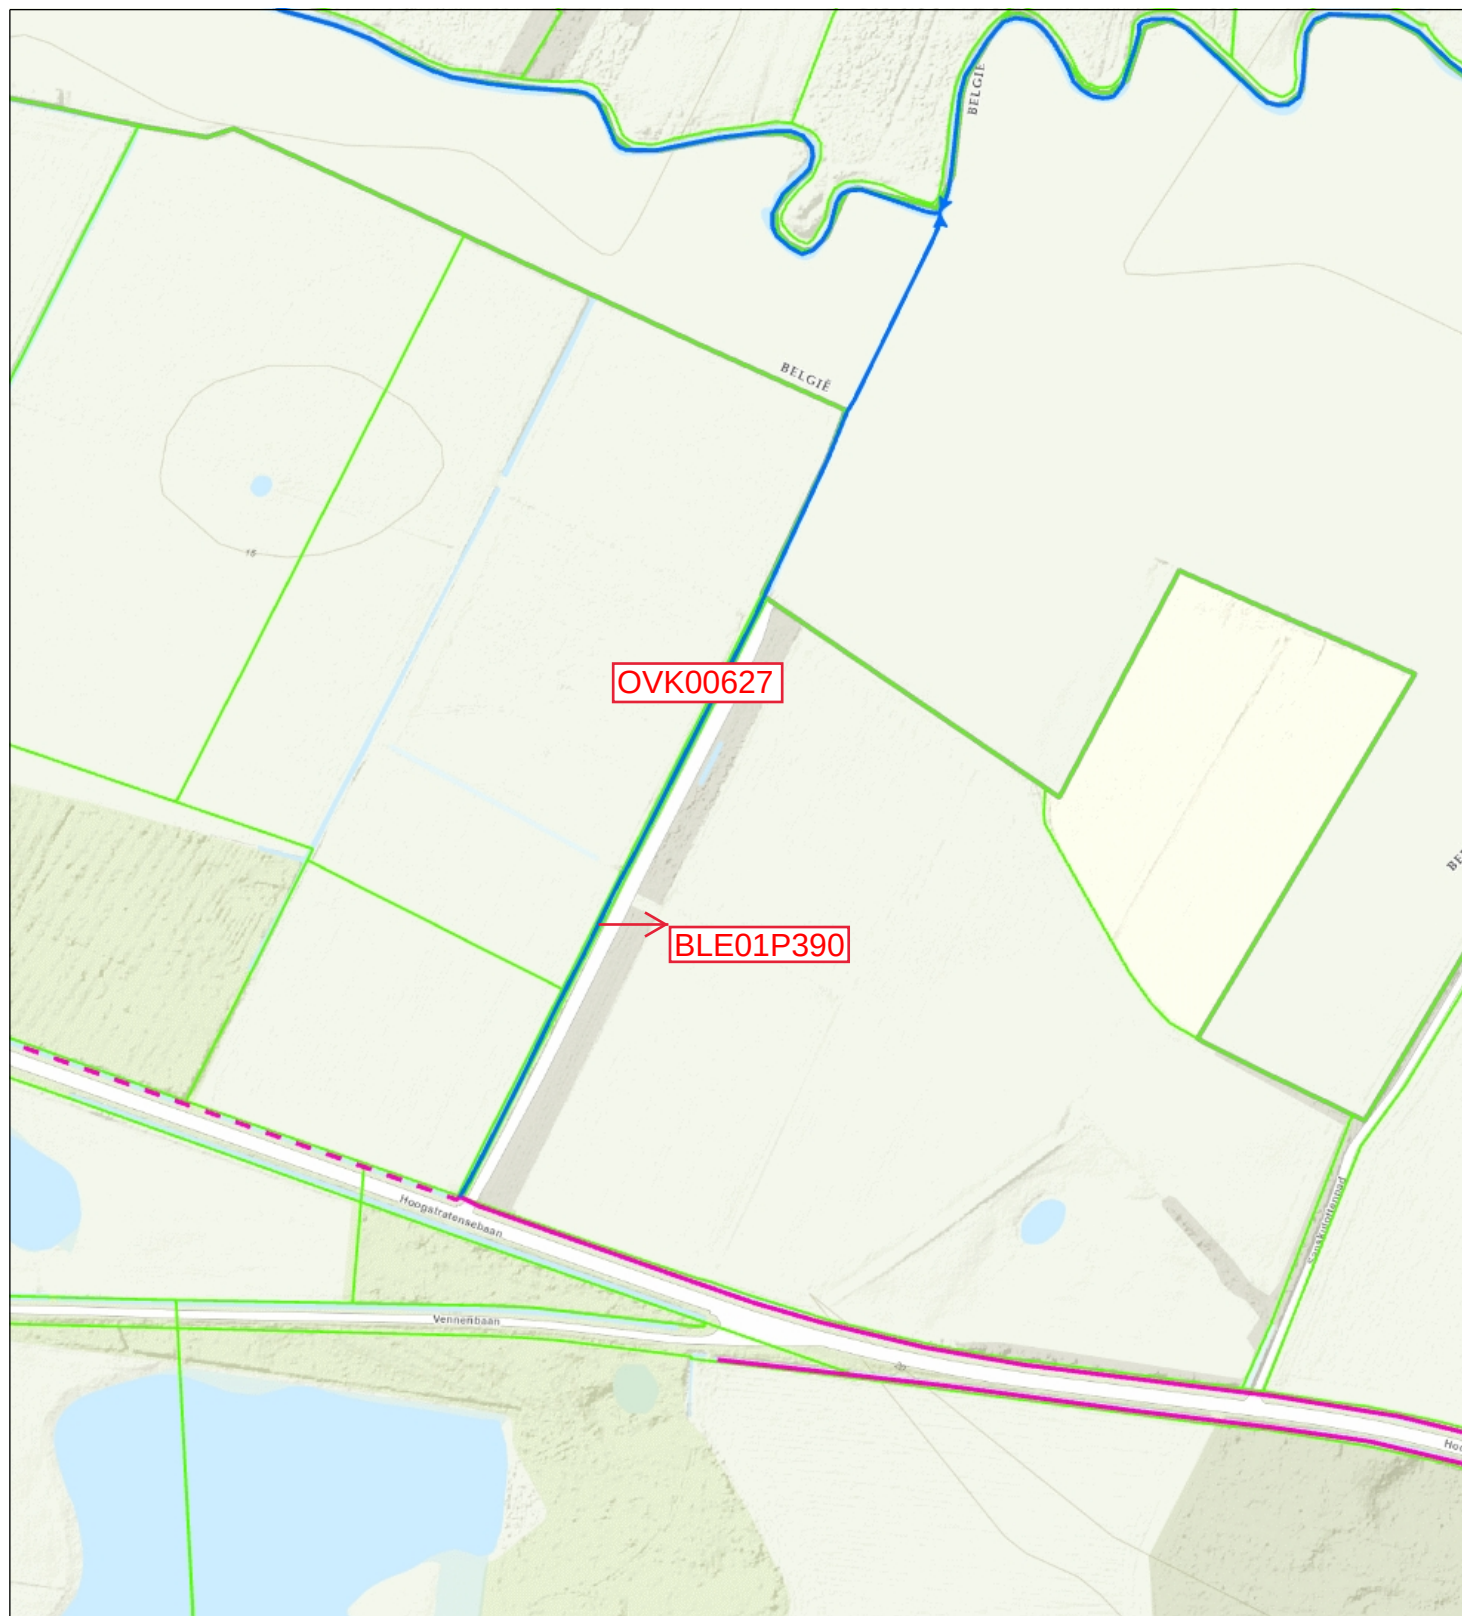

- Categorie A waterloop
- Categorie B waterloop
- Afwijkend
- Aangelande
- ▭ Percelen
- Topo



Waterschap
Brabantse Delta

Naam/Proces:

-Auteur-

Datum: 14-10-2025

Formaat: A4

Schaal: 1:3,000

