


Tekening 930956-B1

Verondiepen b-wateren OWL32900 en OWL32901 thv de percelen BLE01N140 en 141 in gemeente Baarle-Nassau

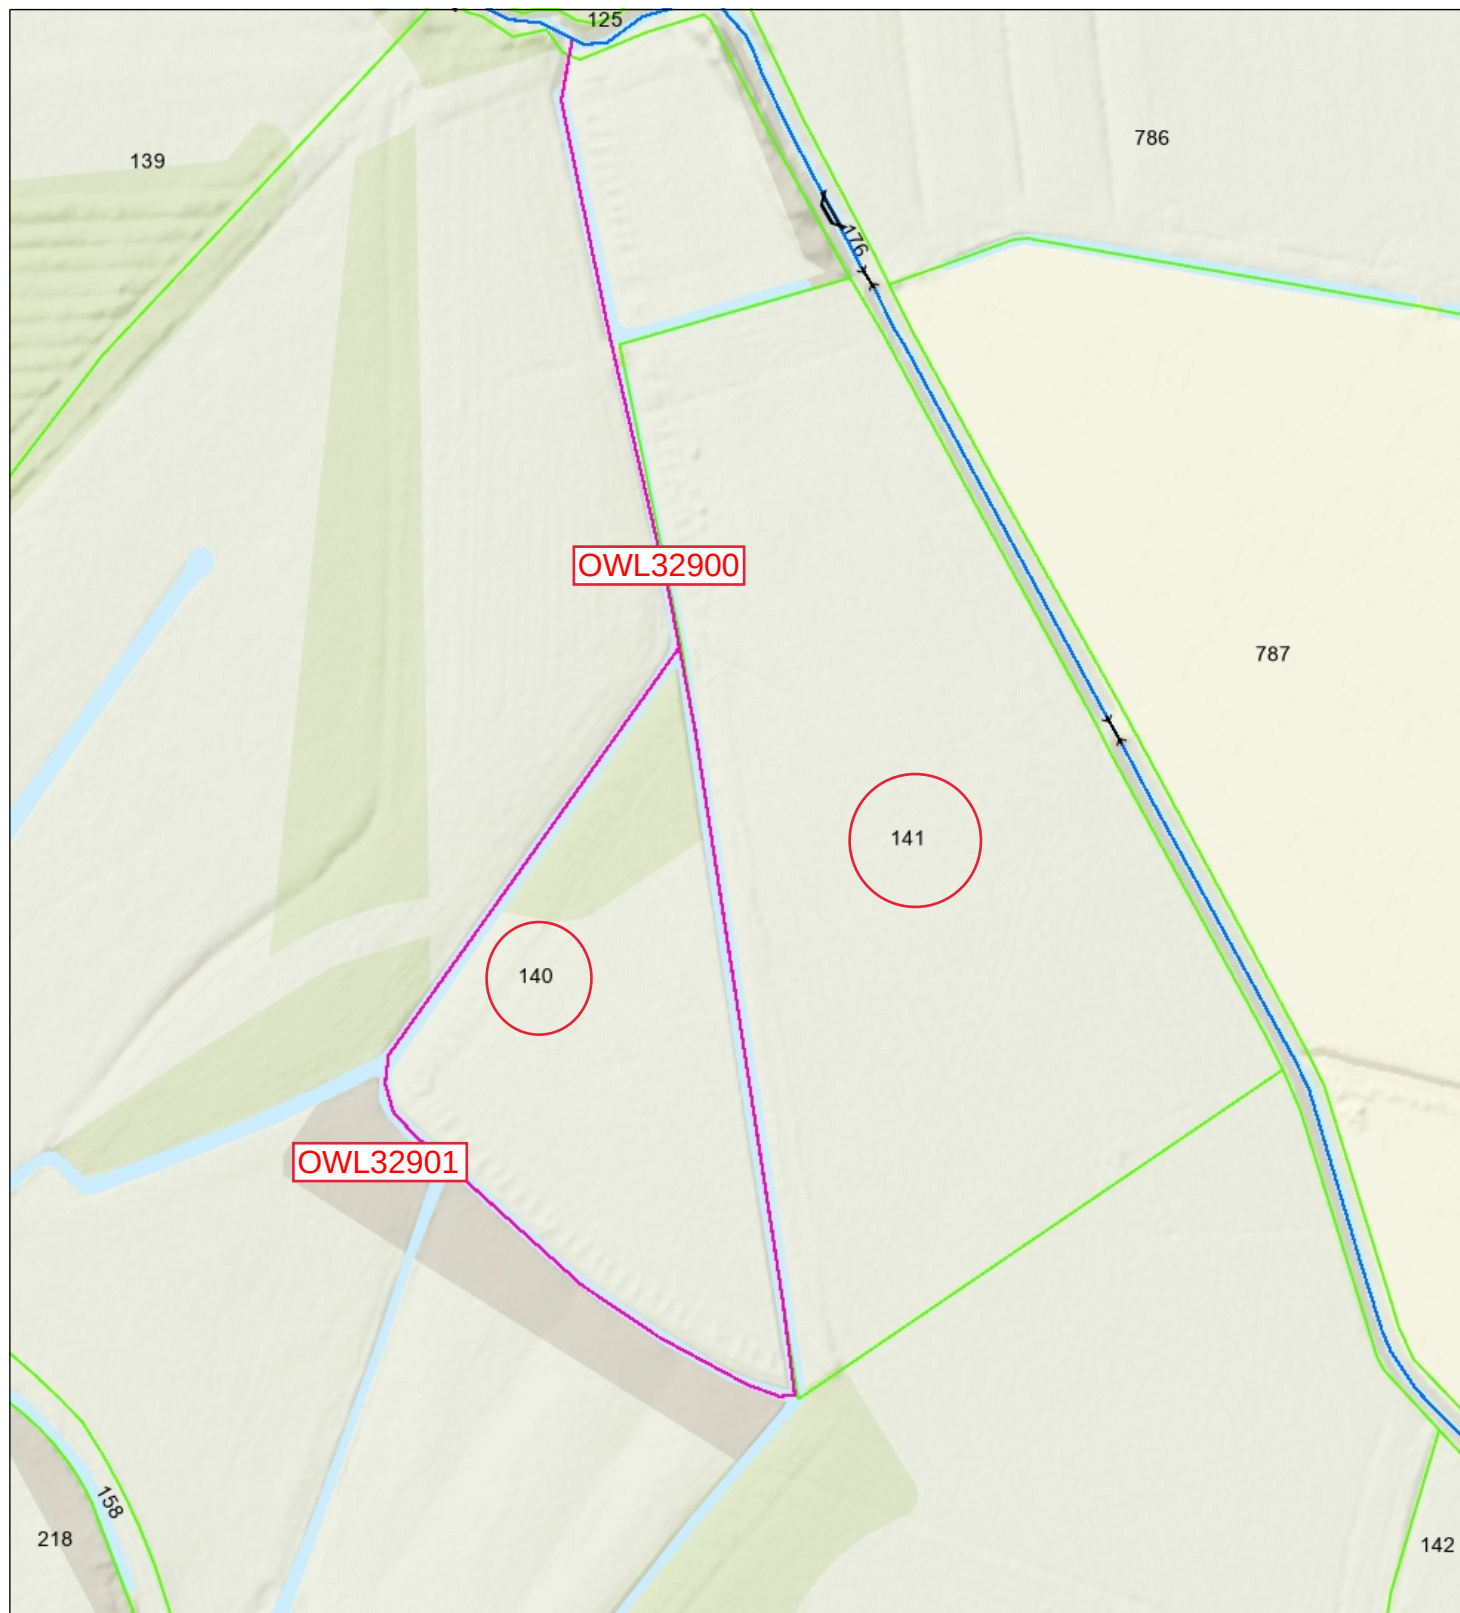

- Ontheffingen
- Open zaken lijnen
- Open zaken vlakken
- Gesloten zaken lijnen
- Oneigelijk grondgebruik punt
- Oneigelijk grondgebruik vlakken

- Openbare weg/ruimte
- Steiger
- Tuin
- Brug BHR
- Stuw BHR
- Duiker BHR
- Hectometrering
- Categorie A waterloop



Waterschap
Brabantse Delta

Naam/Proces:

-Auteur-

Datum: 15-10-2025

Formaat: A4

Schaal: 1:1,500

