


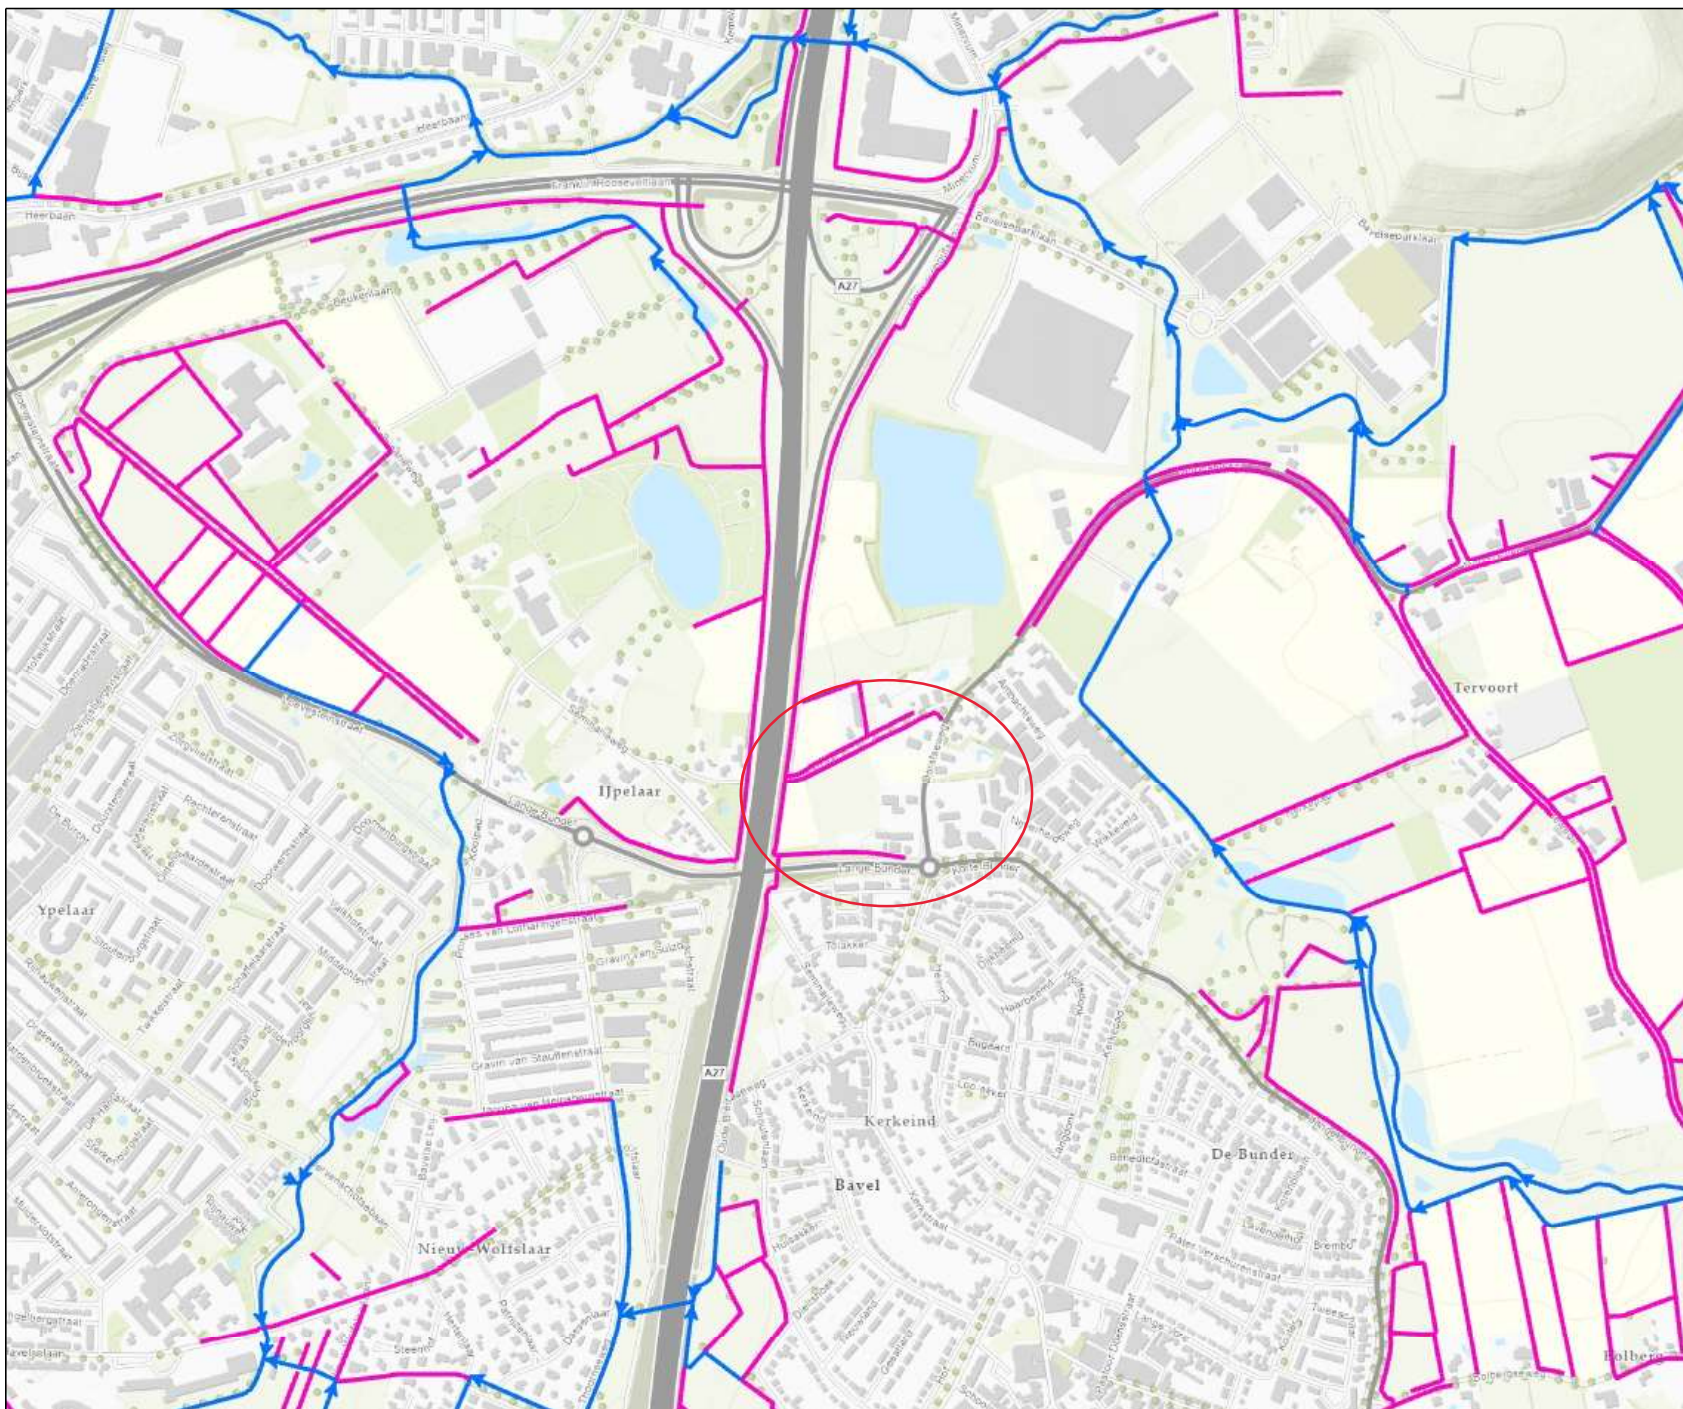

25 927934-A

Nieuw Tervoort te Bavel

→ Categorie A waterloop
→ Categorie B waterloop

○ Plangebied

Naam/Proces:
VTH

Datum: 15-10-2025
Formaat: A4
Schaal: 1:12,000