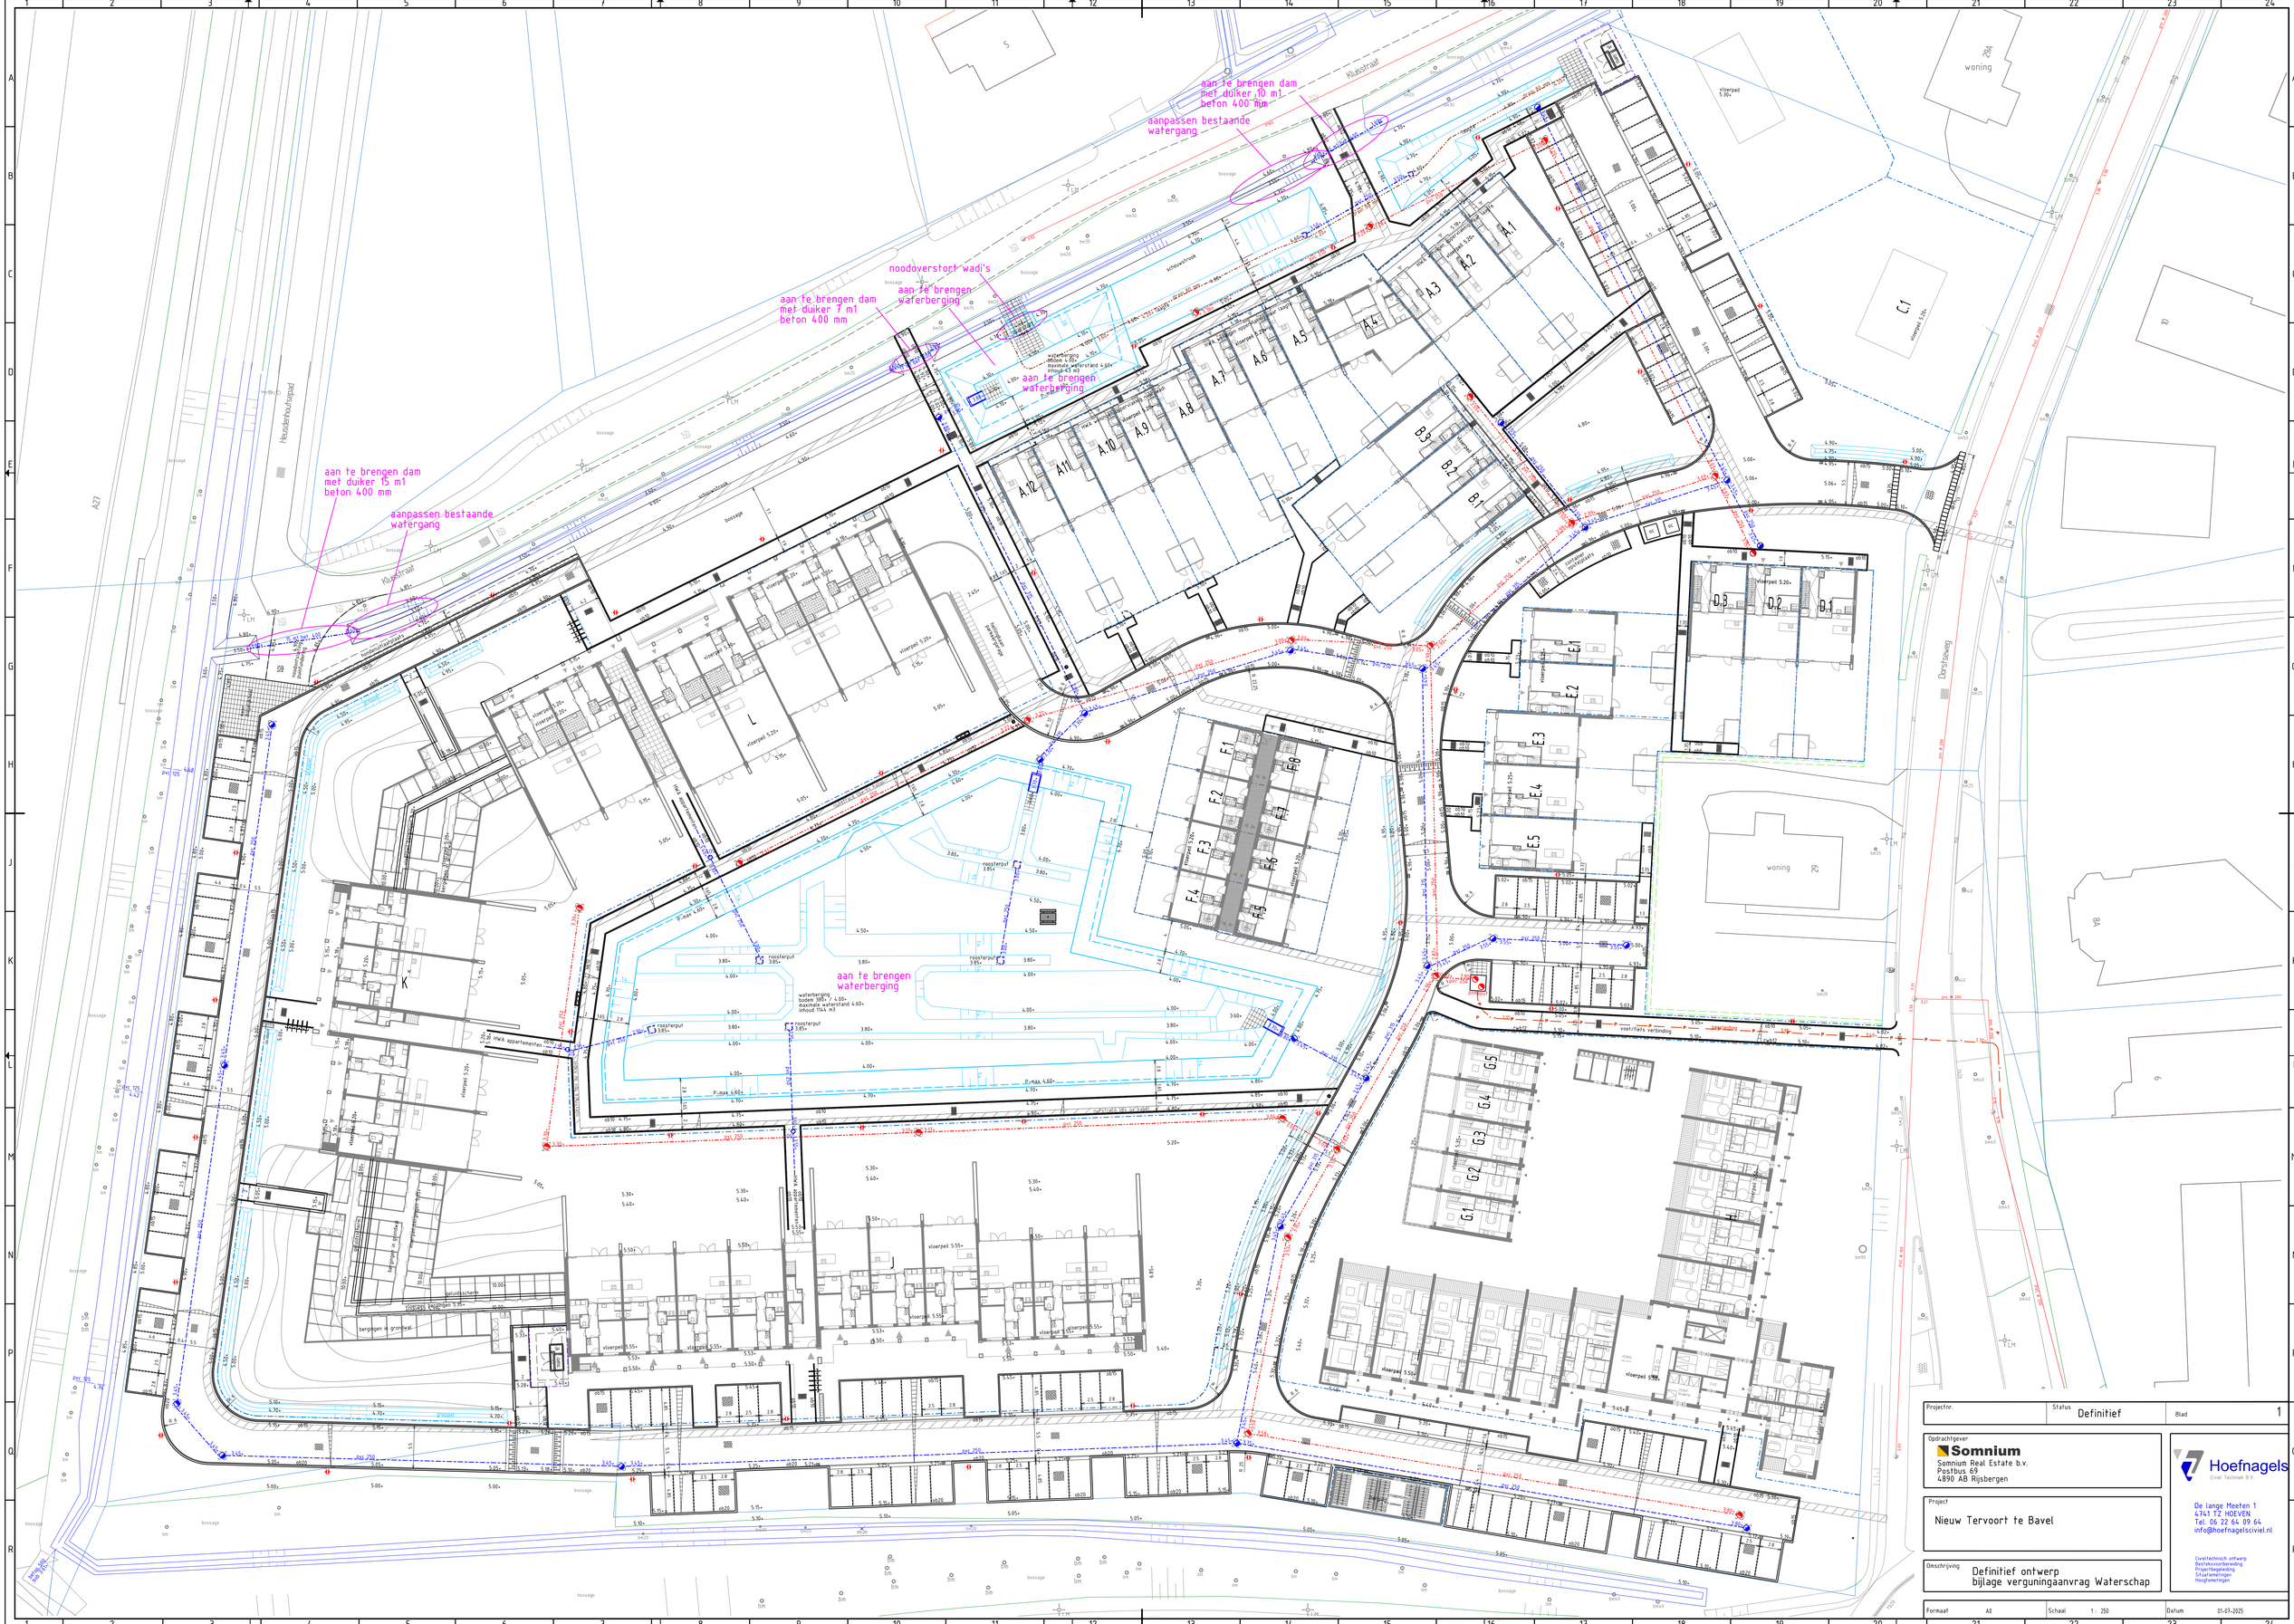

Projectnr.	Status: Definitief	Blad 1

Opdrachtgever
Somnium
Somnium Real Estate b.v.
Postbus 69
4890 AB Rijsbergen

Project
Nieuw Tervoort te Bavel

Omschrijving
Definitief ontwerp
bijlage verguningaanvrag Waterschap

Hoefnagels
Civiel Technisch B.V.
De lange Meeten 1
4741 TZ HOEVEN
Tel. 06 22 64 09 64
info@hoefnagelsciviel.nl

Civiel technisch ontwerp
Bestekvoorbereiding
Projectbegeleiding
Situatiemetingen
Hoogtemetingen

Formaat	Schaal	Datum
A0	1 : 250	05-03-2025