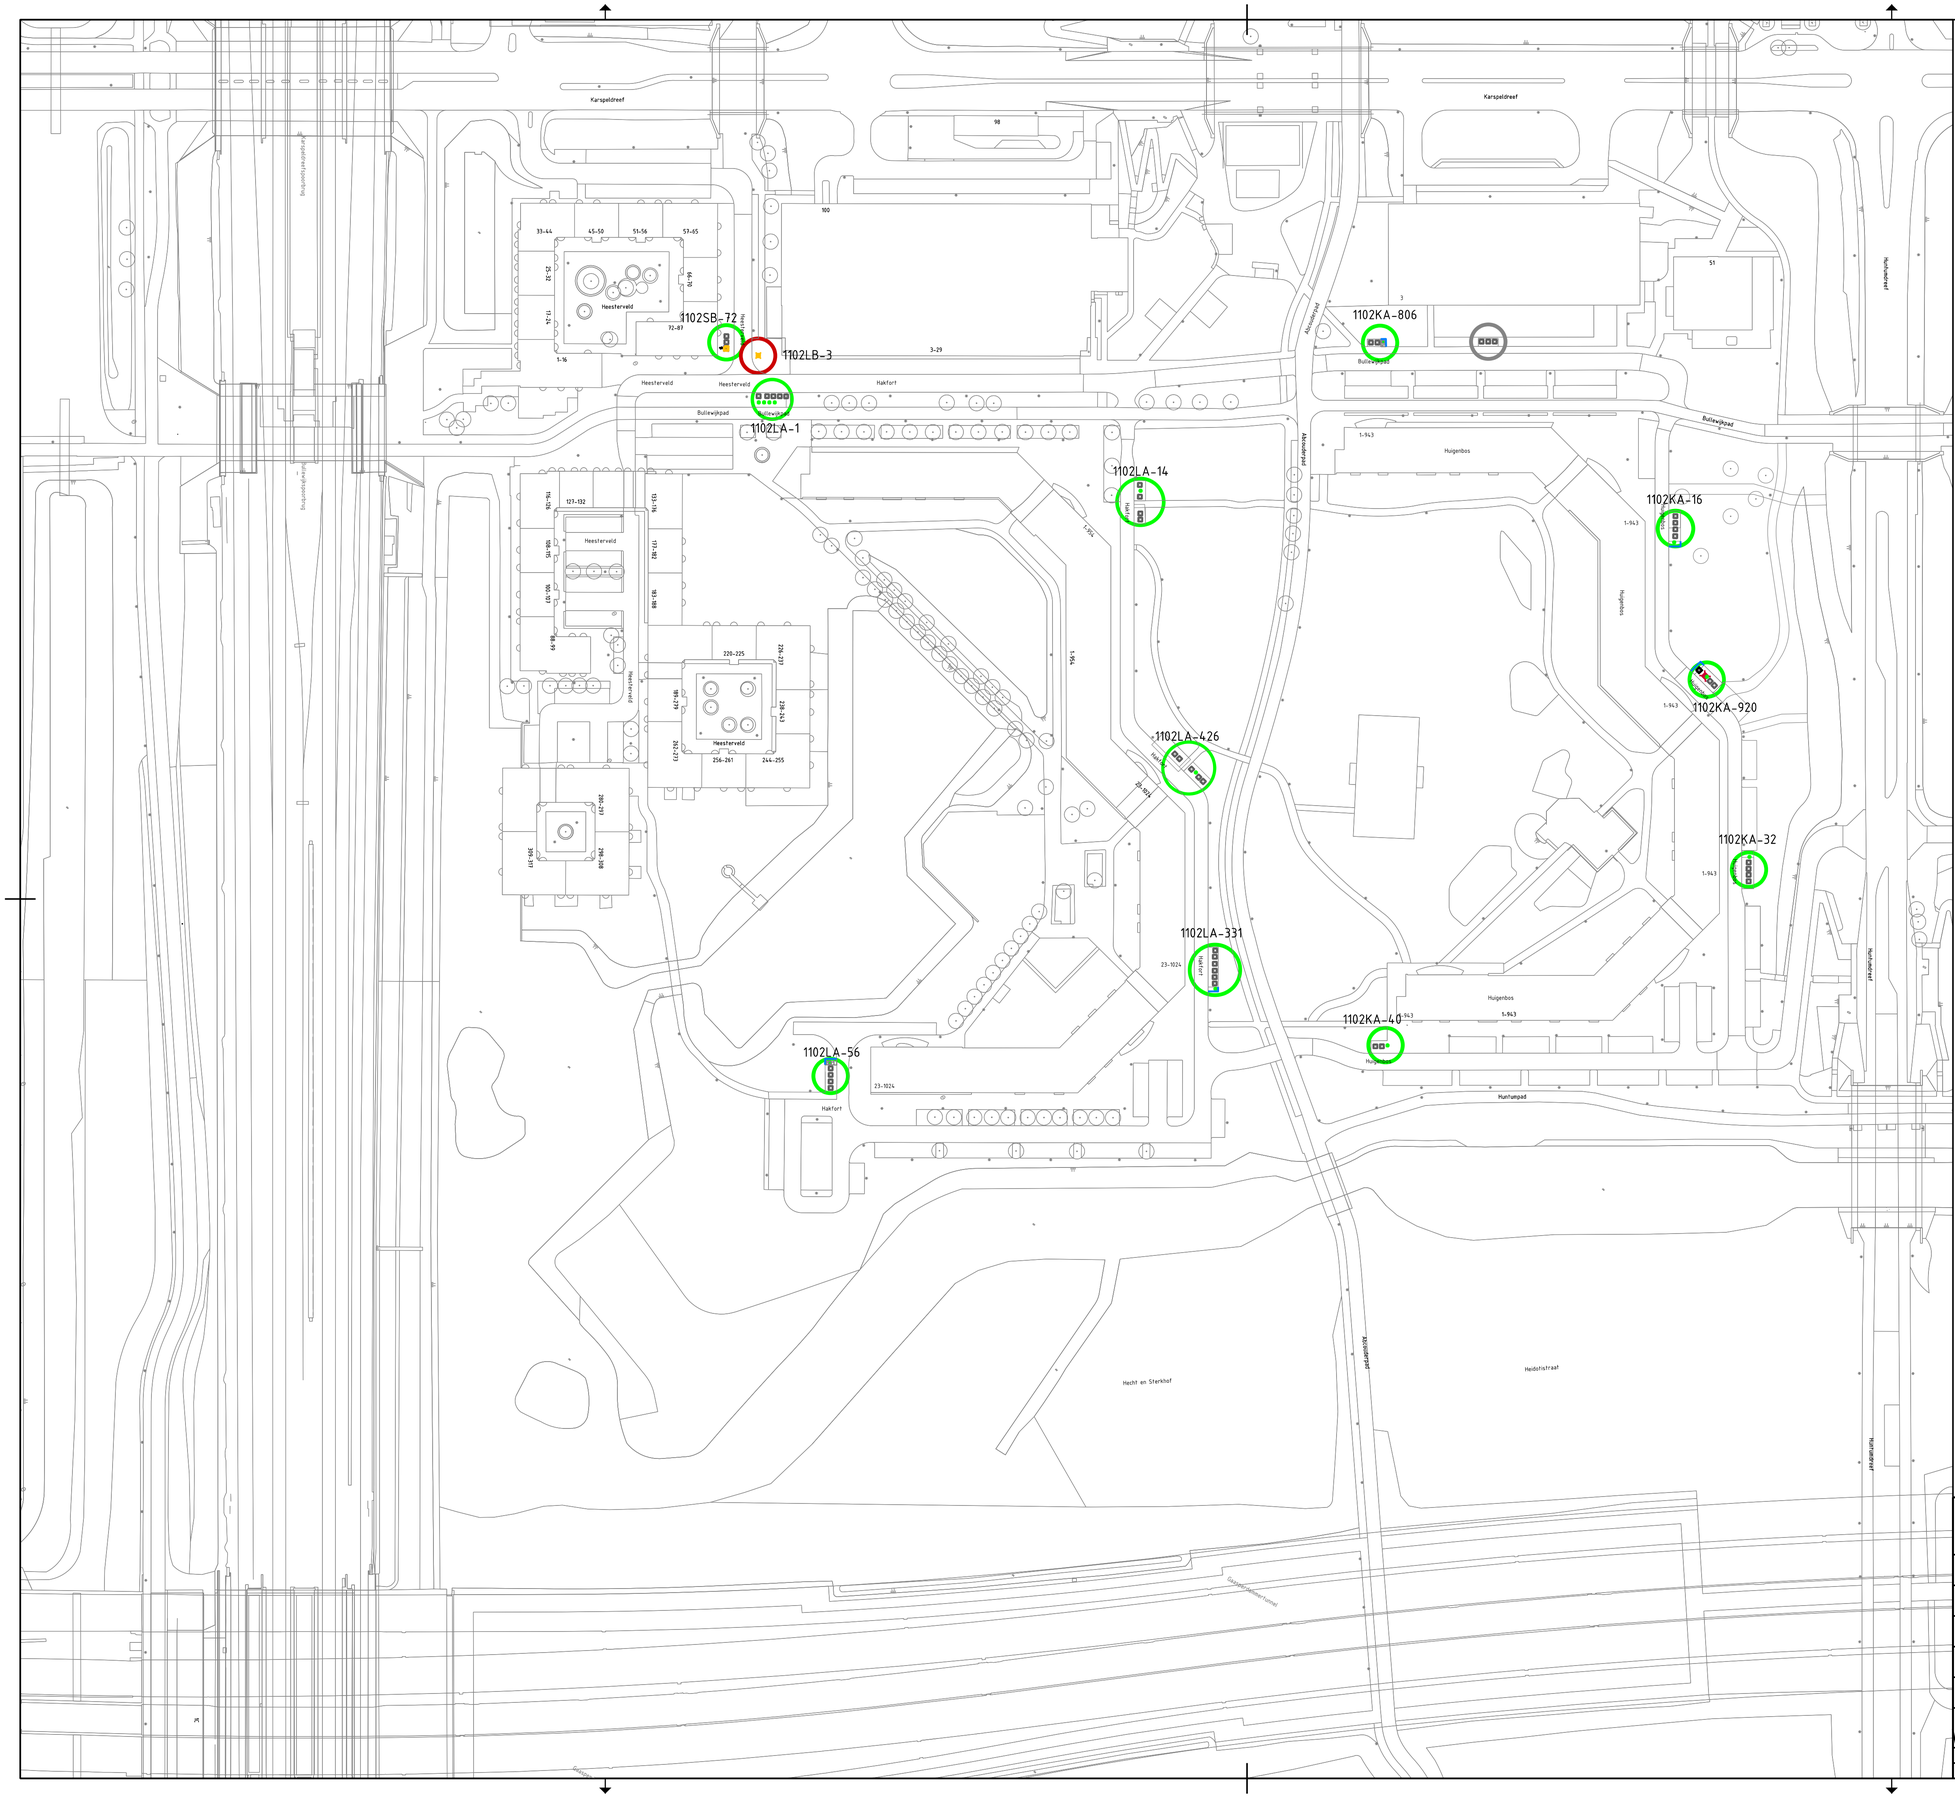

Legenda

- Containerplek ongewijzigd
- Gewijzigd zonder uitbreiding
- Uitbreiding en evt. gewijzigd
- Opheffen
- Nieuwe containerplek

1015TW-11 Nummer containerplek

- Ondergrondse afvalcontainer voor restafval
- Ondergrondse afvalcontainer voor papier en karton
- Ondergrondse afvalcontainer voor glas
- Ondergrondse afvalcontainer voor textiel
- Bovengrondse afvalcontainer voor restafval
- Bovengrondse afvalcontainer voor papier en karton
- Bovengrondse afvalcontainer voor glas
- Bovengrondse afvalcontainer voor textiel
- Aanbiedplek grofafval
- Aanbiedplek rolcontainers
- Tuinkorf
- GFE/T Cocon

Afval & Grondstoffen

Gemeente Amsterdam
Rozenburglaan 2
1097 HK Amsterdam
Telefoon: 14020

Opdrachtgever:	Gemeente Amsterdam
Project:	OAIS SD ZuidOost - TD03 Hakfort/Huigenbos
Onderdeel:	Locatiebesluit

Status: Definitief	Fase: D0	Behoort bij:	Schaal: 1:1000	
Opsteller: W. Bisschop	Goedgekeurd en vrijgegeven: J. Paal	Paraaf:	Datum: 11-09-2025	Formaat: A1
Projectnummer: W24013359	Tekeningnummer: TD03 001	Bladnummer: 01	Aantal bladen: 1	Wijziging:
Auteursrechten voorbehouden		Documentnr:	Plotdatum: 11/09/2025	

Bestandsnaam: G:\RD\Projecten_P\Programma OAK Projecten%_Project A\V Stadsdelen GFE\ Stadsdebreed, MC VC TC\V9\ZuidoostV\TD03 Hakfort en Huigenbos(DWV8)v0