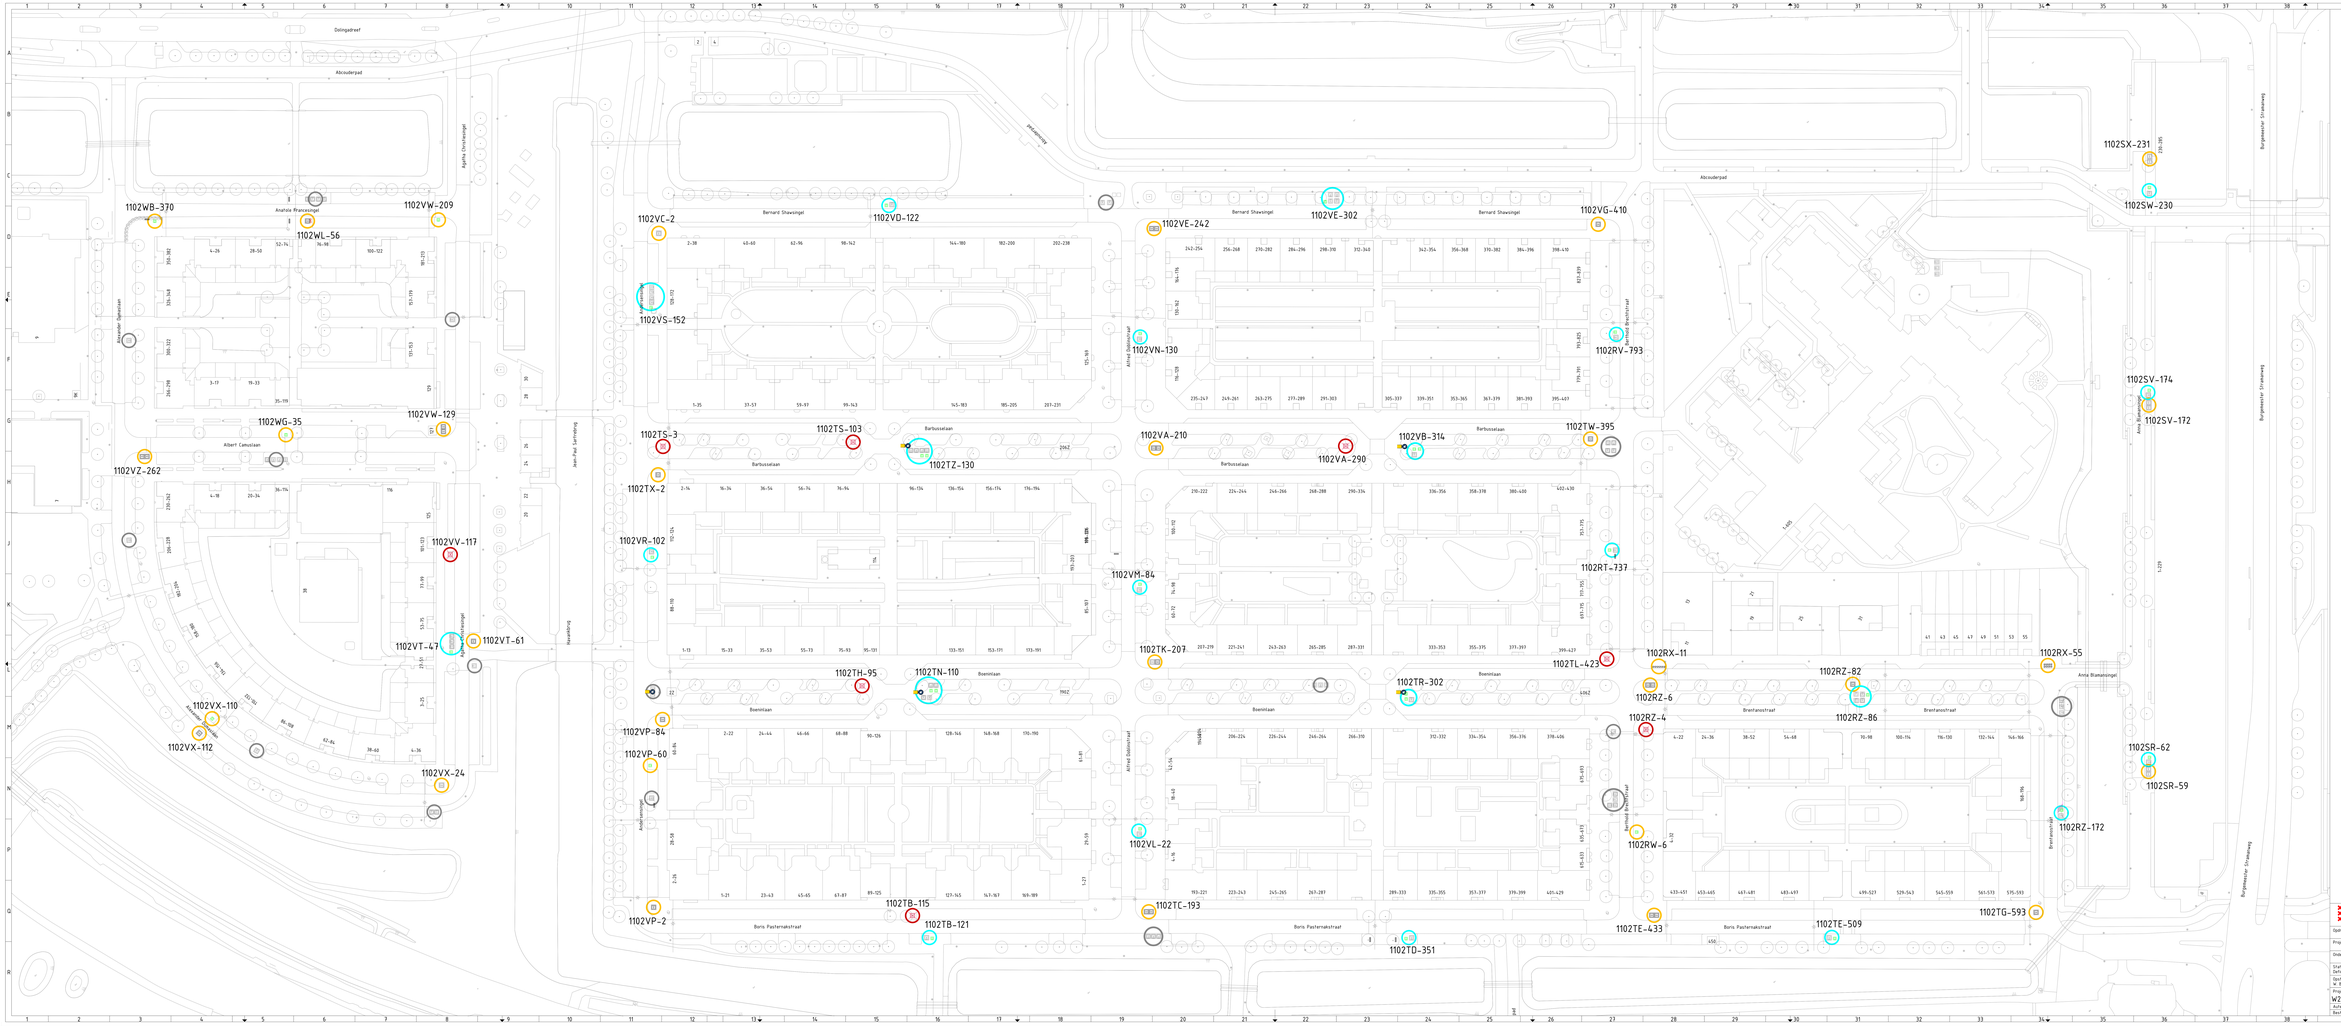

Legenda

- Containerplek ingevuld
- Aanzicht onder afhaalrig.
- Afhaalrig nie uit gevuld
- Gasfles
- Nieuw containerplek

XXTA-1t Nodig containerplek

- Ondergronse afvalcontainer voor restafval
- Ondergronse afvalcontainer voor papier en karton
- Ondergronse afvalcontainer voor glas
- Ondergronse afvalcontainer voor textiel
- Bovengronse afvalcontainer voor restafval
- Bovengronse afvalcontainer voor papier en karton
- Bovengronse afvalcontainer voor glas
- Bovengronse afvalcontainer voor textiel
- Kantoorpapier gratefeed
- Kantoorpapier recycelmaters
- Cartonnen
- OPLT Cover

Afval & Grondstoffen

Boomkamp 1
3991 AR Bunschoten
Postbus 10200

Opdrachtgever:	Gemeente Amsterdam
Project:	OAIS SD ZuidOost - TB01 Venserpolder West
Onderdeel:	Locatiebestuit

Status: Definitief	Fase: DO	Behoort bij:	Schaal: 1:500
Opsteller: M. Bisschop	Goedgekeurd en vrijgegeven: F. Paal	Paraaf:	Datum: 28-05-2025 / Formaat: A0_BnZ#2160
Tekeningnummer: W25000870	Revisie: TB01_001	Documentnr: 01	Aantal bladen: 1 / Wijziging:
Auteursrechten voorbehouden		Documentnr:	Plotdatum: 28/05/2025

Bestandsnaam: C:\acad\Projects\Amsterdam\W25000870 Venserpolder West\TB01\W25000870_TB01_001.dwg