


Aanleggen zwembad en plaatsen tuinhuis langs a-water OVK21927 ter hoogte Saillant 31 te Bergen op Zoom

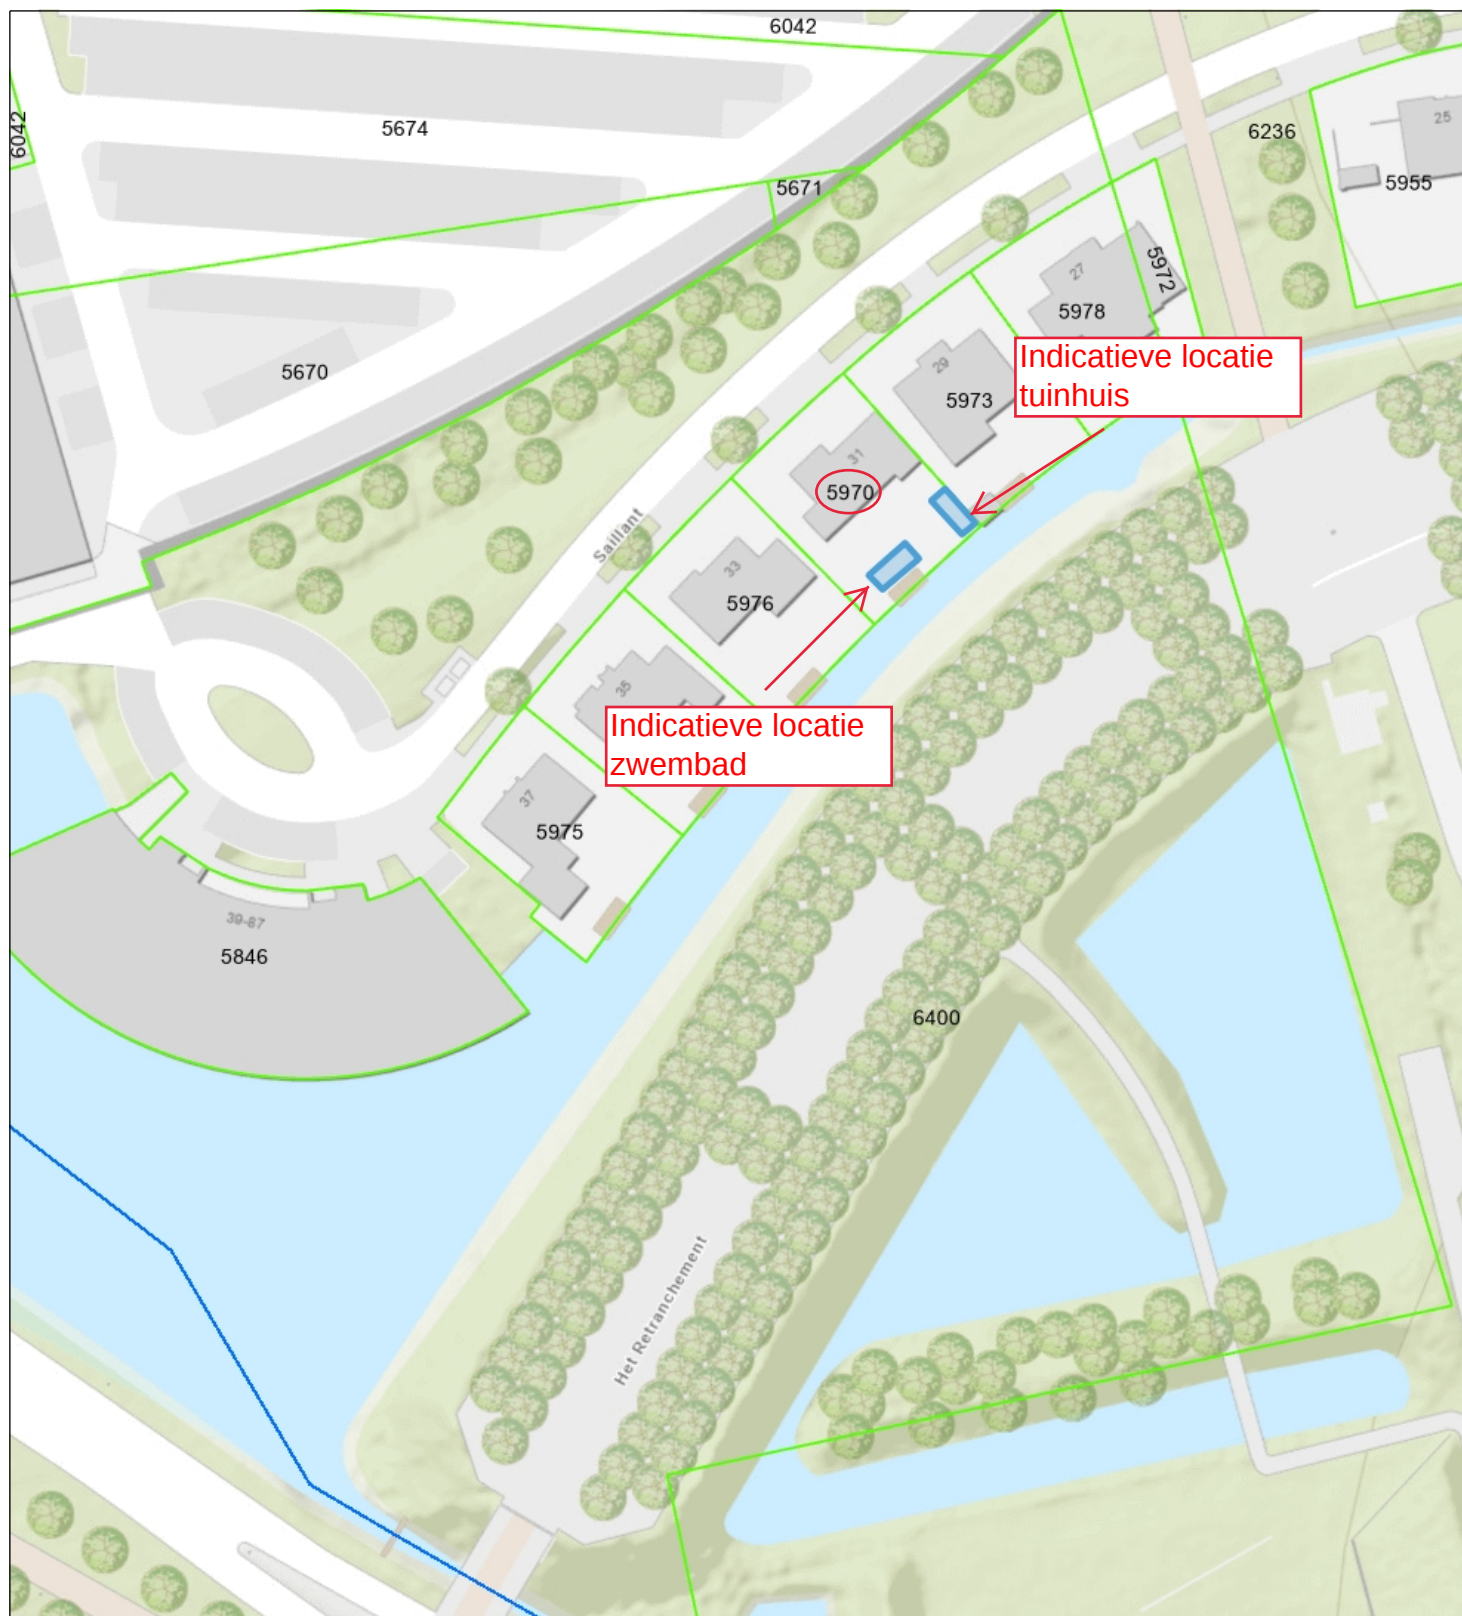

- Categorie A waterloop
BHR
- Percelen
- Eigendom waterschap
Topo



Waterschap
Brabantse Delta

Naam/Proces:
0652949738-B

Datum: 16-10-2025

Formaat: A4

Schaal: 1:1,000

