
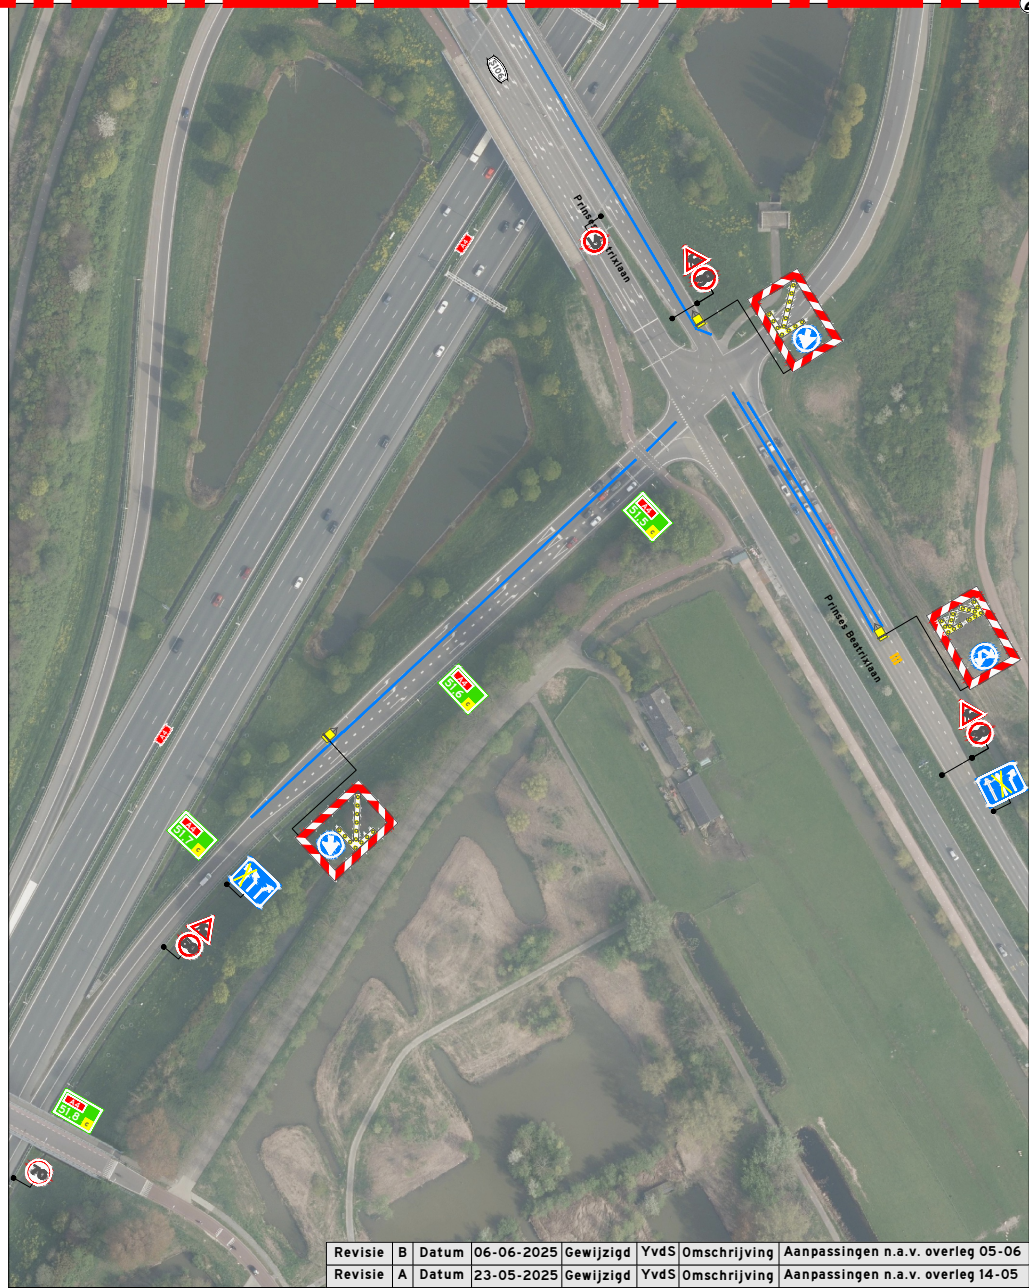
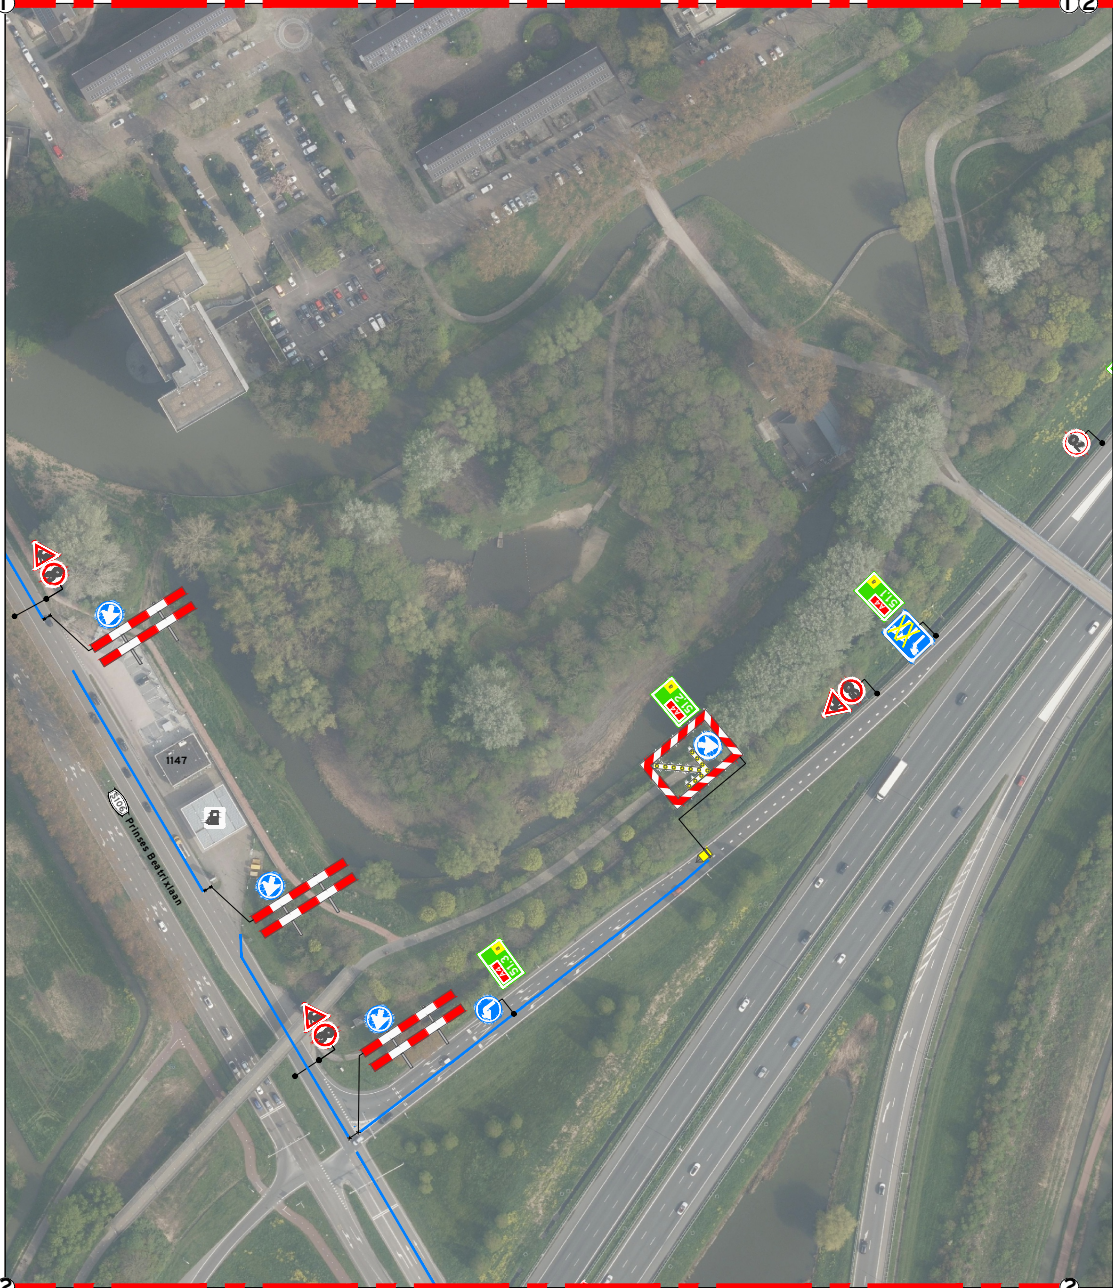
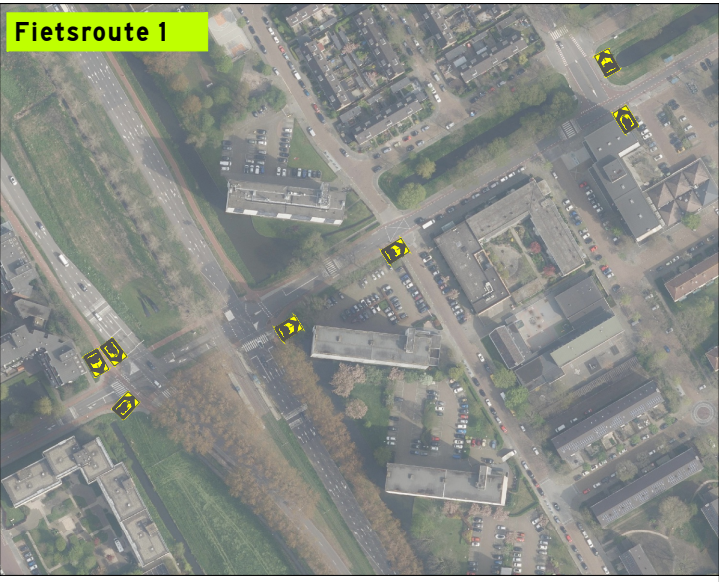


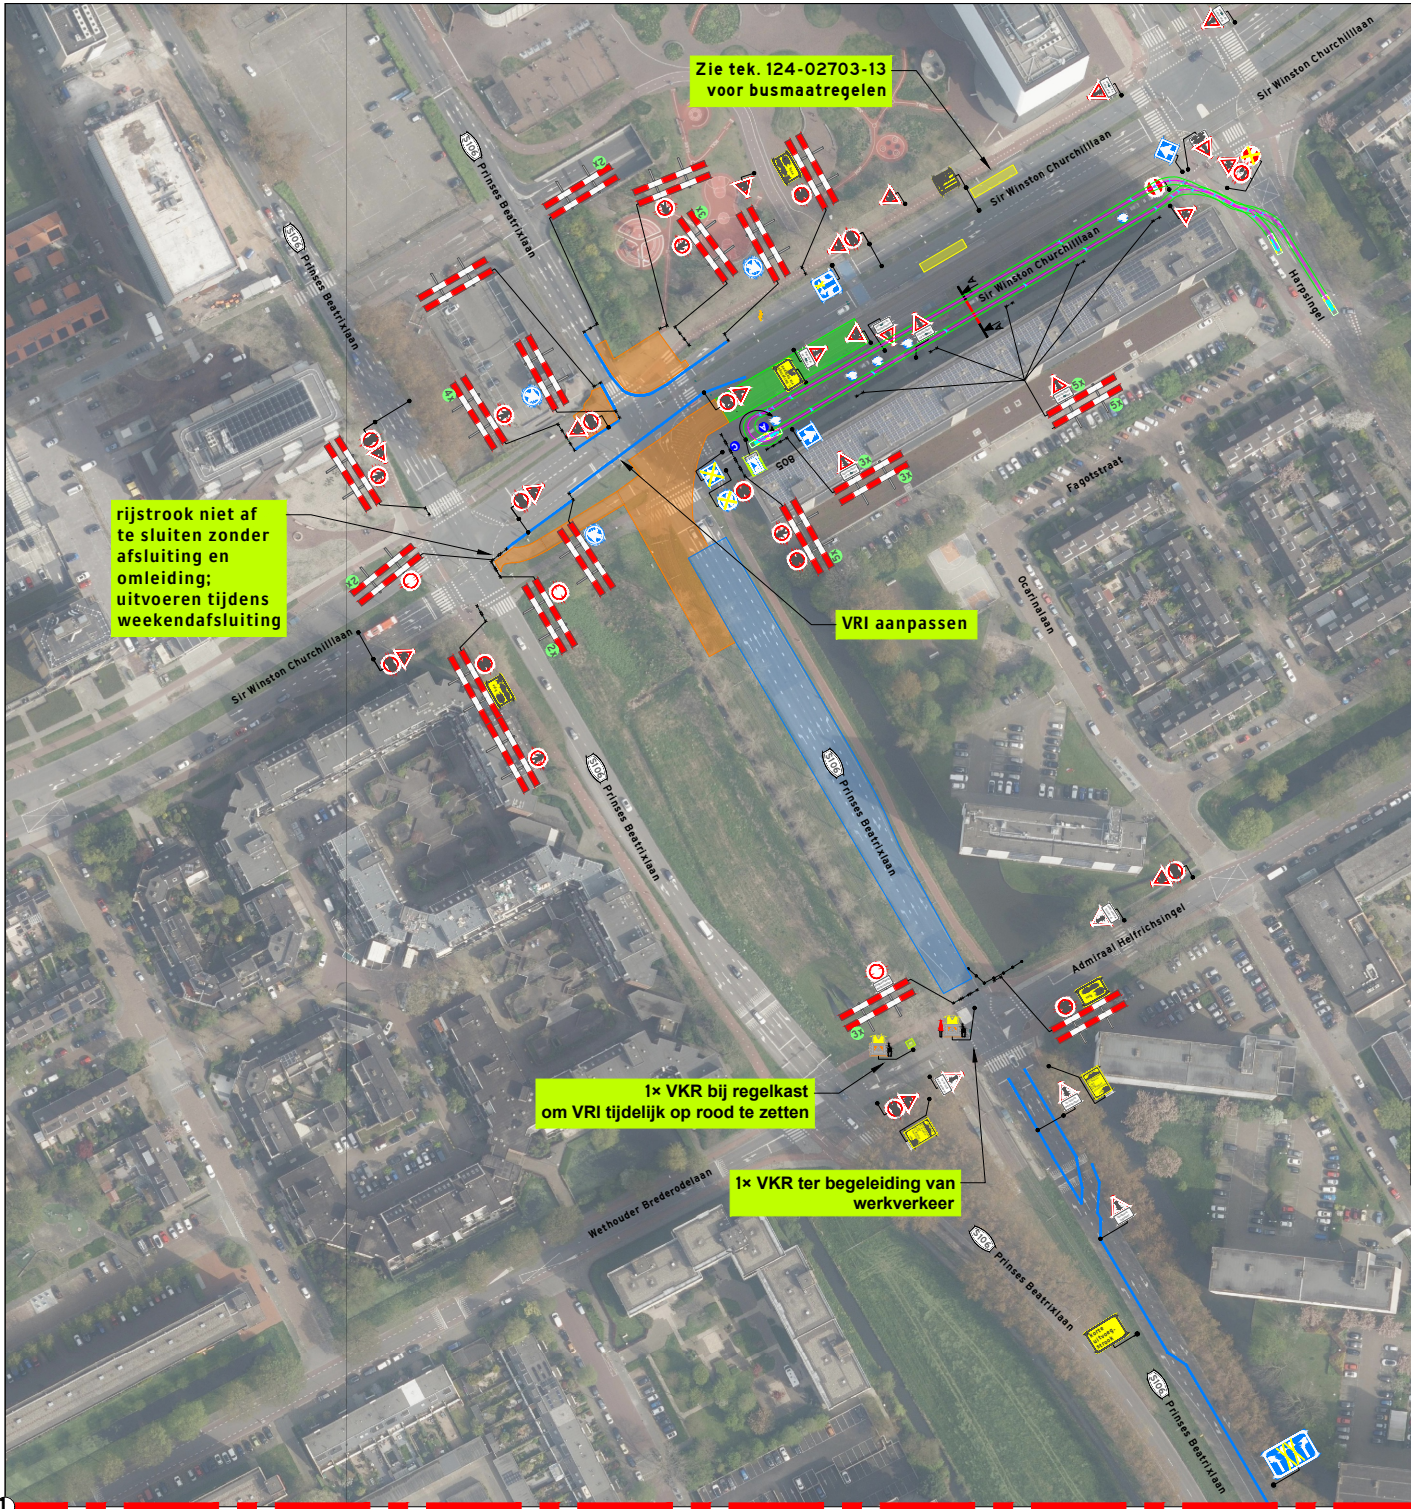

Legenda

- Werkruimte
- Depot
- In-/uitrit werkverkeer
- Tijdelijke bushalte
- Bakens

Zie 124-02703-08 voor omleidingstekening

Rijswijk

Opdrachtgever: **HTM**

Project: **Spoorvervangende te Rijswijk**

Pr. Beatrixlaan x Sir Winston Churchilllaan te Rijswijk

Onderdeel: Verkeersmaatregel Basisscenario	Afstand VRI:....
Aard werkzaamheden opdr.gever: Spoorvervangende	K54368
Getekend : M. Visser	Datum :31-03-2025
Gecontroleerd : H. Labordus	Datum :31-03-2025
Referentienr. nvt. :	Tekeningnummer:
Formaat:A3	Schaal:nvt.
Status:	124-02703-09

Plaatsing conform CROW 96a en 96b - Conflicterende bebording / bewegwijzering afdekken