


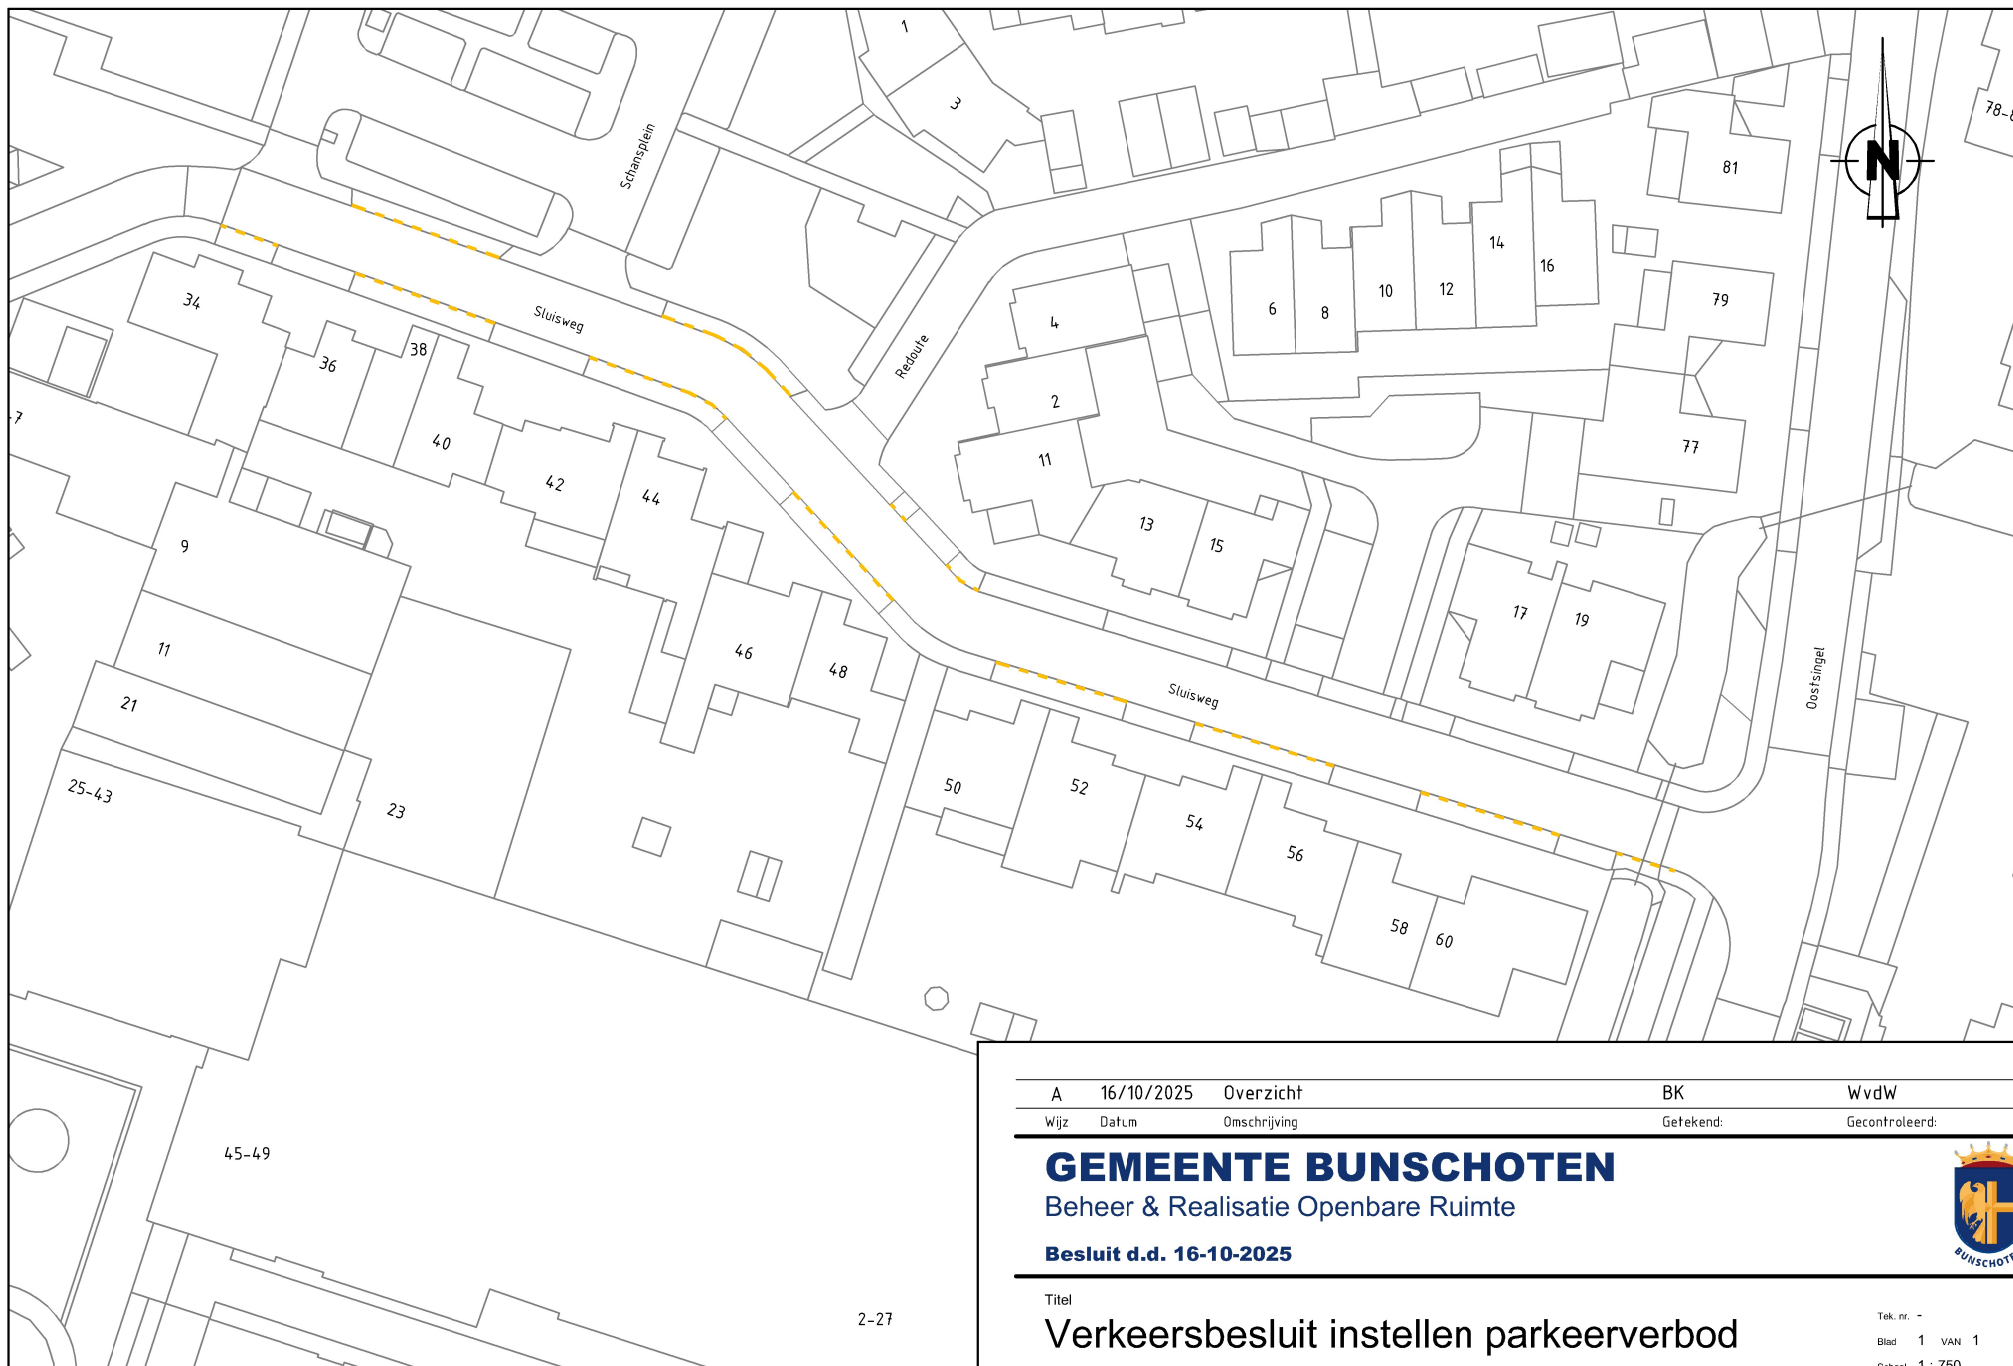

A	16/10/2025	Overzicht	BK	WvdW
Wijz	Datum	Omschrijving	Getekend:	Gecontroleerd:

GEMEENTE BUNSCHOTEN

Beheer & Realisatie Openbare Ruimte

Besluit d.d. 16-10-2025



Titel

Verkeersbesluit instellen parkeerverbod
Sluisweg

Tek. nr. -

Blad 1 VAN 1

Schaal 1 : 750

Form. A4