

Aan:

Haasnoot Bruggen B.V.
De Roysloot 13
2231 NZ Rijnsburg

Verzenddatum 16 oktober 2025
Ons kenmerk Z/25/221900
Dso nummer 2025092400081
Contactpersoon Marcel Vink
Telefoonnummer 14071

Onderwerp Besluit omgevingsvergunning (OPA)

Beste directie,

Op 24 september 2025 hebben wij uw aanvraag voor een omgevingsvergunning ontvangen voor het vervangen van bestaande brug HB041 nabij het Energiepad in Oegstgeest.

Besluit

Wij besluiten de omgevingsvergunning met bijbehorende gewaarmerkte stukken te verlenen op grond van artikel 5.1, tweede lid, onder a van de Omgevingswet.

De omgevingsvergunning wordt verleend voor de activiteit:

- Bouwactiviteit (technisch)

Kosten

Voor het in behandeling nemen van uw aanvraag bent u €  aan leges verschuldigd. U ontvangt hiervoor binnenkort een aanslag.

Met vriendelijke groet,
Namens het college van burgemeester en wethouders van Oegstgeest,


Kees Schrieks
Manager Ruimte

Procedure

Dit besluit is voorbereid met de reguliere voorbereidingsprocedure.

Publicatie

Uw aanvraag is gepubliceerd op de gemeentepagina van de Oegstgeester Courant en op www.officiëlebekeendmakingen.nl. Dit besluit zullen wij ook publiceren.

Inwerkingtreding

Dit besluit treedt één dag na verzenddatum in werking. Om gebruik te kunnen maken van deze omgevingsvergunning moet u ook in het bezit zijn van de omgevingsvergunning voor de 'bouwactiviteit (omgevingsplan)'.

Bezwaar

Tegen dit besluit kan door u of derde belanghebbenden binnen zes weken na verzenddatum van het besluit bezwaar worden aangetekend. Het bezwaarschrift moet aan de volgende voorwaarden voldoen:

- naam en adres van de indiener;
- datum;
- omschrijving van het besluit waartegen u bezwaar maakt en de redenen van het bezwaar;
- handtekening van de indiener.

Stuur het bezwaarschrift naar het college van burgemeester en wethouders van de gemeente Oegstgeest, Postbus 1270, 2340 BG te Oegstgeest.

Pro forma bezwaar

Het kan voorkomen dat de termijn van zes weken te kort is om een volledig gemotiveerd bezwaarschrift te schrijven. Bijvoorbeeld omdat u eerst advies wilt vragen aan anderen. Om uw recht op bezwaar niet te verspelen, kan u binnen zes weken ook een 'pro forma bezwaarschrift' indienen bij het college. Hierin geeft u kort aan waartegen u in bezwaar gaat. Ook geeft u daarin aan dat u later de motivering van uw bezwaarschrift wilt aanvullen.

Voorlopige voorziening

Dit besluit treedt één dag na bekendmaking in werking (verzenddatum), ook al wordt er een bezwaarschrift ingediend. Hebben u of derde belanghebbenden er veel belang bij dat dit besluit niet in werking treedt, dan kan een voorlopige voorziening worden aangevraagd bij de Voorzieningenrechter van de rechtbank in Den Haag, Postbus 20302, 2500 EH te Den Haag, of digitaal via <https://loket.rechtspraak.nl/bestuursrecht>. U heeft hiervoor wel elektronische handtekening (DigiD) nodig. Kijk op de website voor de precieze voorwaarden. Voor het vragen van een voorlopige voorziening betaalt u kosten om de procedure te starten (griffierecht).

Afwijken van omgevingsvergunning?

Wilt u afwijken van deze omgevingsvergunning dan moet u hiervoor een nieuwe aanvraag indienen via het Omgevingsloket.

Intrekken vergunning

Het kan voorkomen dat u besluit geen gebruik te maken van de omgevingsvergunning. Wij kunnen de omgevingsvergunning dan geheel of gedeeltelijk intrekken.

Gewaarmerkte stukken

De volgende gewaarmerkte stukken maken onderdeel uit van de omgevingsvergunning:

Omschrijving	Type	Datum
01. Publiceerbare aanvraag	Aanvraagformulier	24-09-2025
02. Tekening 25084_Luchtfoto locatie brug HB041	Tekening	-
03. Tekening 25084-41-01_Zijaanzicht, doorsneden en details brug HB041	Tekening	10-07-2025
04. Rapport 25084 v0.2_Statische berekening Brug HB041	Rapport	12-09-2025

Overwegingen – Bouwactiviteit (technisch)

Juridisch kader

Op grond van artikel 5.1, tweede lid, onder a van de Omgevingswet is het verboden om een (technische) bouwactiviteit te verrichten zonder de hiervoor vereiste omgevingsvergunning.

Uw plan betreft een bouwwerk van gevolgklasse 1 en betreft (ver)nieuwbouw als bedoeld in het Besluit bouwwerken leefomgeving (Bbl). Uw plan is op grond van artikel 2.27 lid 1 van het Bbl vergunningplichtig.

Technische beoordeling

Op basis van uw aanvraag en de daarbij verstrekte gegevens concluderen wij dat het aannemelijk is dat wordt voldaan aan de regels van hoofdstuk 5 van het Besluit bouwwerken leefomgeving. Wel stellen wij een nadere voorwaarde ten aanzien van constructieve veiligheid.

Participatie

Wij hebben 'Participatiebeleid bij de aanvraag van een omgevingsvergunning' vastgesteld. Hierin zijn de spelregels bepaald voor participatie. Participatie is bij alle aanvragen zeer gewenst en is verplicht bij aanvragen voor buitenplanse omgevingsplanactiviteiten indien het een geval betreft waarvan de raad heeft vastgesteld dat daarbij participatie verplicht is. Het moet dan bijvoorbeeld gaan om een aanvraag voor een plan welke een 'behoorlijke ruimtelijke impact' tot gevolg heeft.

U heeft op het aanvraagformulier aangegeven dat geen participatie heeft plaatsgevonden. Wij zijn van oordeel dat uw plan past binnen de bestaande ruimtelijke structuur en geen 'behoorlijke ruimtelijke impact' tot gevolg heeft.

Conclusie

De omgevingsvergunning voor de 'Bouwactiviteit (omgevingsplan)' kan worden verleend.

Toezicht / Start- en gereedmelding

Wij houden toezicht op de uitvoering van de werkzaamheden en naleving van de voorwaarden. Wilt u ons twee werkdagen vóór aanvang van de werkzaamheden hierover informeren. Ook na het afronden van de werkzaamheden stuurt u ons binnen één werkdag een gereedmelding.

De start- en gereedmelding doet u door een e-mail te sturen naar bouwmelding@oegstgeest.nl, onder vermelding van ons kenmerk Z/25/221900

Meer informatie

Voor meer informatie kunt u een e-mail sturen naar Marcel Vink onder vermelding van ons kenmerk.

25084 - Oegstgeest - H41 technisch publiceerbaar

Uw verzoek

Ingediend bij	Gemeente Oegstgeest
Soort	Aanvraag vergunning
Activiteit(en)	Bouwactiviteit (technisch)
Doel	Definitief
Status	Ingediend
Verzoeknummer(s)	20250924 00081 000 (ingediend op 24-09-2025)



Behoort bij besluit van burgemeester en wethouders van Oegstgeest

Datum: 16-10-2025
Ons kenmerk: Z/25/221900

Project

Naam van dit project


25084 - Oegstgeest - H41 technisch

Projectomschrijving

het vervangen van de bestaande brug H41 nabij de Jacob van Maerlantlaan te oegstgeest en het is een aanvulling op de aanvraag met het verzoeknummer 20250923 01604 000

Locatie

Teken een gebied op de kaart

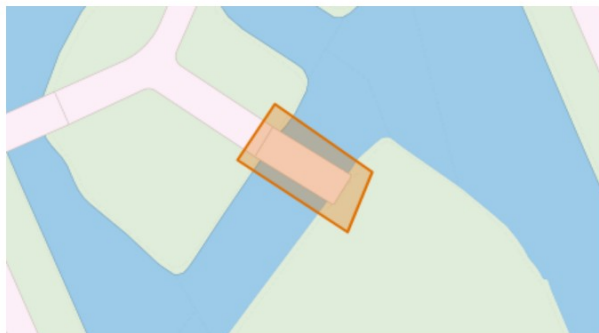

Algemeen

U kunt een bijlage toevoegen over het contact met anderen (participatie).

Geen documenten.

Voeg als bijlage toe: gegevens over de grens van de locatie.

Geen documenten.

Participatie: anderen betrekken bij uw plannen

Heeft u contact gehad met anderen voor wie uw plannen gevolgen hebben?

Nee

Verzoek**Geef uw verzoek een naam**

25084 - Oegstgeest - H41 technisch

Toelichting op uw verzoek

geen openbare informatie

Uw referentienummer

geen openbare informatie

Hierbij verklaar ik alle vragen naar waarheid te hebben ingevuld.

Ja

Zijn er gegevens die u later opstuurt? Denk aan bouwtekeningen, foto's, plattegronden, etc. Geef hier aan welke gegevens dat zijn en waarom u die later opstuurt.

geen openbare informatie

Zijn er gegevens die u nu niet opstuurt? Geef aan welke gegevens dat zijn en waarom u die niet opstuurt. Bijvoorbeeld omdat u die eerder heeft opgestuurd.

geen openbare informatie

Uw gegevens

Gegevens van de initiatiefnemer

Naam van de organisatie

Haasnoot Bruggen B.V.

Vooraf ingevuld antwoord.

KVK-nummer

28049751

Vooraf ingevuld antwoord.

Vestigingsnummer

-

RSIN

 A

Vooraf ingevuld antwoord.

Straatnaam

De Roysloot

Vooraf ingevuld antwoord.

Huisnummer

13

Vooraf ingevuld antwoord.

Huisletter

-

Huisnummertoevoeging

-

Postcode

2231NZ

Vooraf ingevuld antwoord.

Plaatsnaam

Rijnsburg

Vooraf ingevuld antwoord.

Contactgegevens van de initiatiefnemer

Naam van contactpersoon of afdeling

geen openbare informatie

E-mailadres

geen openbare informatie

Telefoonnummer

geen openbare informatie

Vragen en antwoorden

Bouwactiviteit (technisch)

Algemeen

Wat gaat u bouwen?

vervangen van de bestaande brug H41

Gaat het om de bouw van één of meer gebouwen of om iets anders?

Iets anders dan een gebouw

Wat zijn de geschatte bouwkosten in euro's (exclusief BTW)?

geen openbare informatie

Zijn er gegevens en bescheiden die u later wilt indienen? Geef dan hier aan welke gegevens en bescheiden u later wilt indienen.

-

Gebruiksfunctie

Voor welke functie wilt u het bouwwerk geen gebouw zijnde gaan gebruiken?

Voor het wegverkeer

Betreft het bouwwerk een woonboot of een ander drijvend object?

Nee

Seizoensgebonden en tijdelijke bouwwerken

Gaat het om het bouwen of verbouwen van een seizoensgebonden bouwwerk?

Nee

Gaat het om het bouwen of verbouwen van een tijdelijk bouwwerk?

Nee

Informatie over stikstof en veiligheid bij uitvoering van bouwwerkzaamheden

Levert u ook de gegevens aan over de stikstofemissies en de veiligheid bij het uitvoeren van de bouwwerkzaamheden?

Nee

Bijlagen

Bouwactiviteit (technisch)

Plattegronden, doorsneden en detailtekeningen

Document	Vertrouwelijk
25084-41-01 - Oegstgeest - Tekening HB041.pdf	Nee

Constructieve berekening

Document	Vertrouwelijk
25084 - Oegstgeest - Hoofddocument brug HB041 - versie02.pdf	Nee

Constructieve veiligheid

Document	Vertrouwelijk
25084 - Oegstgeest - Hoofddocument brug HB041 - versie02.pdf	Nee

Toelichting op ontwerp constructie

Geen documenten.

Beschermen van de gezondheid

Geen documenten.

Mechanische ventilatie

Geen documenten.

Duurzaamheid

Geen documenten.

Thermische isolatie

Geen documenten.

Bruikbaarheid en toegankelijkheid

Document	Vertrouwelijk
25084-41-01 - Oegstgeest - Tekening HB041.pdf	Nee

Bouwwerkinstallaties

Geen documenten.

Kwaliteitsverklaringen en CE-markeringen

Geen documenten.


Gegevens tunnelveiligheid

Geen documenten.


Overige gegevens noodzakelijk voor toetsing

Geen documenten.




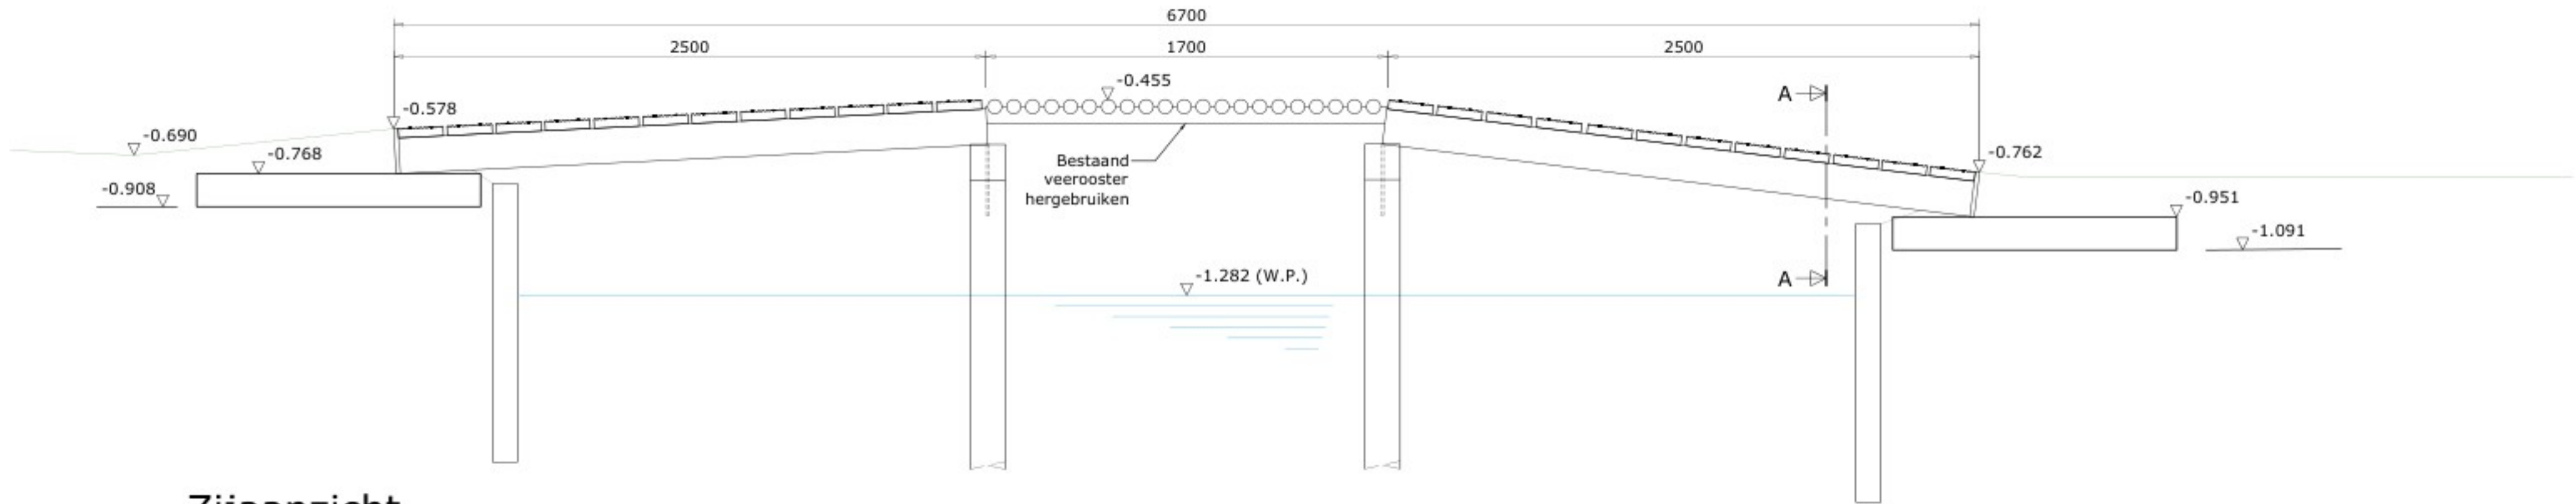

Zijaanzicht
1:20

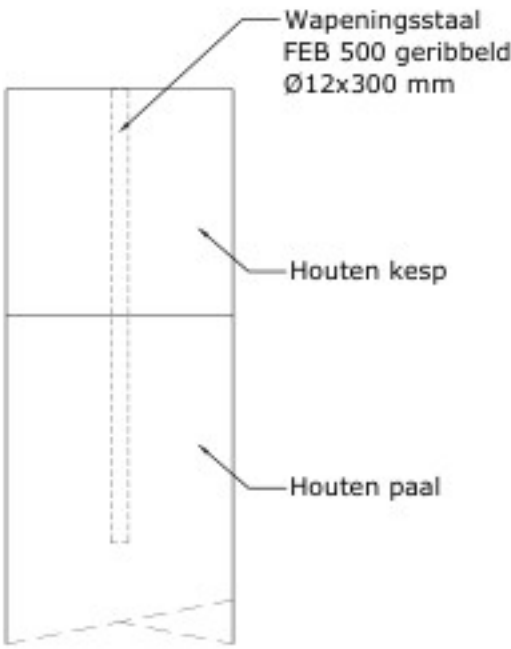

Paal-kespverbinding
1:5

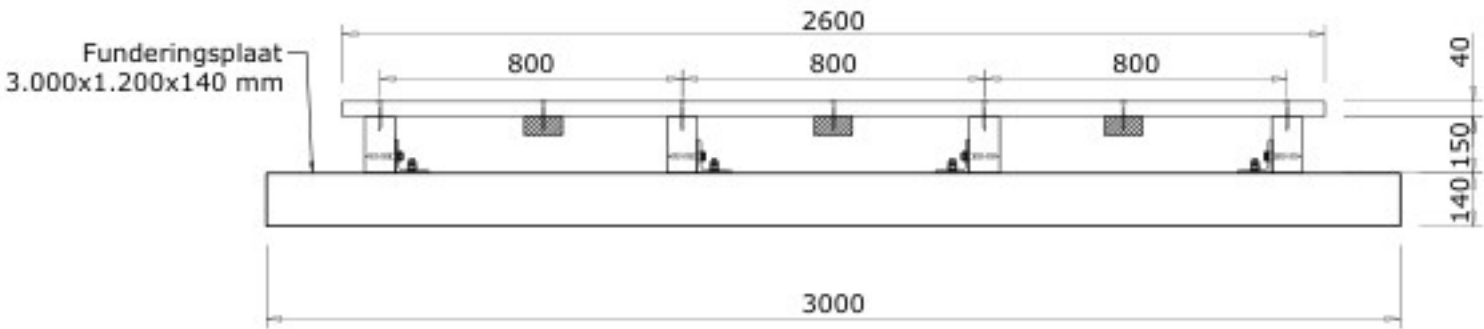

Doorsnede A-A
1:20

Renvooi

Algemeen :
Kwaliteit staal: S235JR, tenzij anders vermeld.
Alle hoogtematen ten opzichte van NAP (in meters).

Gebruik :
De brug is geschikt voor voetgangers (5kN/m²)
Gevolgklasse: CC1

Materialen :
Kespen / funderingsplaten:
De brug in de landhoofden opleggen op prefab betonnen funderingsplaten 3.000x1.200x140 mm.
Tussen de betonnen kespen en de liggers rubber aanbrengen.


Brug:
Liggers hout, 80x150 mm (D50).
Tussen houten liggers en de houten dekdelen DPC folie aanbrengen.
Dek tropisch hardhout, 40x190 mm.
Kopschotten kunststof, dik 18 mm

Bewerkingen :
De brugdekdelen voorzien van ribbelprofiel.
De brugdekdelen voorzien van twee anti-slipstroken (DeckGrip) en instrooien met standaard grijs.

Alle bevestigingsmiddelen voor het brugdek RVS.
Alle overige bevestigingsmiddelen verzinkt.
De brug vastleggen door middel van hoeklijnen 90x90 mm.

Opmerkingen :
Al het hardhout is voorzien met het FSC-keurmerk.

Totaal gewicht: 530 kg

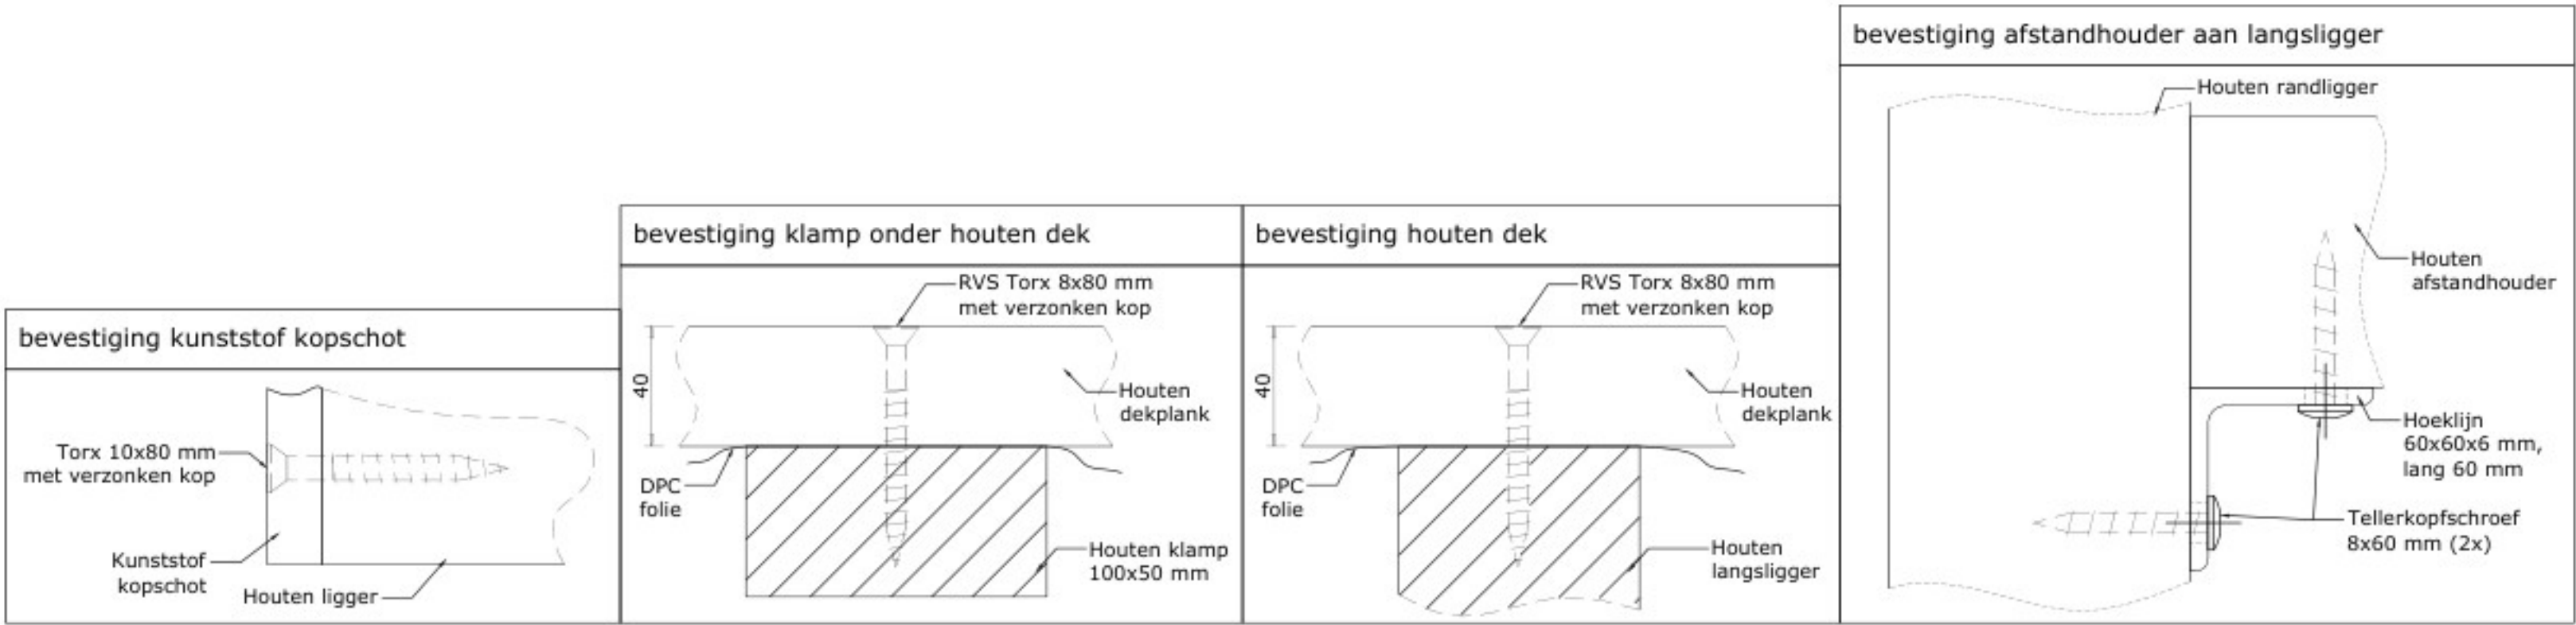

C	GET.:	DATUM:	GEWUIZ.:	GECONTR.:	DATUM:
B	GET.:	DATUM:	GEWUIZ.:	GECONTR.:	DATUM:
A	GET.:	DATUM:	GEWUIZ.:	GECONTR.:	DATUM:
ontwerpers, engineers en bouwers haasnoot bruggen					ENGINEERING DOOR: holland dynamics
HET VERVANGEN VAN BRUG HB041 TE OEGSTGEEST					PROJECTNR.: 25084-41
ZIJAAANZICHT, DOORSNEDES EN DETAILS BRUG HB041					GETEKEND:  DATUM: 10-07-2025
MODEL / TYPE:					GECONTROLEERD:
OPDRACHTGEVER: SCHOULS BV					DATUM:
PROJECTIE: 					TEKENINGNR: 25084-41-01
EENHEID: MM SCHAAL: zie tekening FORMAAT: A1					E-MAIL: INFO@HAASNOOTBRUGGEN.NL
Deze tekening is eigendom van Ingenieursbureau Holland Dynamics BV en mag zonder haar schriftelijke toestemming niet worden gekopieerd, noch aan derden worden verstrekt of ter inzage worden gegeven. Holland Dynamics BV is lid van koninklijke NI. Ingenieurs.					