
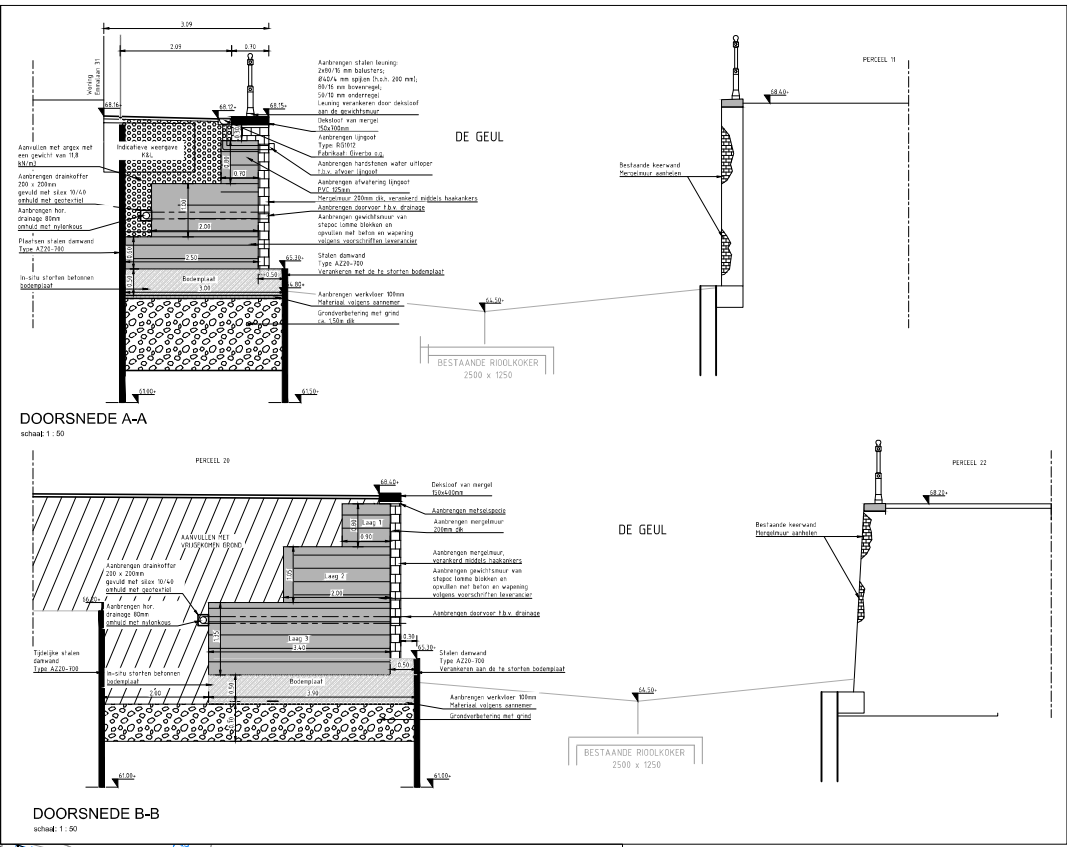


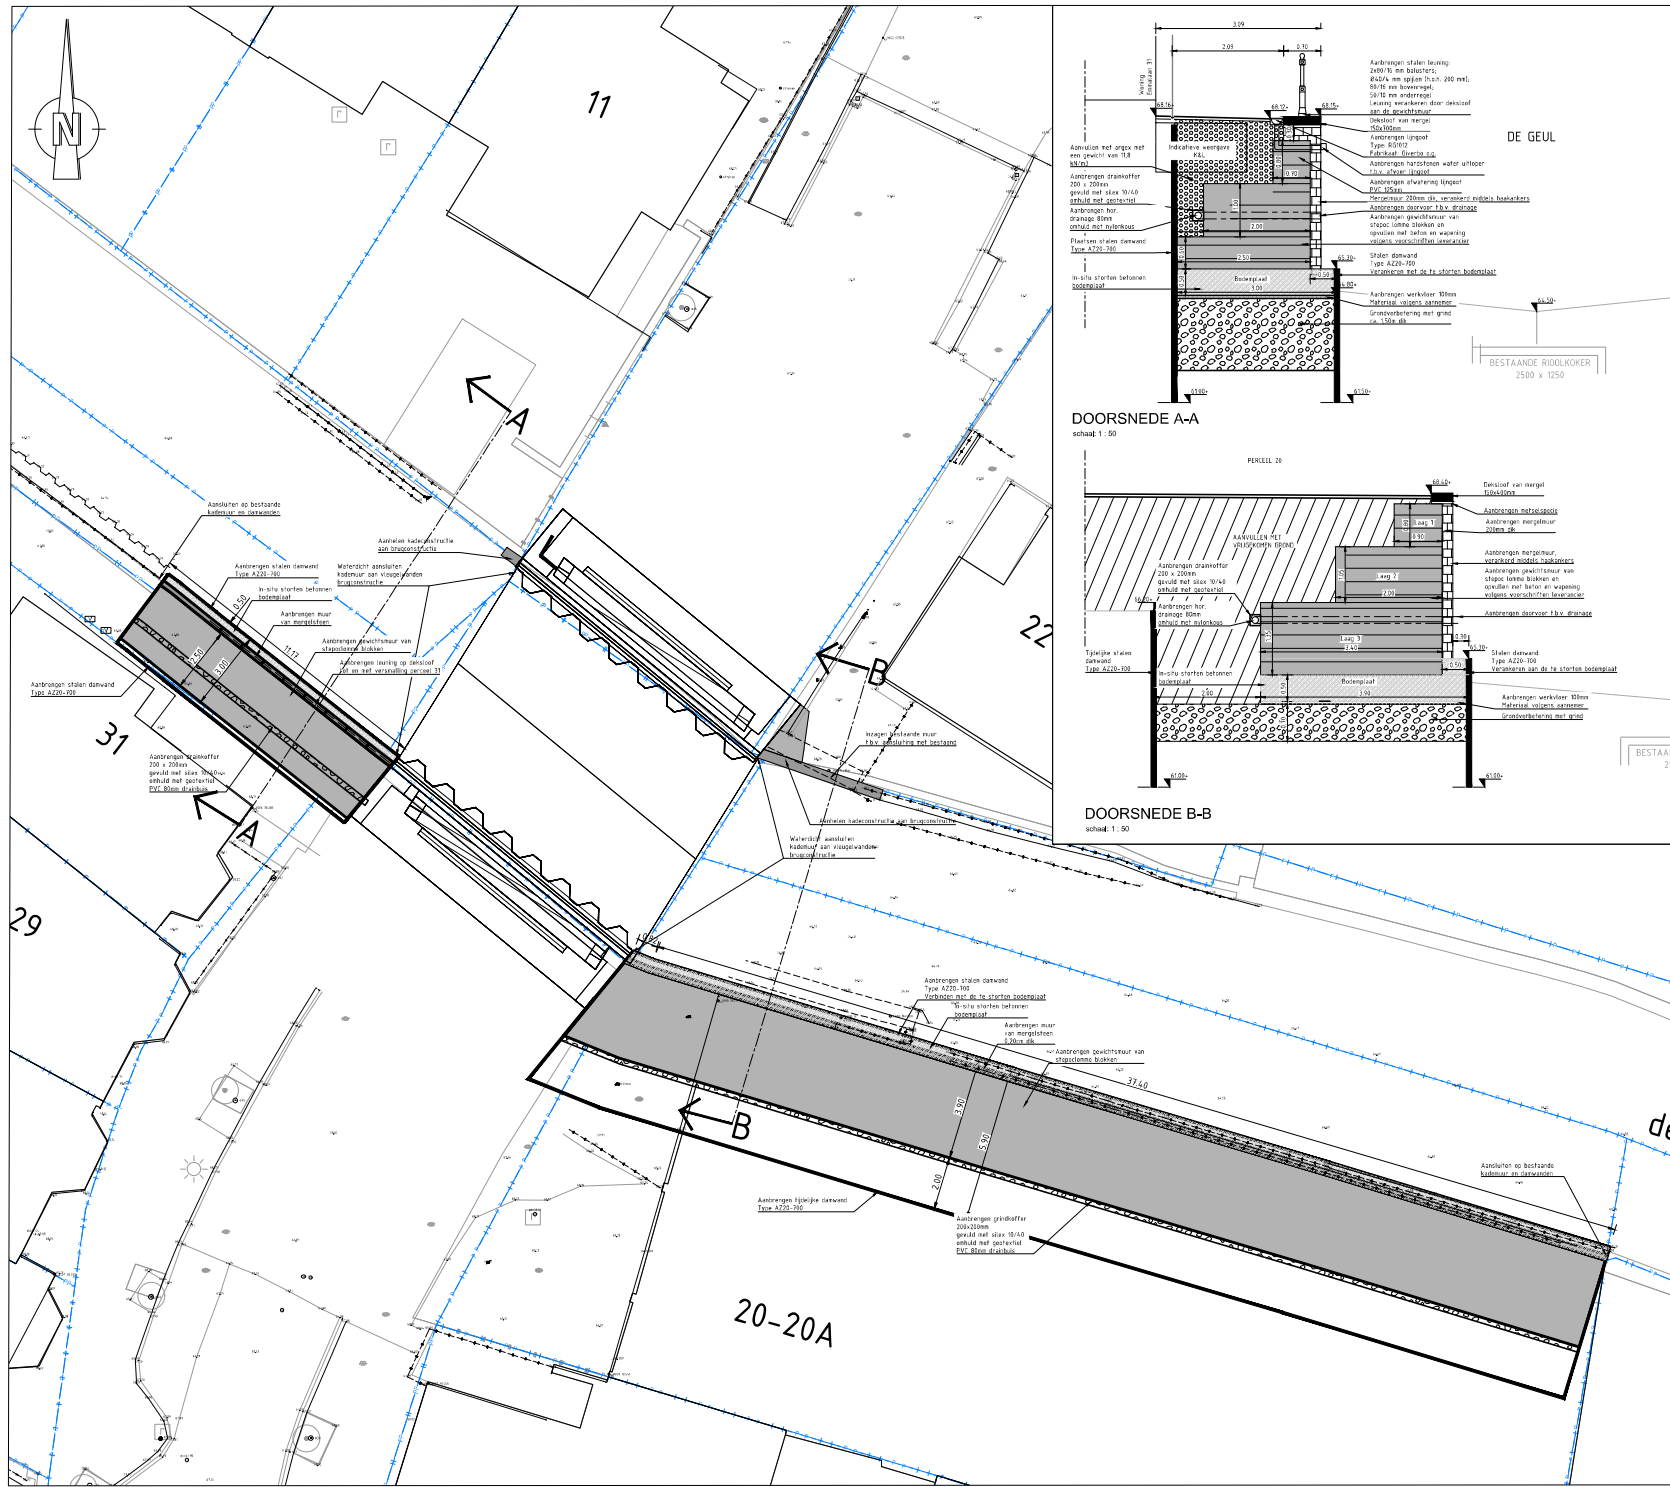

OPMERKINGEN

- Maten in meters (m), tenzij anders vermeld;
- Materialen in millimeters (mm), tenzij anders vermeld;
- Hoekmaatvoering in graden (360°), tenzij anders aangegeven;
- Peilmaten in meters (m) t.o.v. N.A.P., tenzij anders vermeld;
- Coördinaten in meters (m) in het RD-stelsel.

WITTEVEN BOS

Witteveen-Bos

Wijz.	Getekend	Datum	Omschrijving
A			
B			
C			

Opdrachtgever
Waterschap Limburg

Project
Definitieve herstelmaatregelen Emmalaan

Ontwerper
**Definitief ontwerp
Kadeconstructies**

Status	Definitief	Getekend	
Datum	27-01-2025	Gecontroleerd	
Formaat	Schaal	Projectcode	Tekeningnummer
A1	M_1:100	133056	03-3004
			Rijdsnummer
			1/1

Witteveen-Bos Raadgevende Ingenieurs B.V. | Deventer
Stationsweg 3 | Postbus 3465 | 4000 TR, Breda | t +31 (0)76 523 33 33 | w www.witteveenbos.com | fax 38020751