


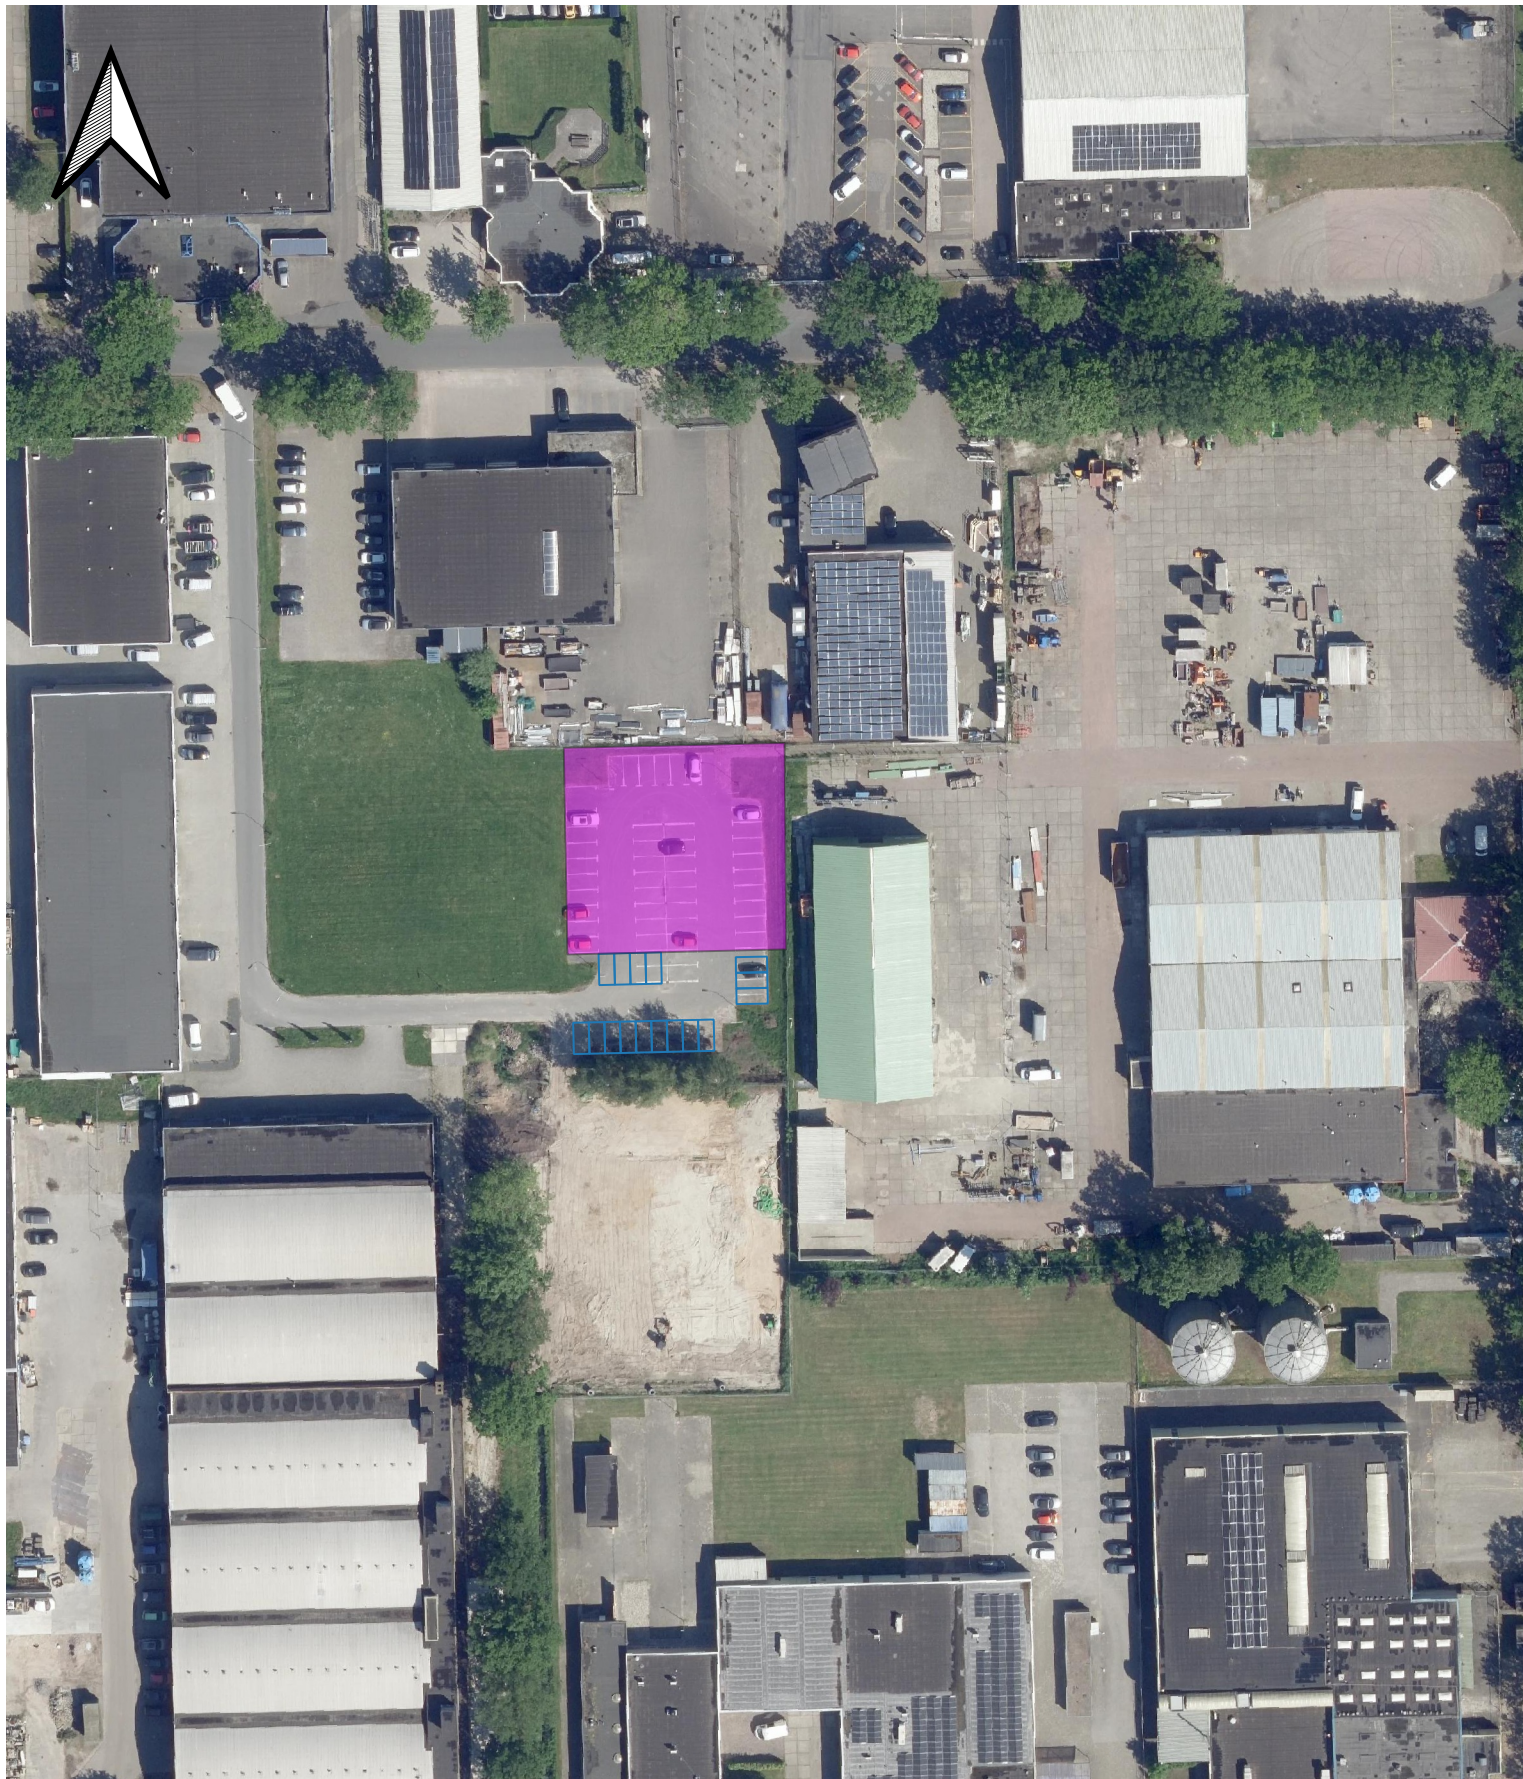

Nomdenweg Ter Apel

202502hgk03a 04-03-2025

- aan de openbaarheid te onttrekken parkeervlak
- bestaande/nieuwe parkeervakken