


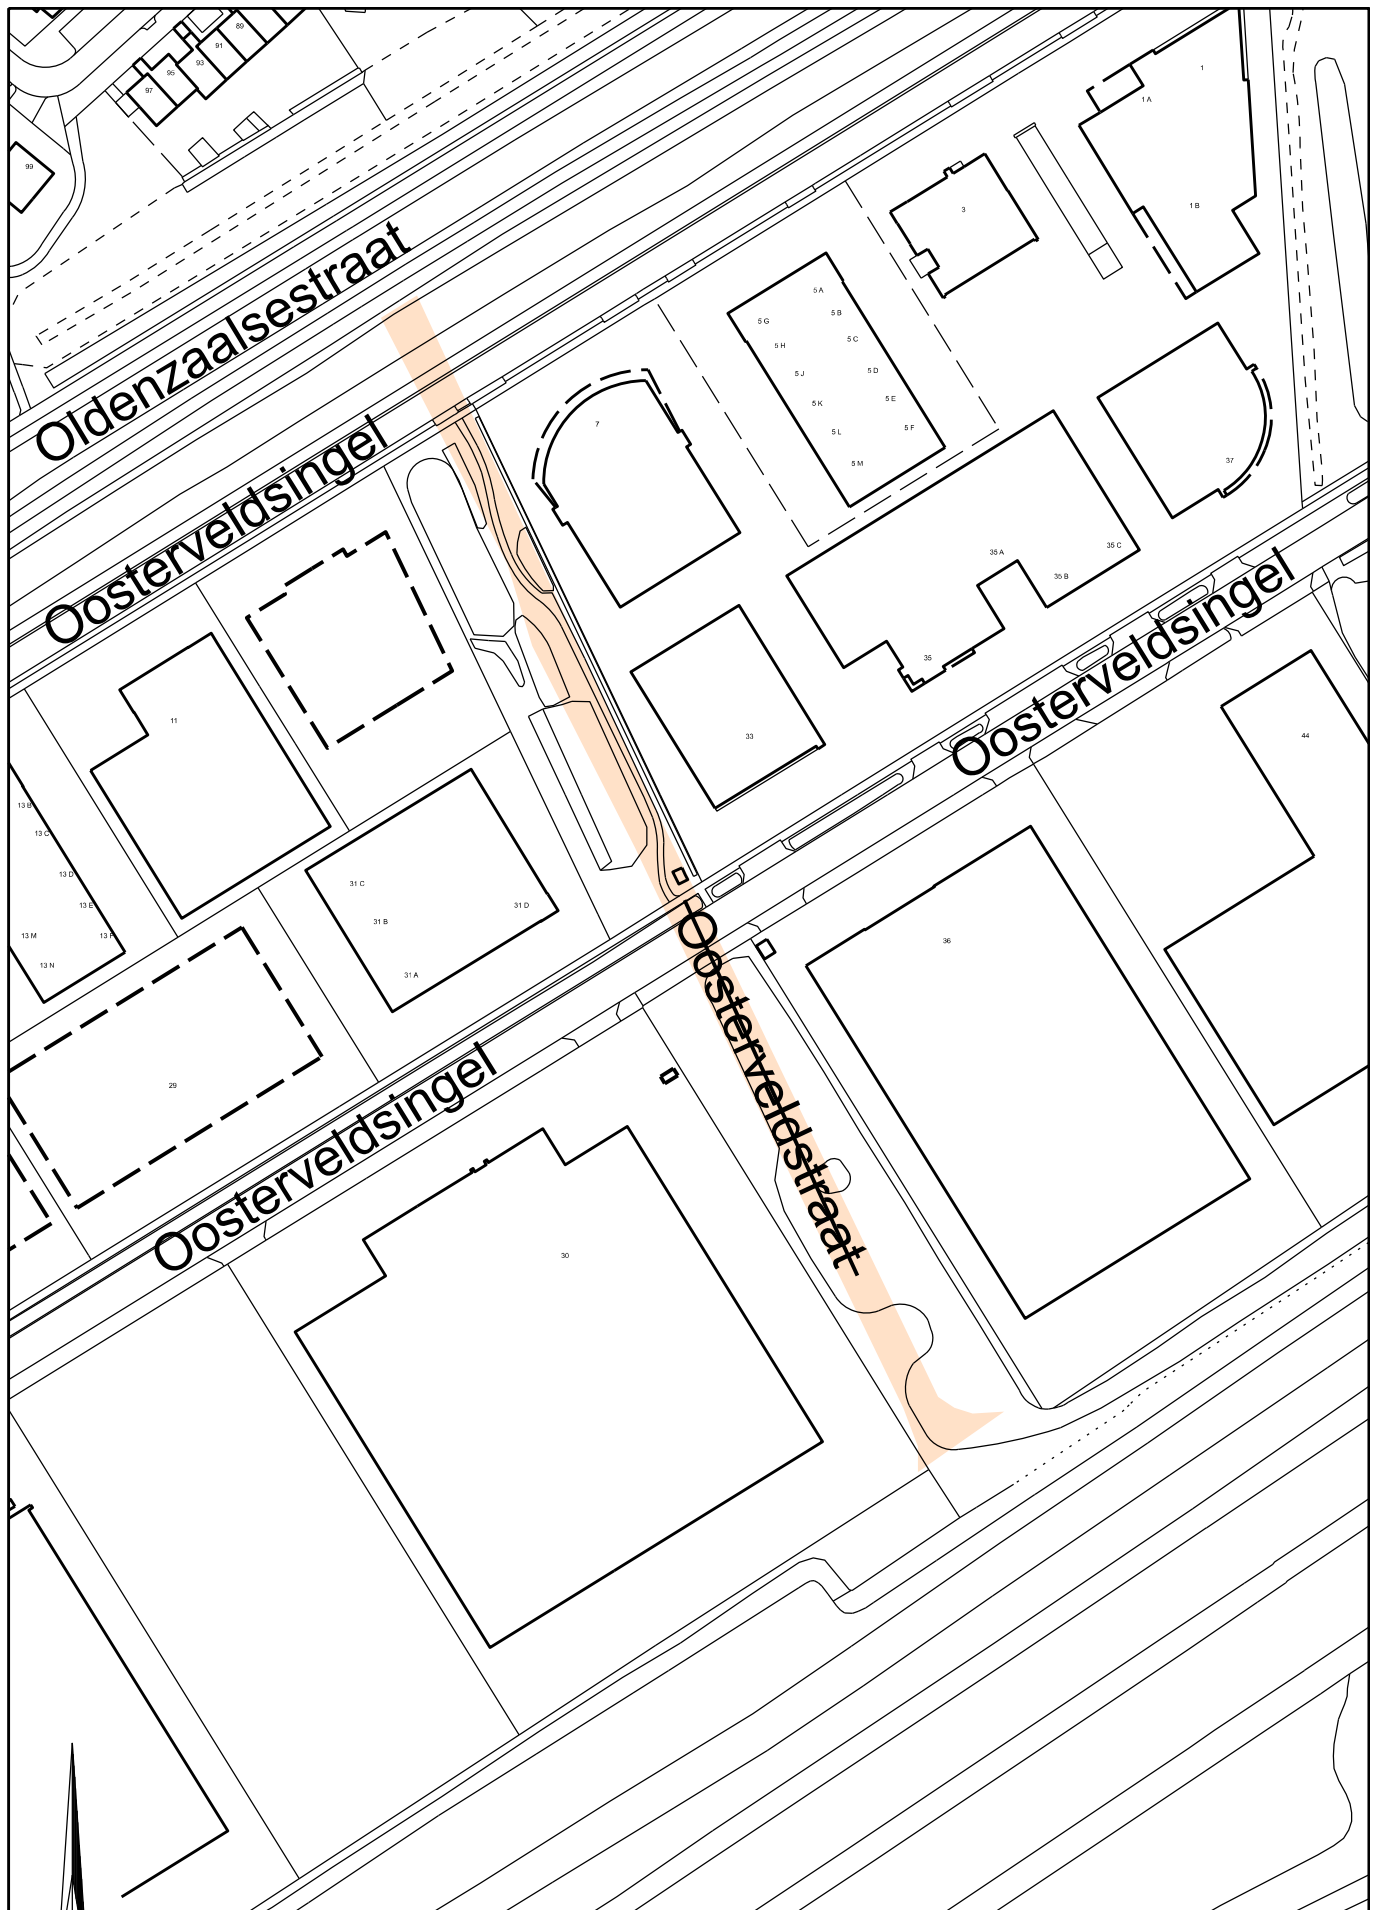

Gemeente
Hengelo

Intrekken:
Oosterveldstraat

Team Functioneel en Informatiebeheer, cluster Geo Informatie

Datum: 19-06-2025

Par. Y.K.

Schaal 1 : 1500

Tek.Nr. 41261