


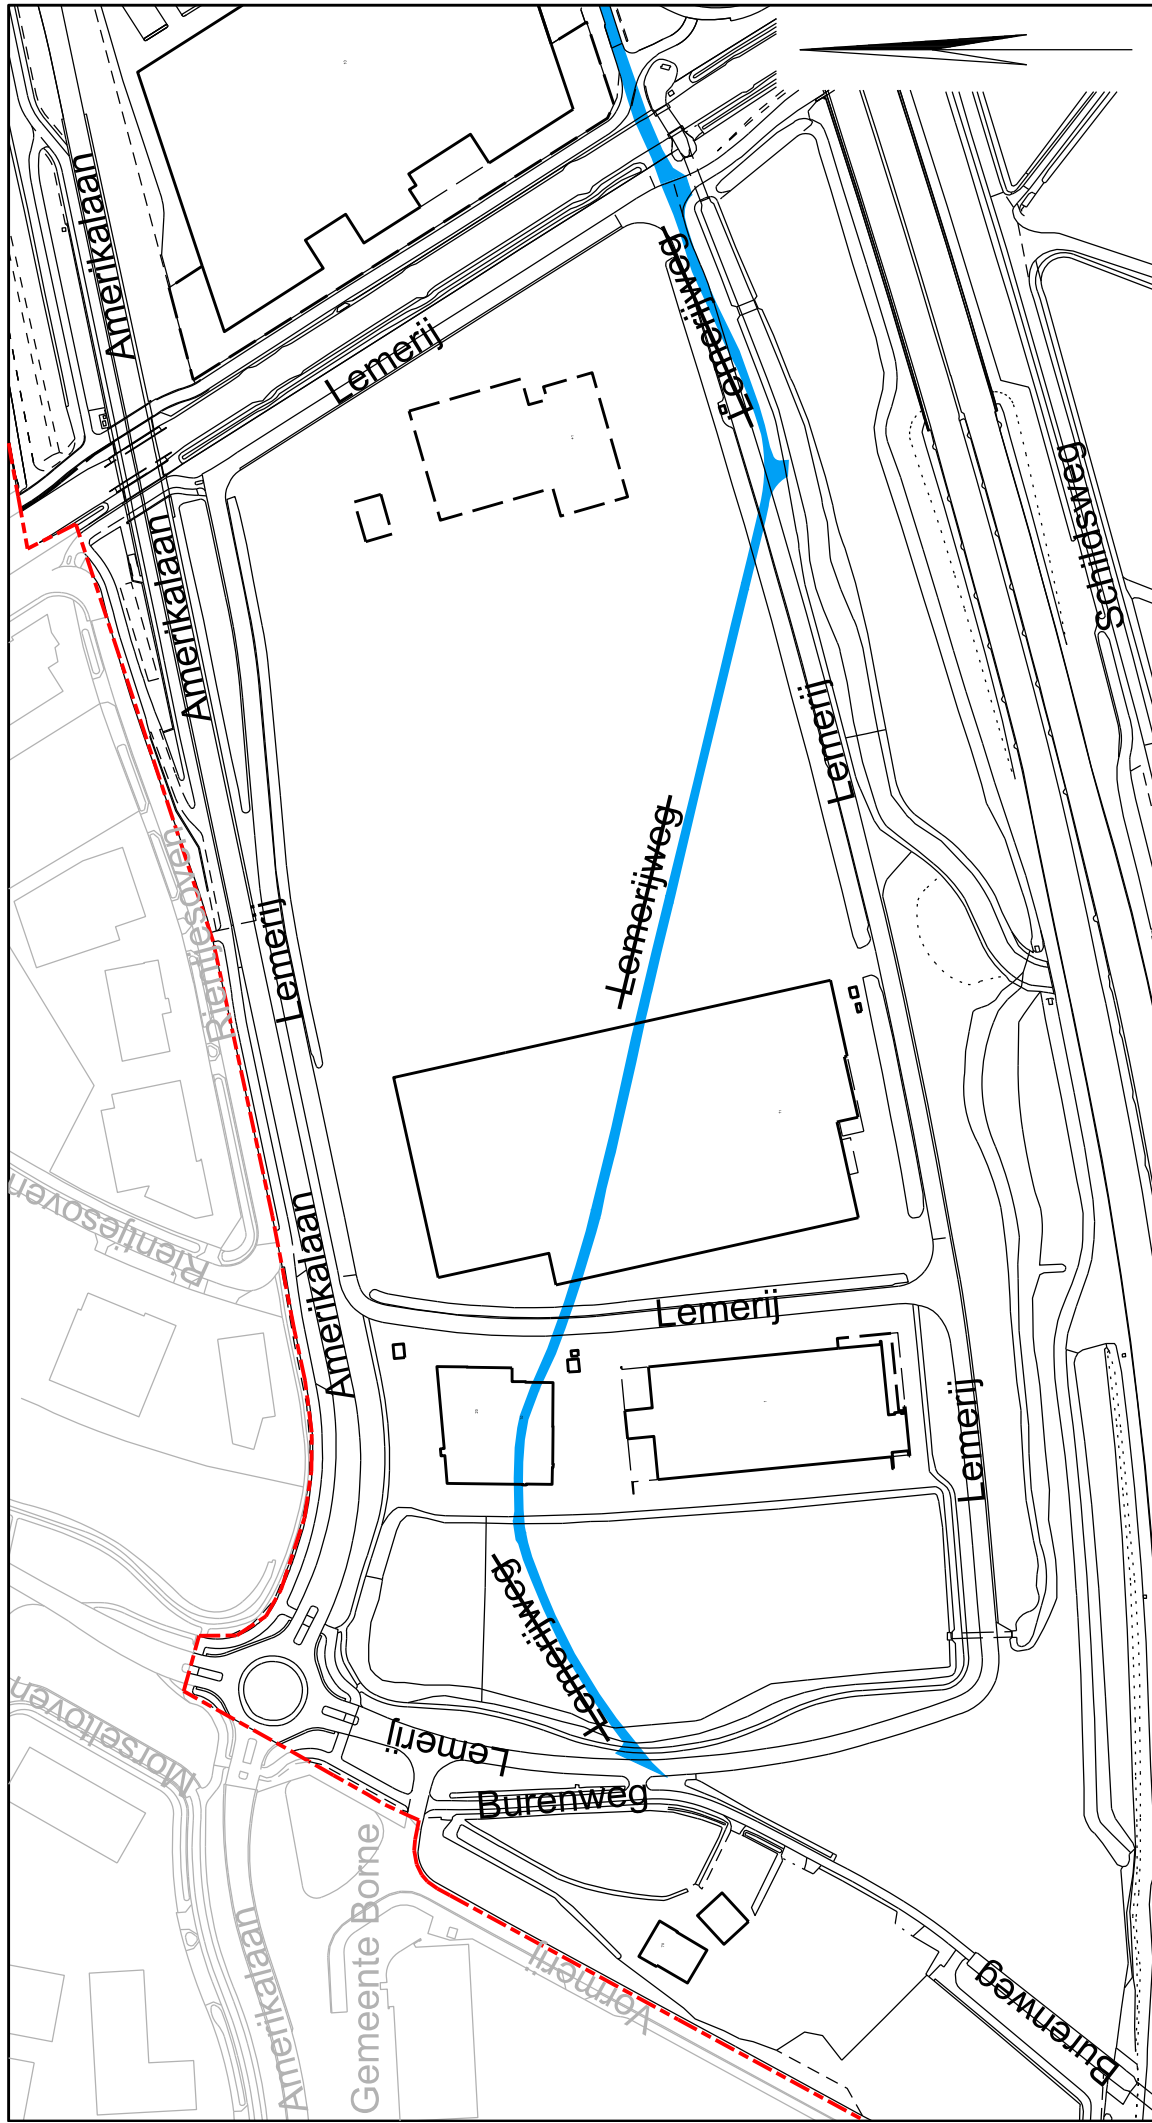

		17-06-2025	
Intrekken: Lemerijweg		Par. Y.K.	
		Schaal 1 : 2750	
Team Functioneel en Informatiebeheer, cluster Geo Informatie		Tek.Nr. 41223	