


Gemeente Borne

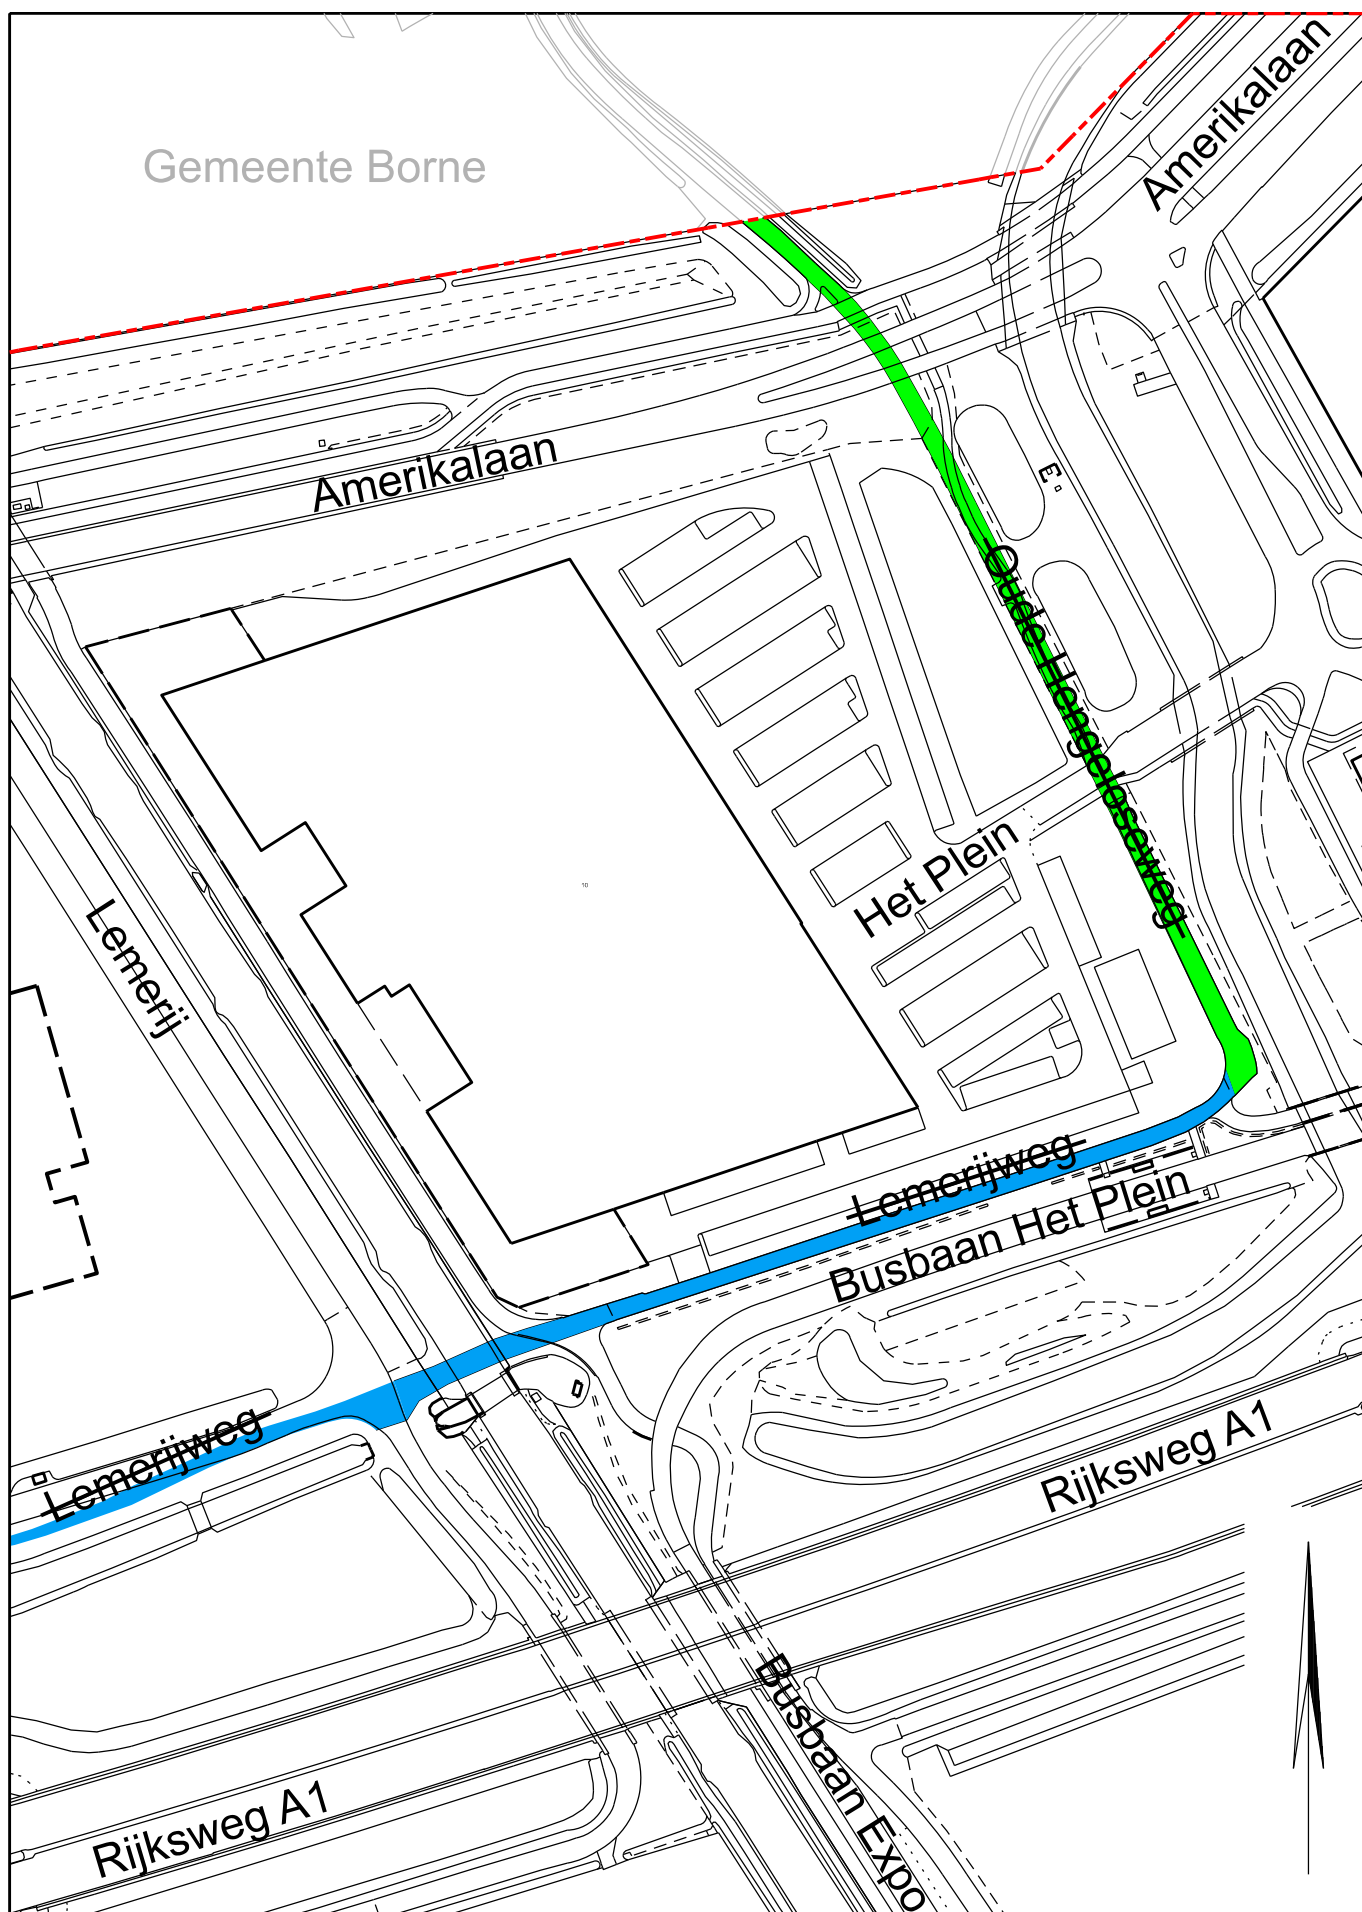

Gemeente
Hengelo

Intrekken:
Lemerijweg
Oude Hengeloseweg

Team Functioneel en Informatiebeheer, cluster Geo Informatie

Datum: 17-06-2025

Par. Y.K.

Schaal 1 : 1750

Tek.Nr. 41260