


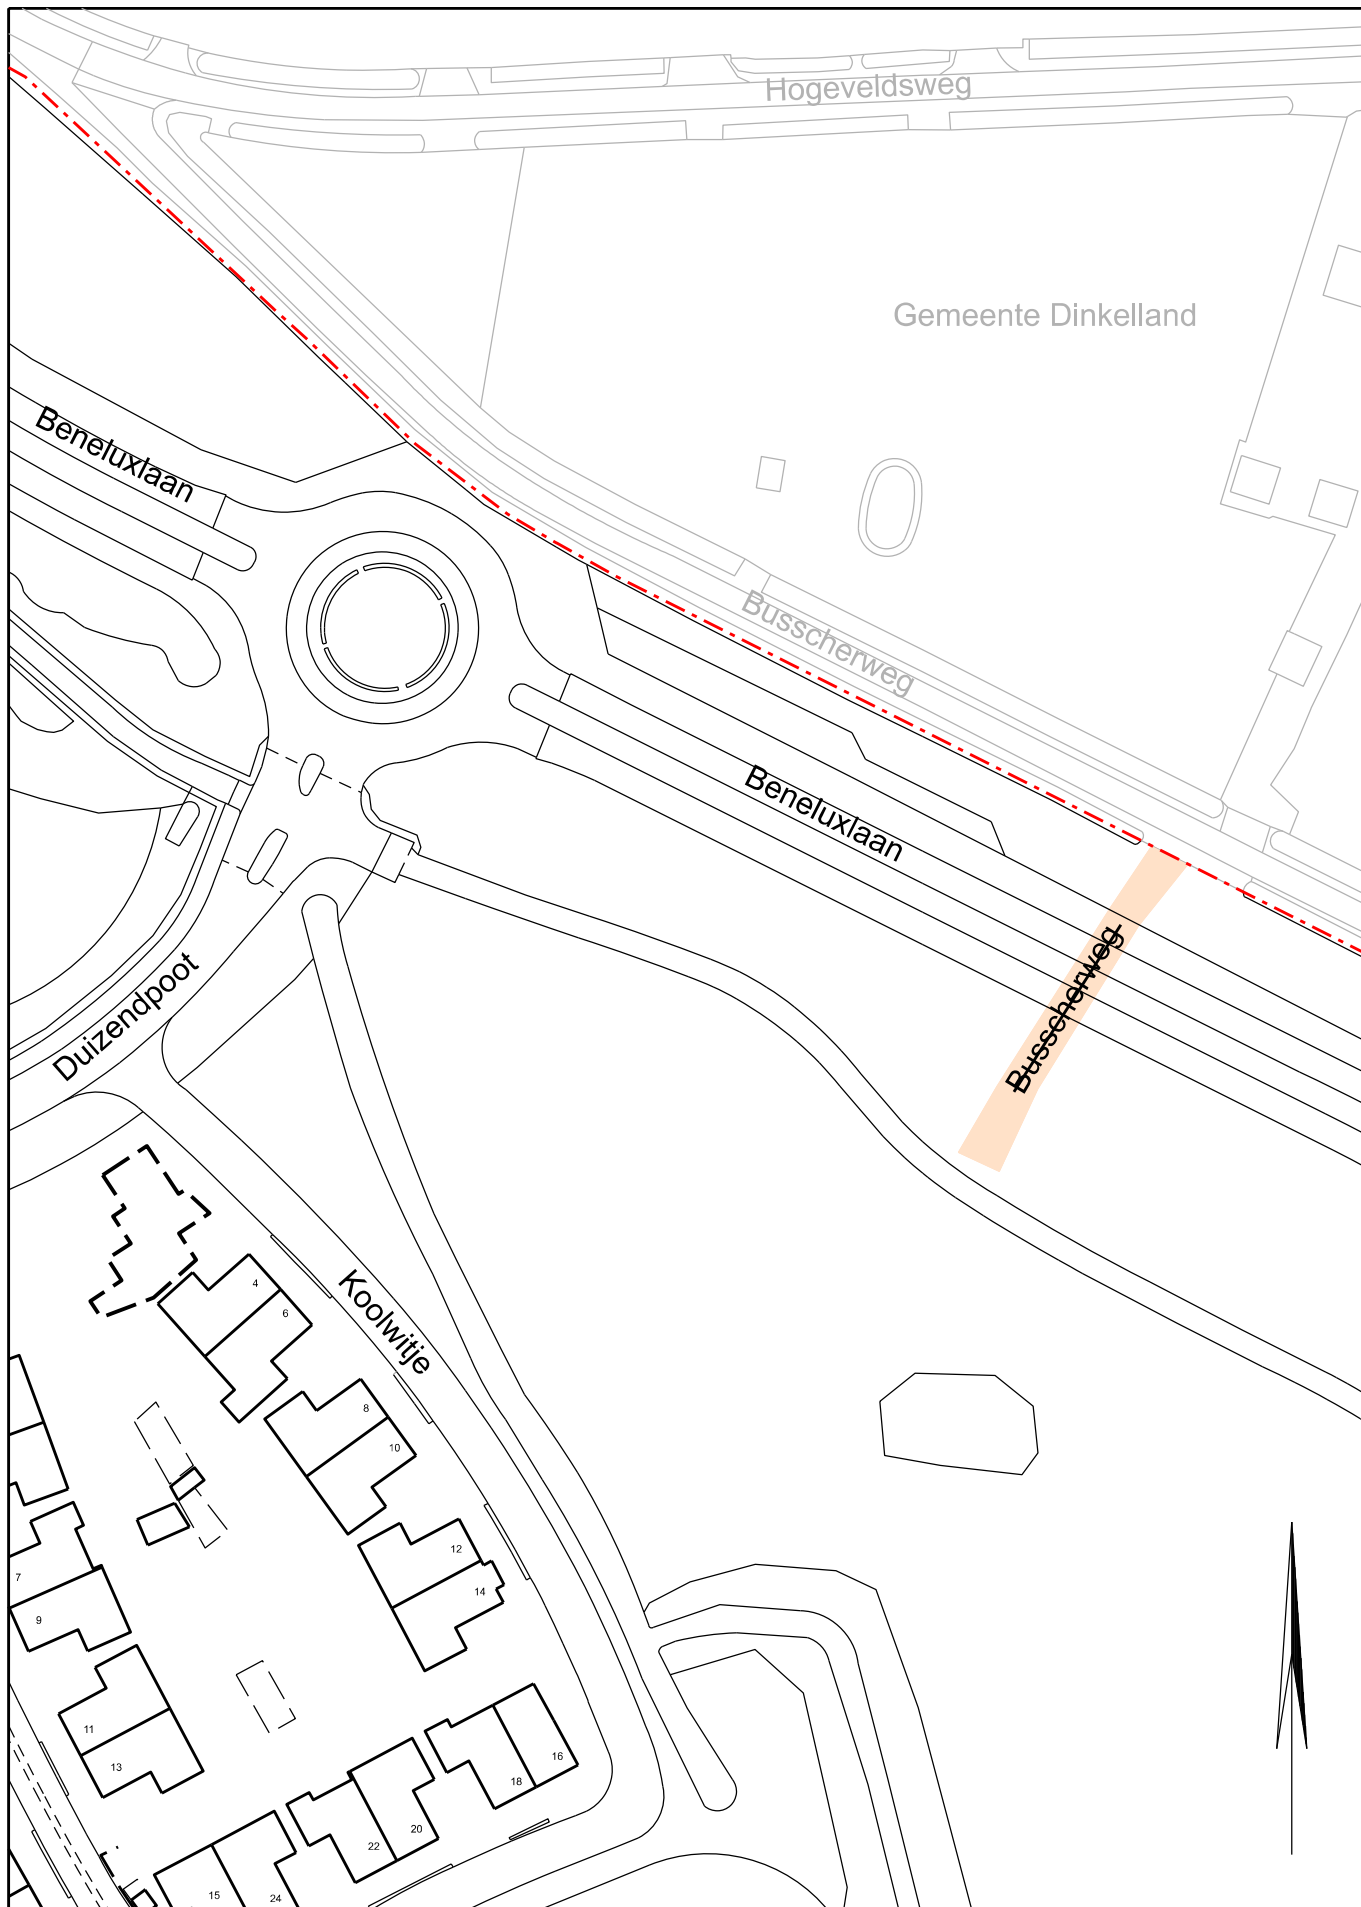

**Gemeente
Hengelo**

Intrekken naam
Busscherweg

Team Functioneel en Informatiebeheer, cluster Geo Informatie

Datum: 30-09-2025

Par. Y.K.

Schaal 1 : 1000

Tek.Nr. 41263