


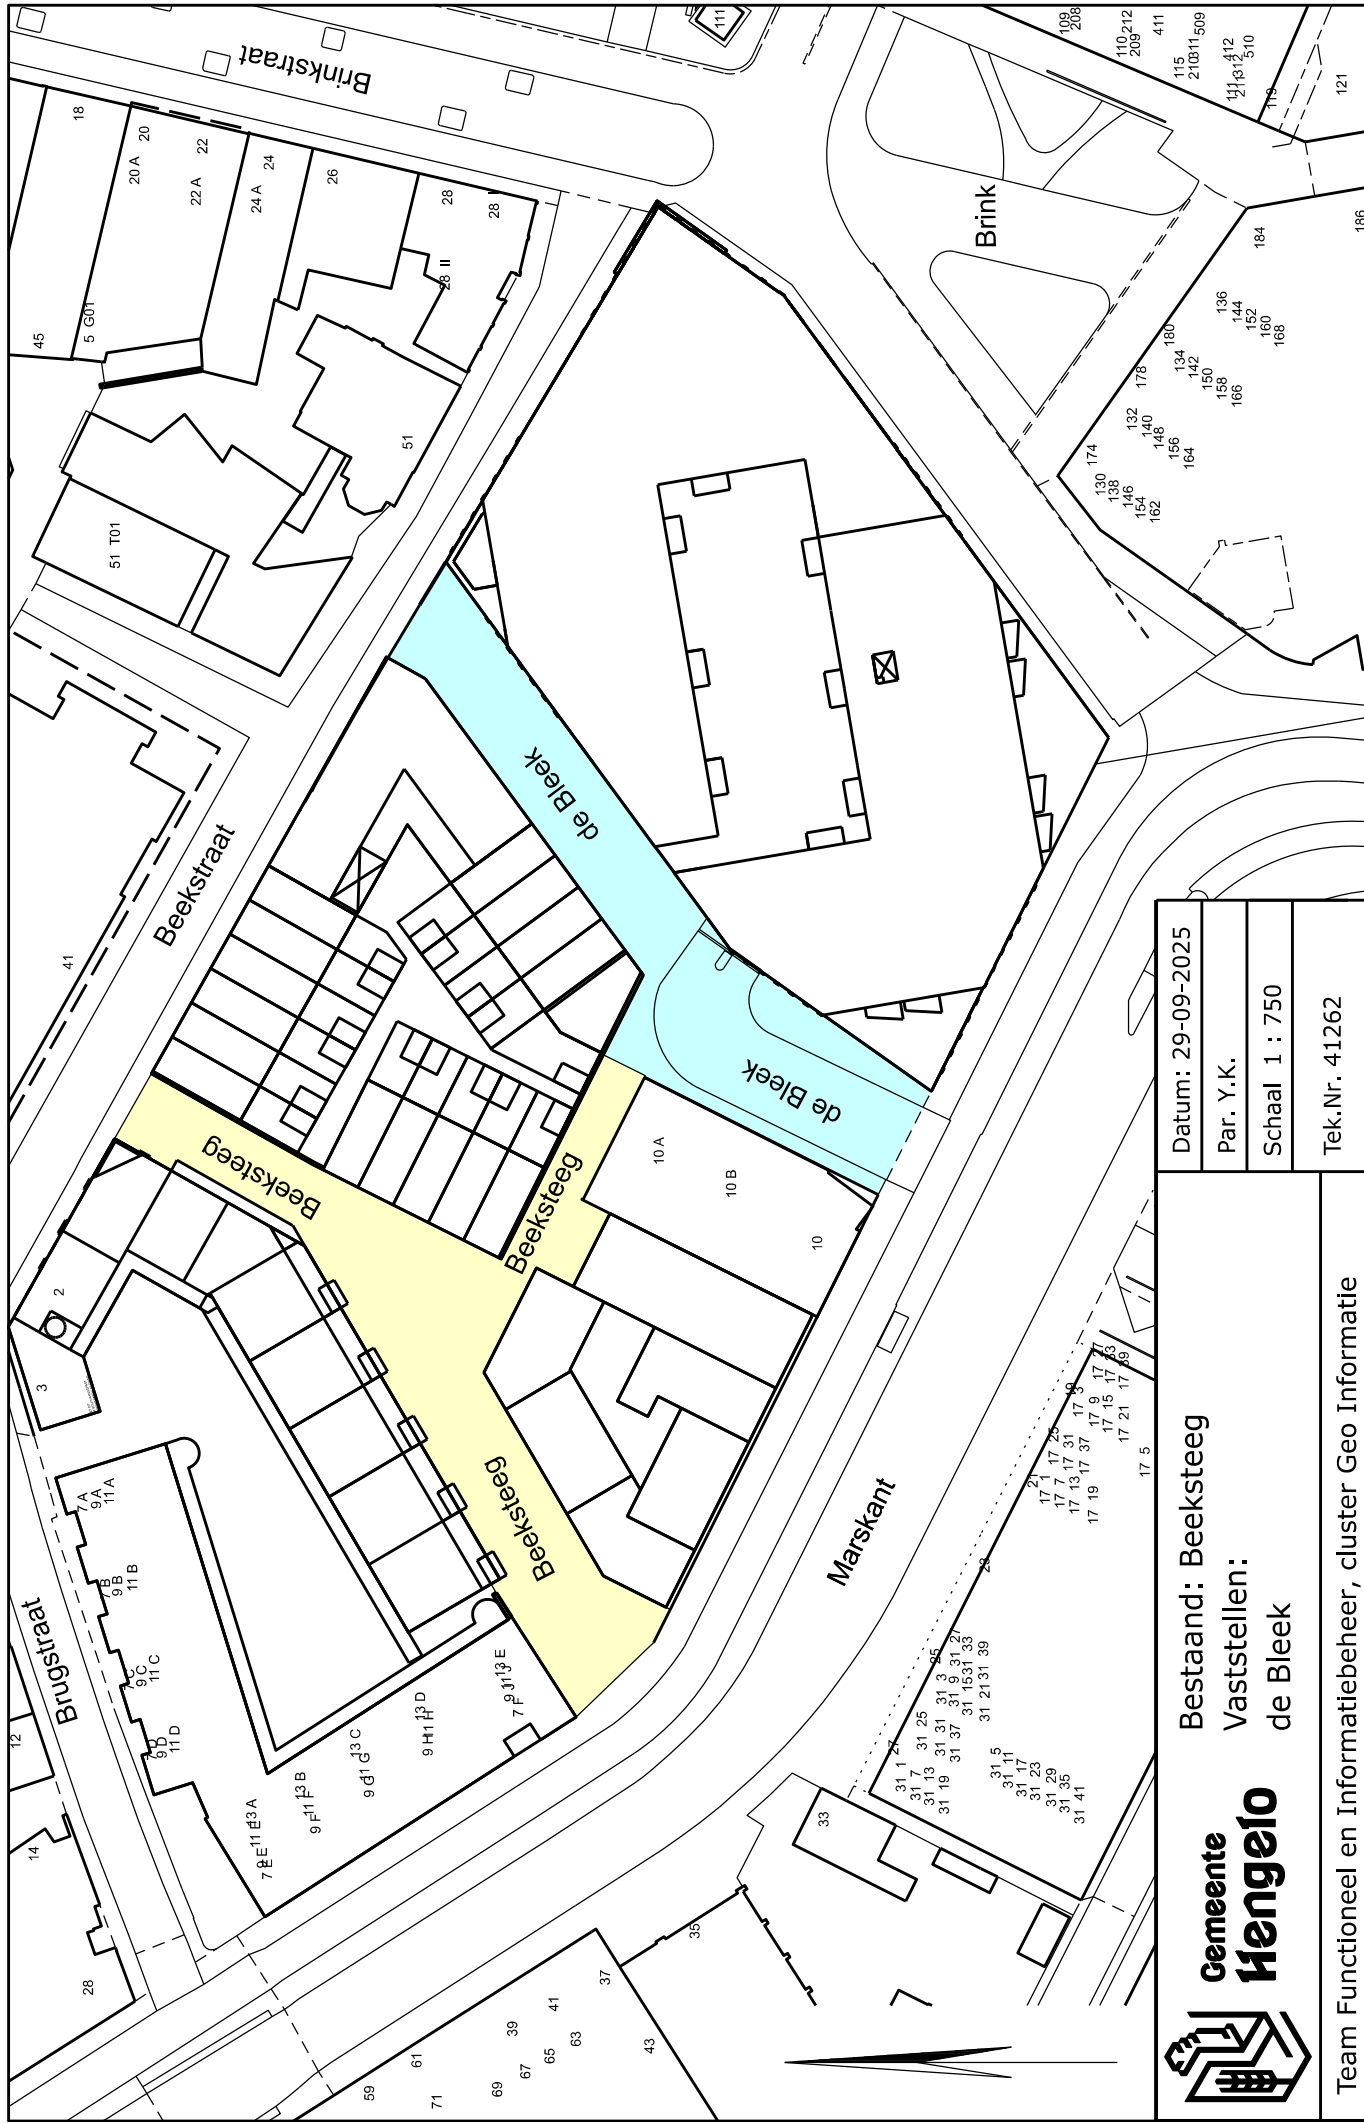

Bestaand: Beeksteeg
Vaststellen:
de Bleek

Datum: 29-09-2025

Par. Y.K.

Schaal 1 : 750

Tek.Nr. 41262

Team Functioneel en Informatiebeheer, cluster Geo Informatie