


Aanleg
gehandicaptenparkeerplaats
Herengracht Muiden

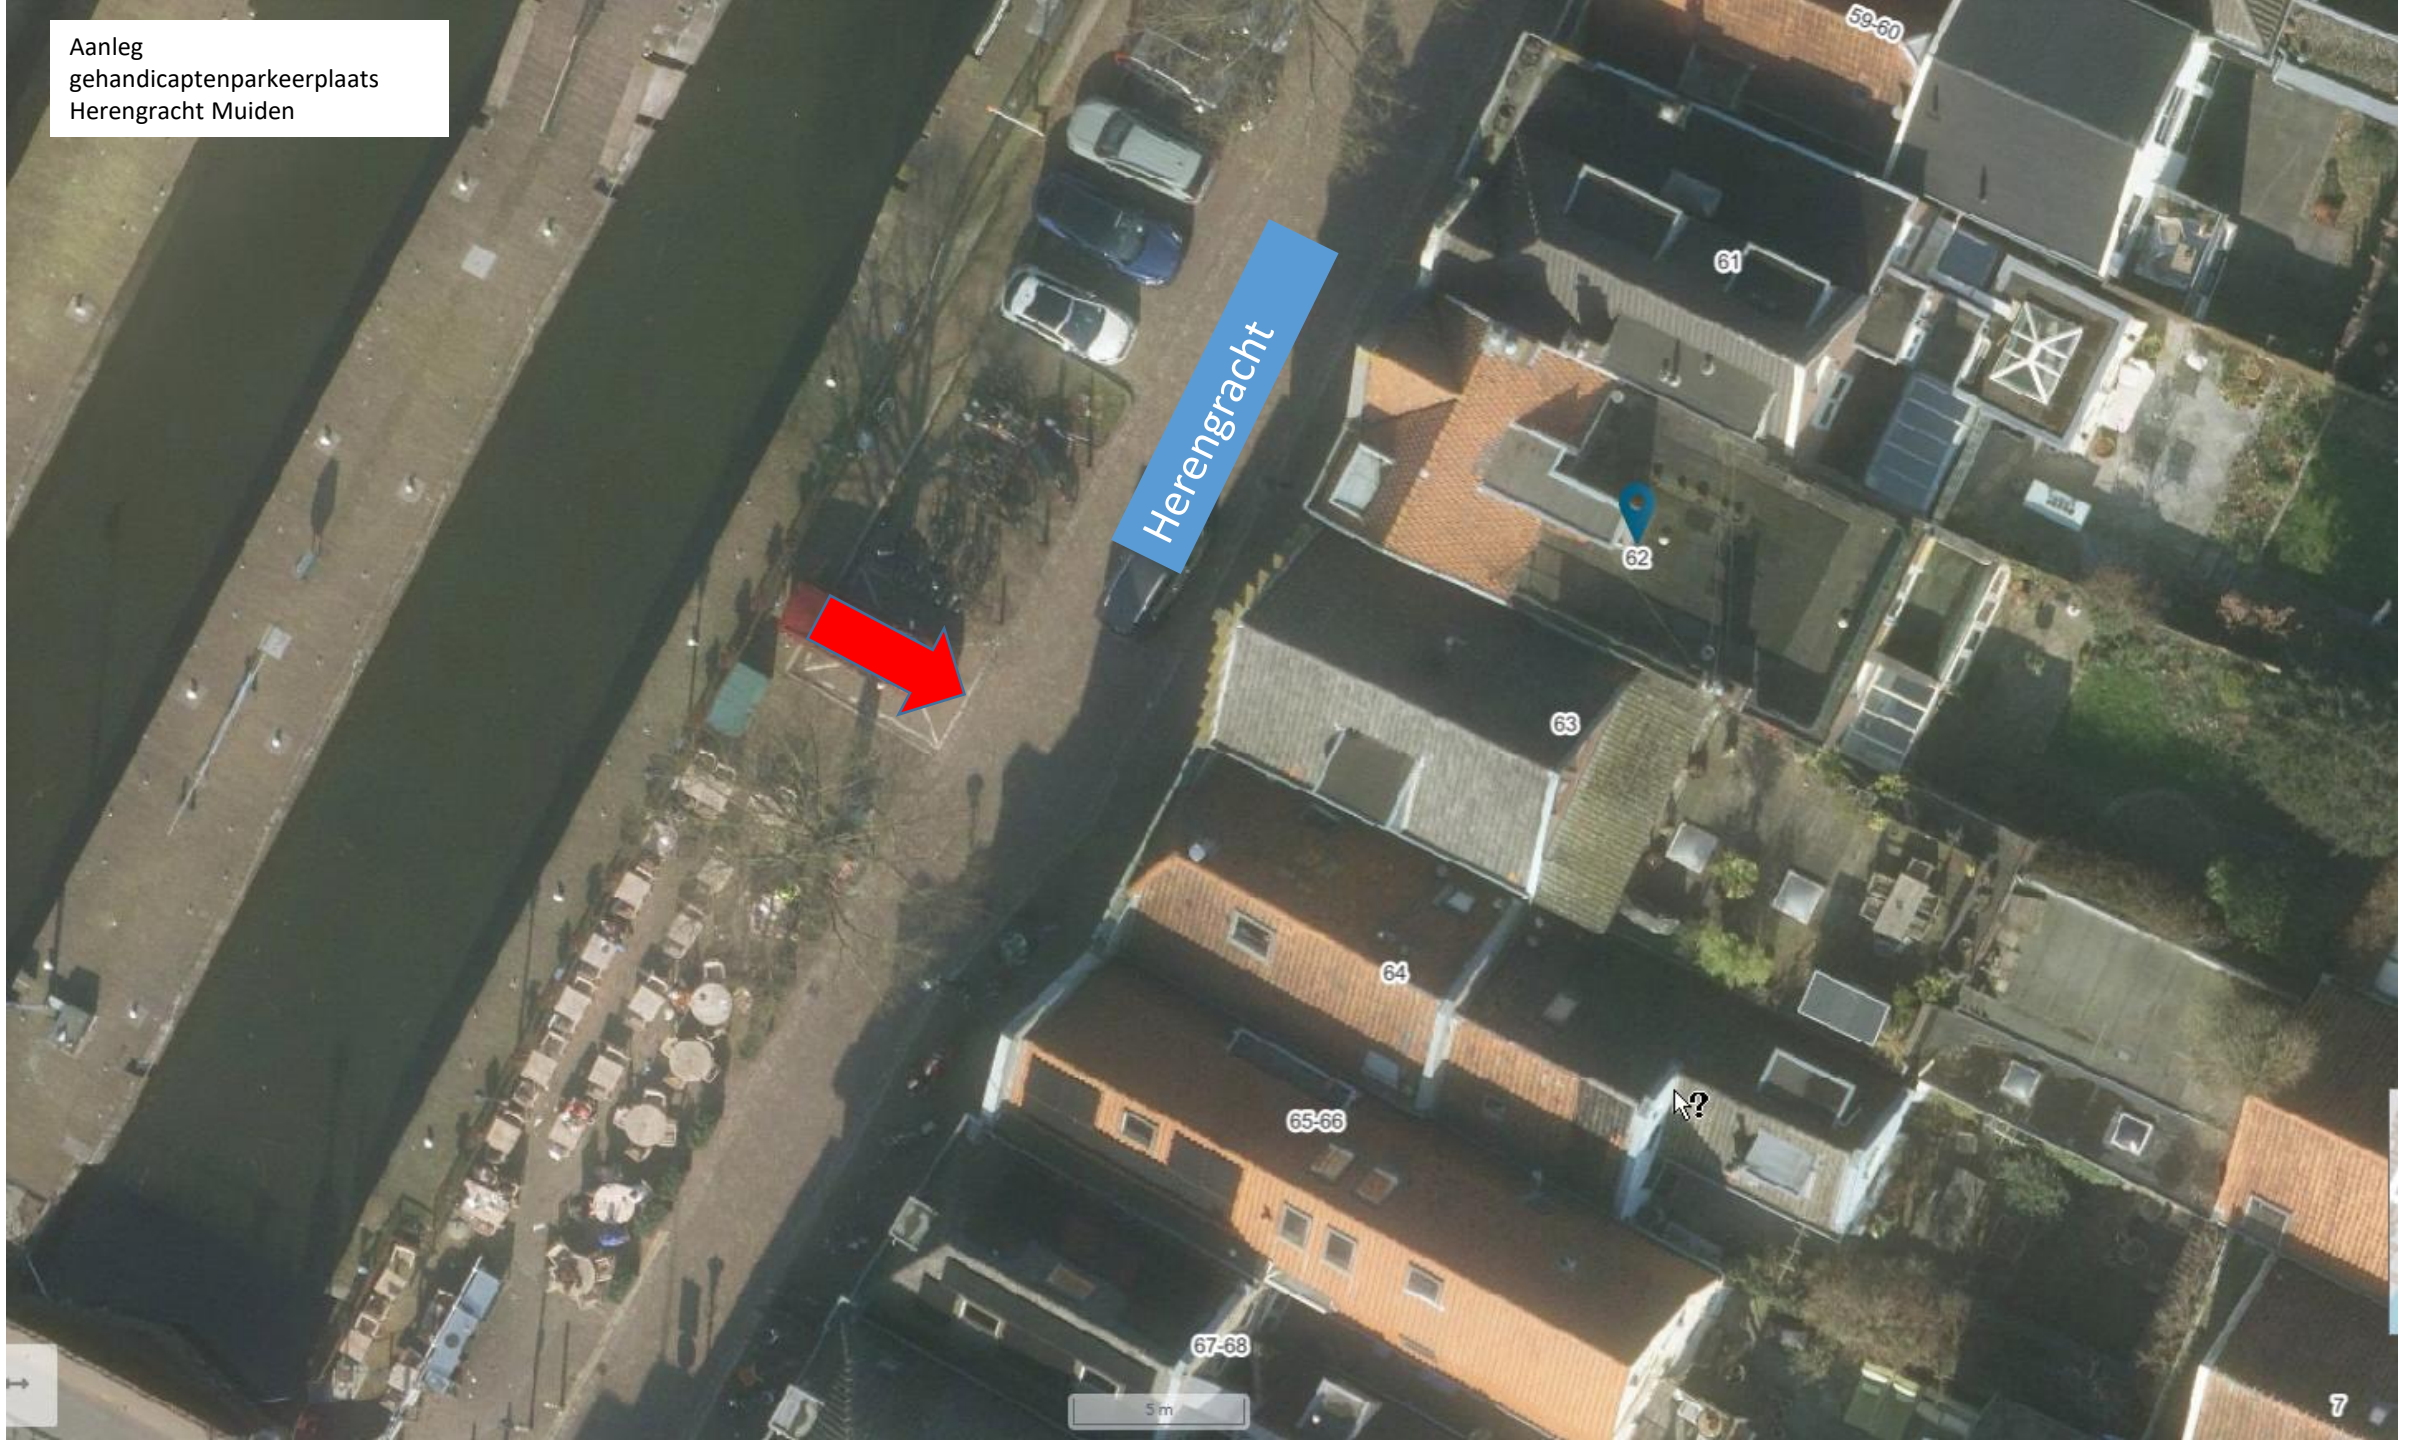

Herengracht

62

61

63

64

65-66

67-68

59-60

7

5m