




## VERKEERSBESLUIT GEMEENTE KOGGENLAND

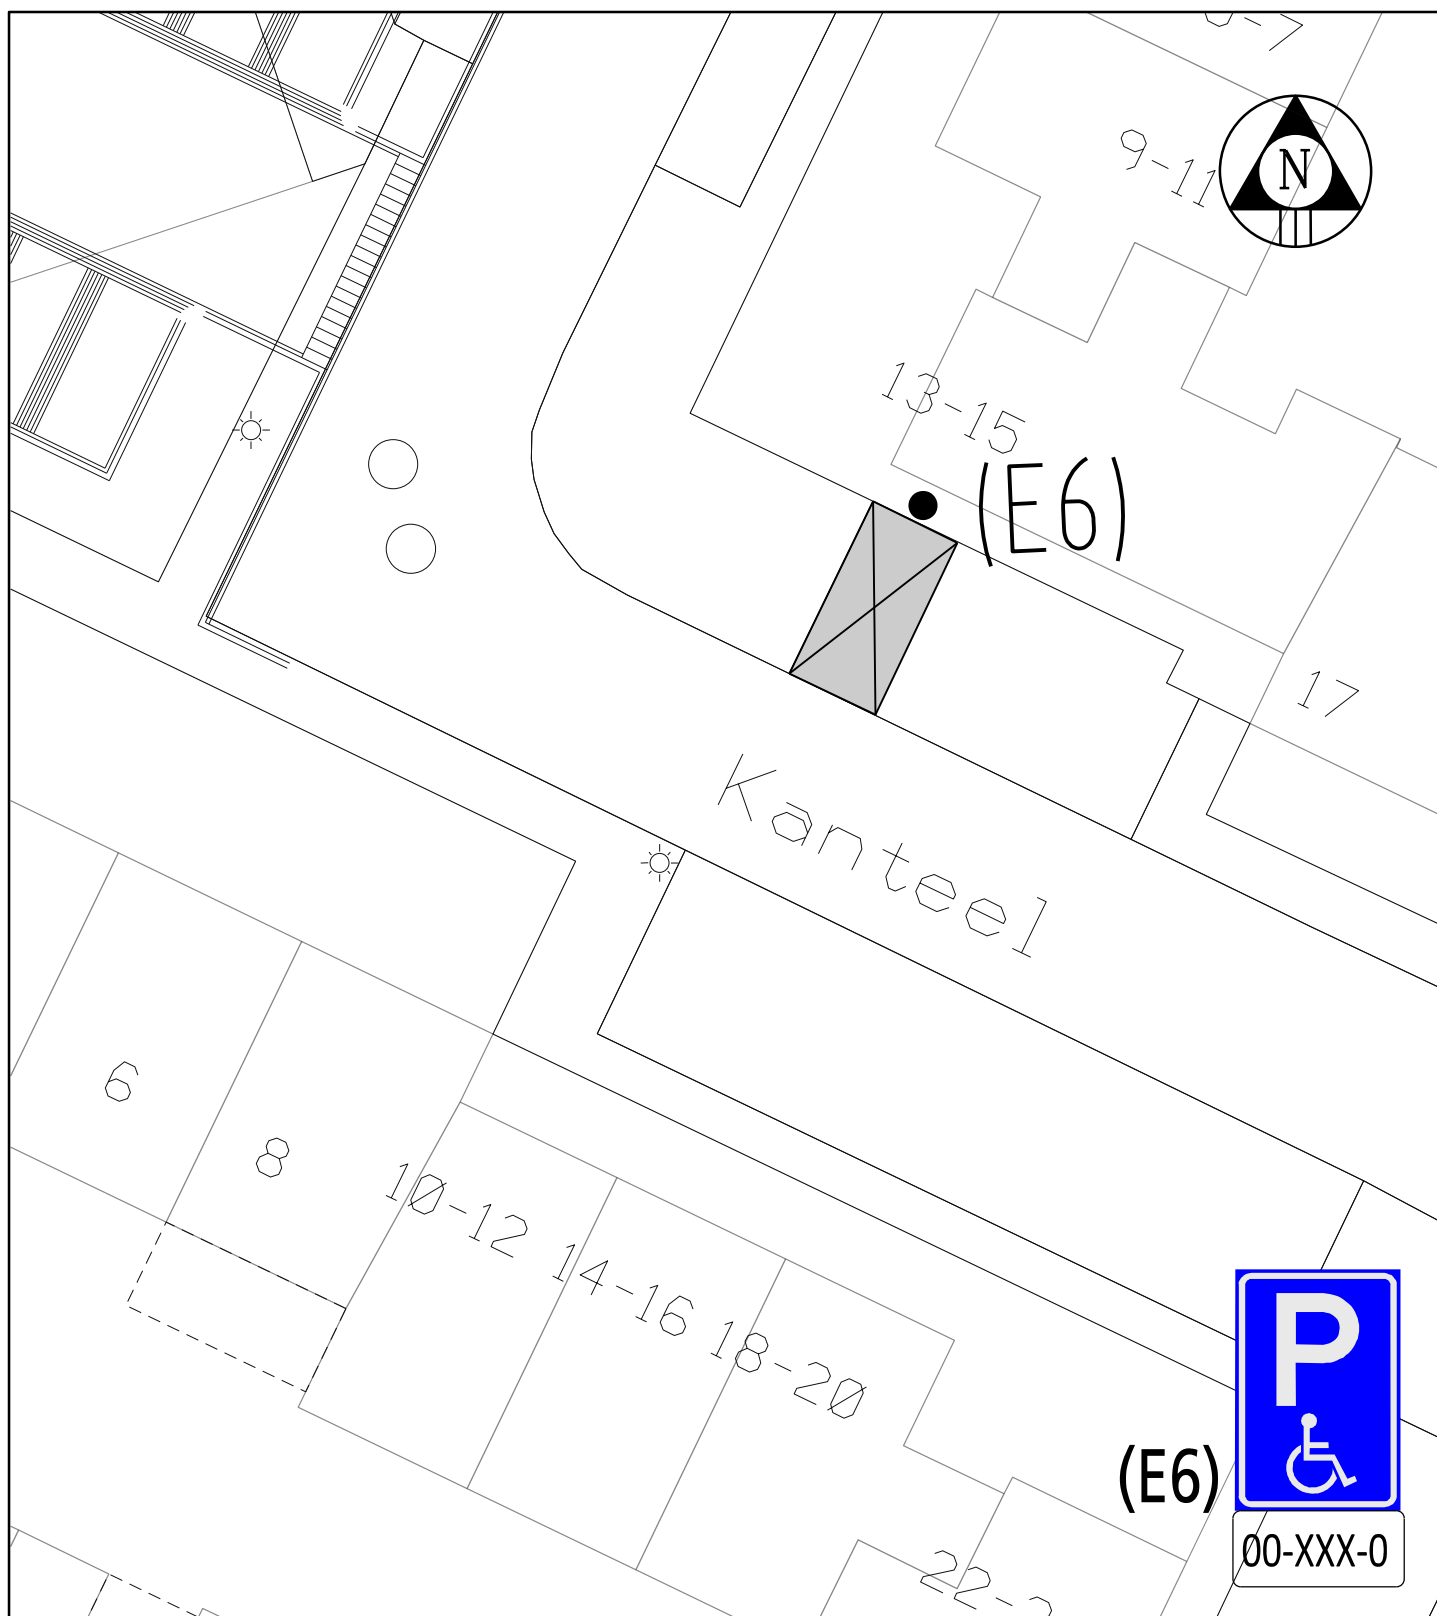

Gemeente Koggenland  
Middenhof 2 1648 JG De Goorn  
Postbus 21 1633 ZG Avenhorn  
Tel: 0229-548400 Fax: 0229-548484  
www.koggenland.nl info@koggenland.nl

LOCATIE : Kanteel, De Goorn

ONDERWERP : GPP op kenteken, Kanteel

Behoort bij besluit van burgemeester en wethouders

d.d.

Teamleider openbare ruimte,  
G. van Harskamp

DATUM : oktober 2025

SCHAAL : 1 : 200

BESLUIT NR.:

GETEKEND : R.P.G.

FORMAAT : A4

D-500-506

STATUS :

REVISIE :