


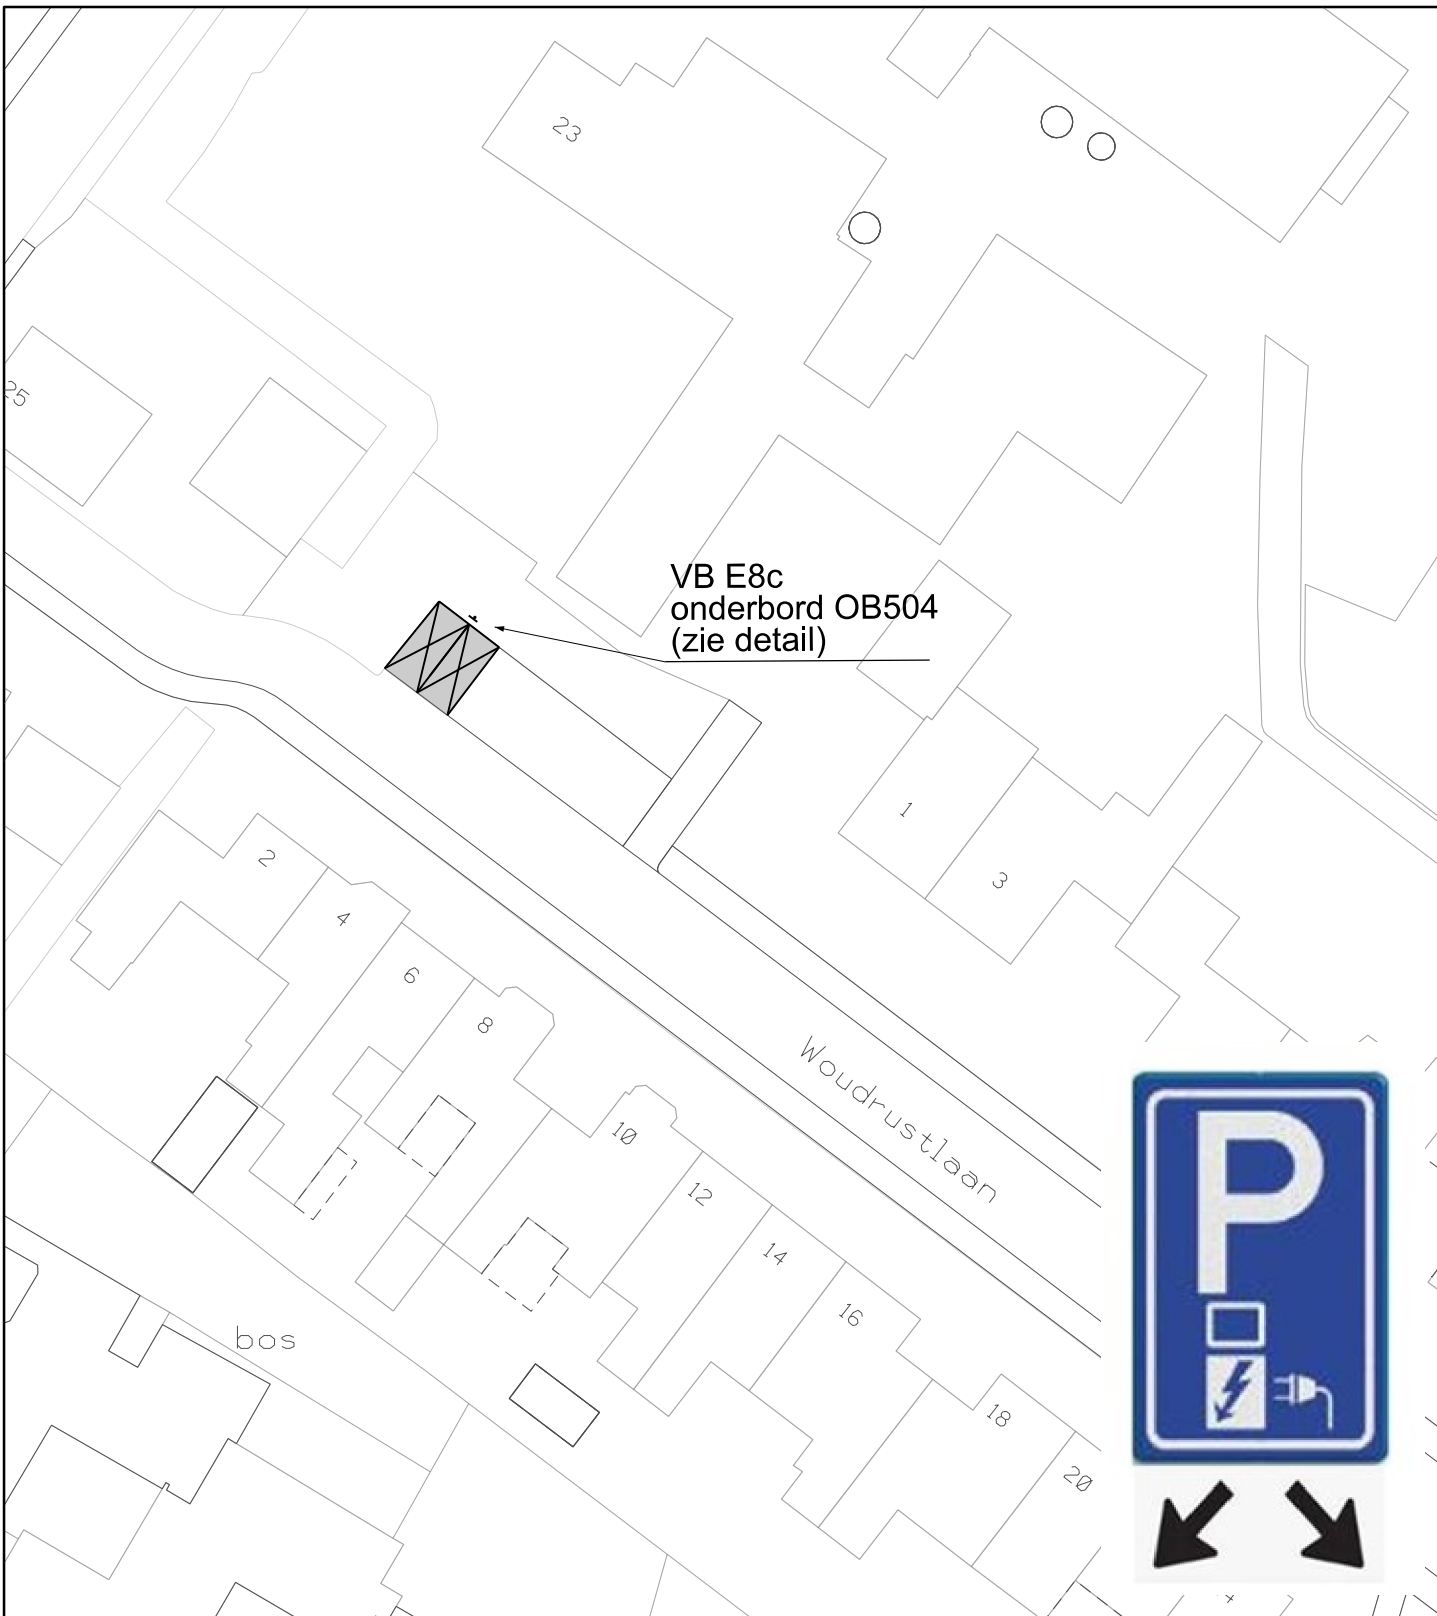

VERKEERSBESLUIT GEMEENTE KOGGENLAND

	LOCATIE : Hensbroek		
	ONDERWERP : Laadpaallocatie thv Woudrustlaan 2		
	Behoort bij besluit van burgemeester en wethouders		
	d.d. Teamleider Openbare ruimte G. van Harskamp		
	DATUM : juni 2025	SCHAAL : 1 : 500	BESLUIT NR.: D-500-496
GETEKEND : R.P.G.		FORMAAT : A4	
STATUS :		REVISIE :	

Gemeente Koggenland
Middenhof 2 1648 JG De Goorn
Postbus 21 1633 ZG Avenhorn
Tel: 0229-548400 Fax: 0229-548484
www.koggenland.nl info@koggenland.nl