


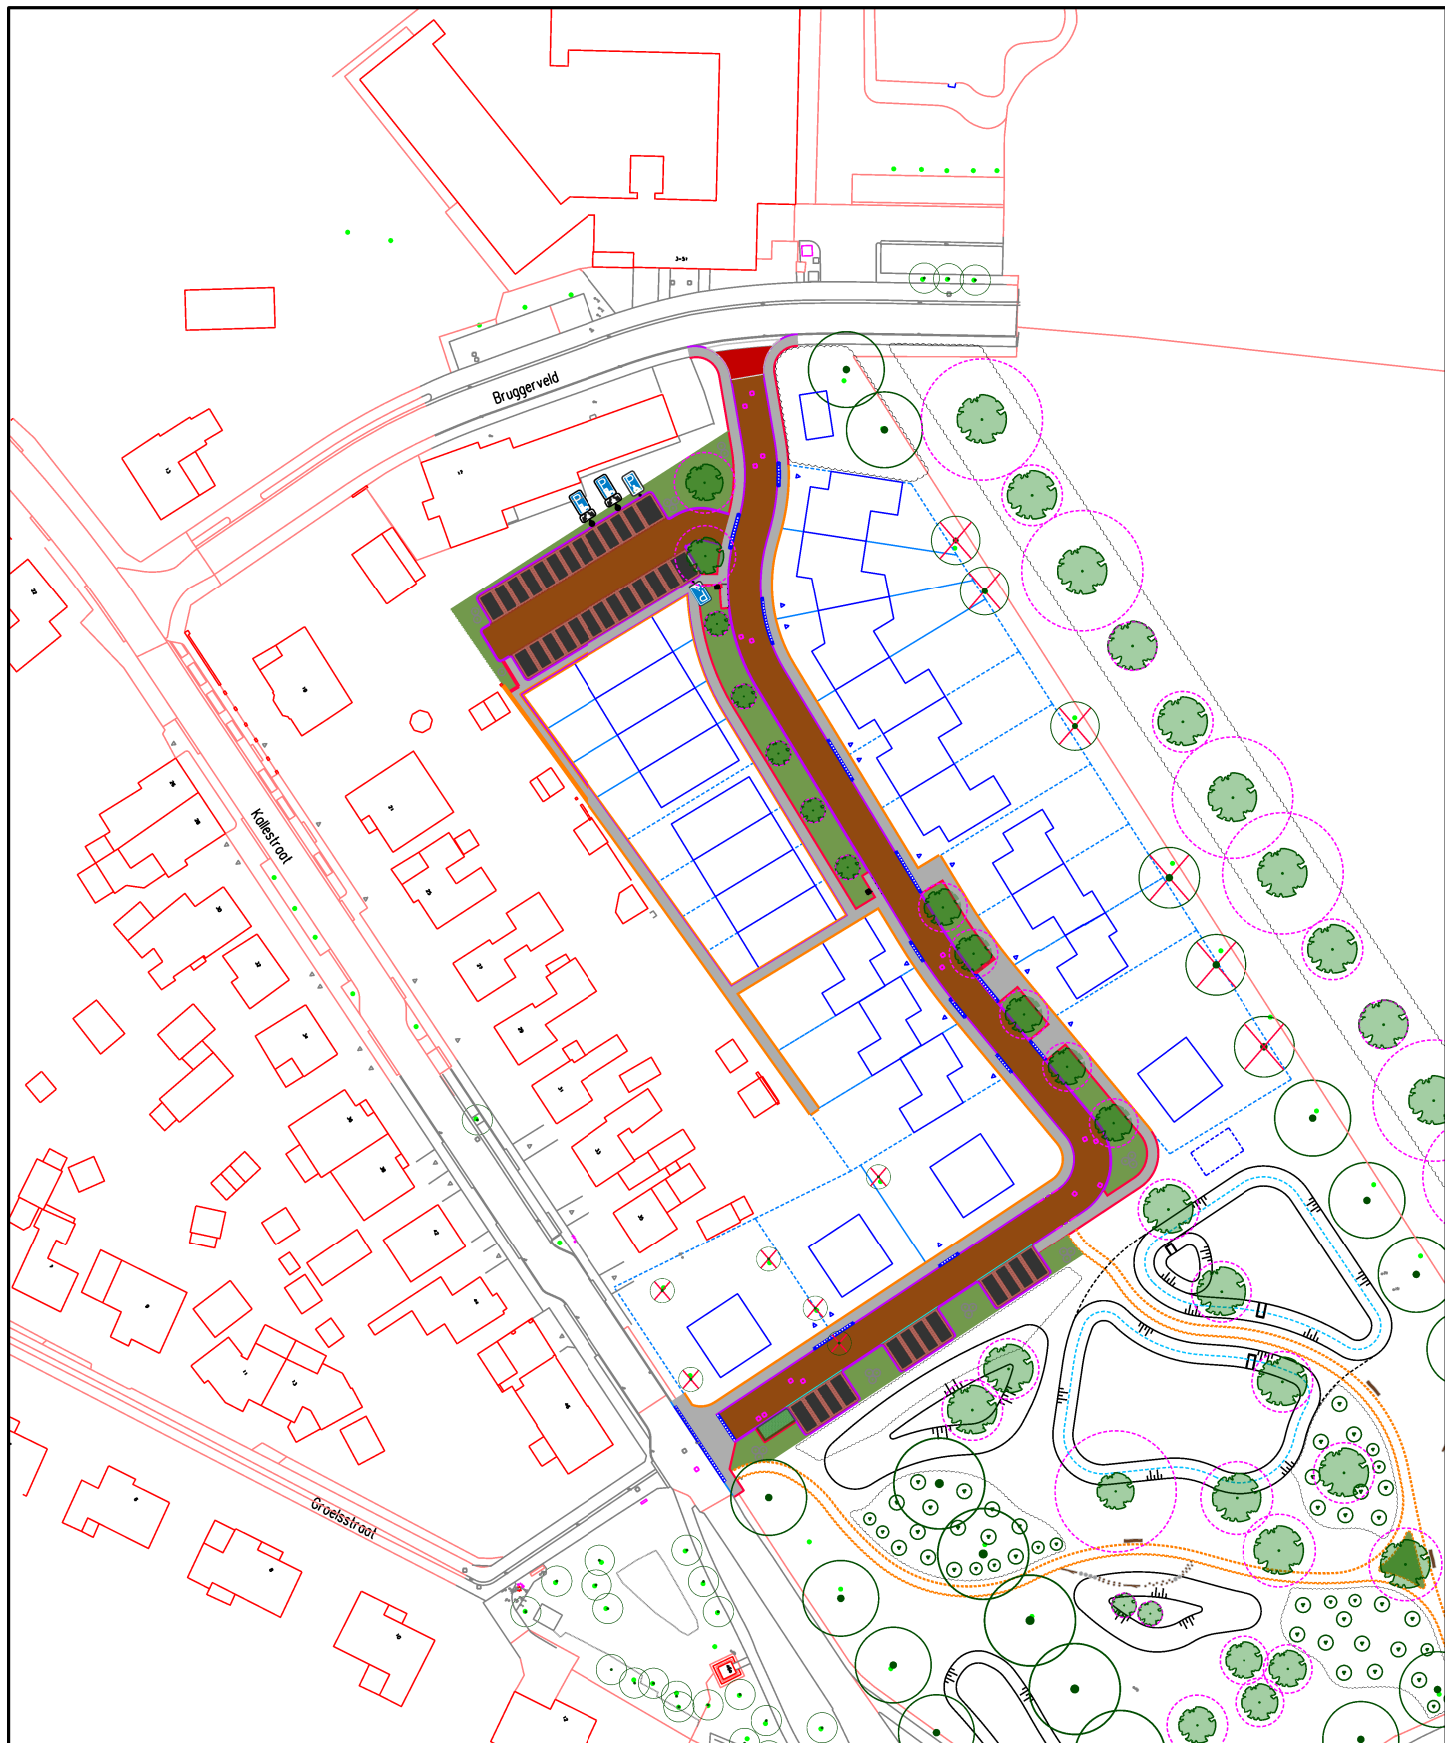

Nieuw ontwerp, Voormalig Voetbalcomplex Hunsel		 Leudal - Nederweert - Roermond - Weert		
Straatnaam Besluit Tekening		Perceelnr.	Voorkomen	Opp.
		n.v.t.	n.v.t.	n.v.t.
Gemeente: Leudal		-	-	-
		-	-	-
Aanvrager:	M. Nelissen	Ticketnr.:	M2509-2508	Schaal: 1: 1250
Behandelaar:	M. Mols	Datum:	2-10-2025	Formaat: A4