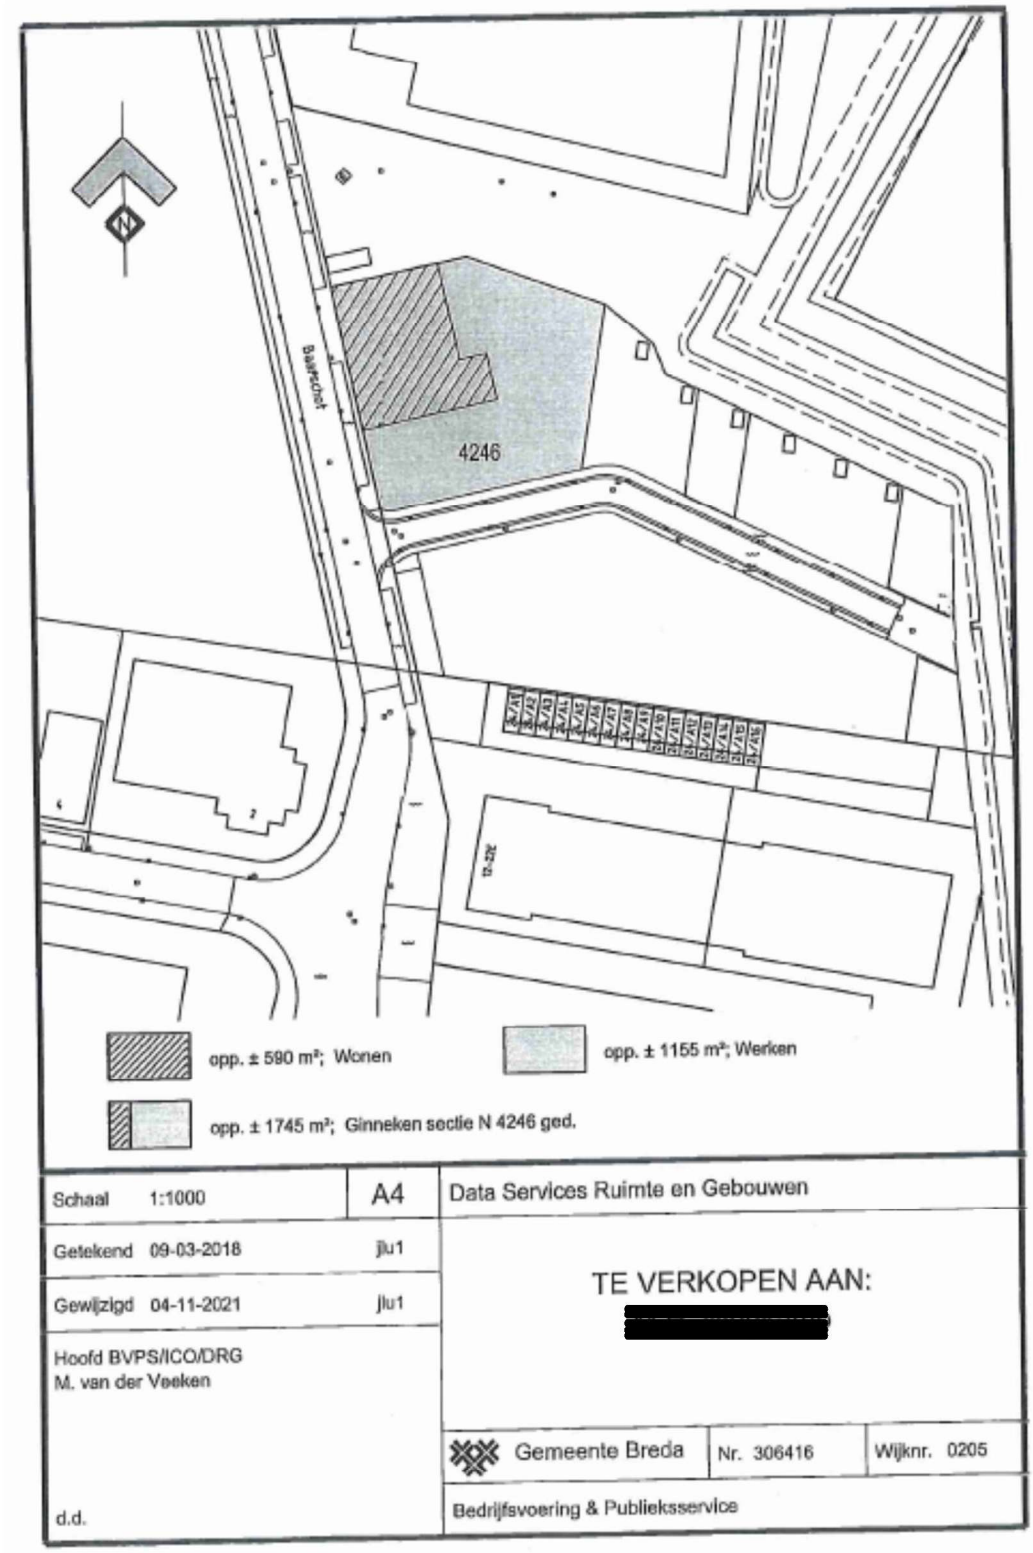Bijlage 2; situatietekening